


MAPA DO CELÓW PROJEKTOWYCH			
Oznaczenie kancelaryjne zgłoszenia pracy geodezyjnej		GBN.6642.88.2018	
Województwo		mazowieckie	
Powiat		ostrołęcki	
Jednostka ewidencyjna	Identyfikator/ nazwa	141508_4, Myszyniec	
Obręb ewidencyjny	Identyfikator/ nazwa	Nr 0007, Myszyniec	
Numer działki ewidencyjnej		172/26	
Skala mapy		1:500	
Układu współrzędnych		prostopadłych płaskich/ wysokości	2000/Kronsztadt 60
Numer godła		7.199.23.25.1	
Zgodność położenia punktów granicznych = §79 pkt. 5 standardów technicznych		zgodne	
Oznaczenie granic obszaru, który był przedmiotem aktualizacji			
Ścieżność: grunty mające wpływ na zagospodarowanie gruntów zlokalizowanych w granicach projektowanej inwestycji		nie badano	
Przeznaczenie terenu w planie zagospodarowania przestrzennego		teren nie objęty planem	

PROJEKT: Budowa placu zabaw, siłowni zewnętrznej, elementów małej architektury, w ramach zadania- Otwarte Strefy Aktywności (OSA) przy ul. Brata Zeno w Myszyni		
INWESTOR: Gmina Myszyniec, Plac Wolności 60 07-430 Myszyniec		
TYTUŁ RYSUNKU: Projekt zagospodarowania terenu Działka o nr ew.172/26, ul. Brata Zeno, 07-430 Myszyniec		
PROJEKTANT: Bogdan Mazurkiewicz branża architektoniczna Upr. nr :2737/61		
ASYSTENT: Agata Kędzierawska br. architektura krajobrazu Dominika Karbowniczek br. architektura krajobrazu		
STYCZEŃ 2018	SKALA: 1:500	Nr rysunku: 1

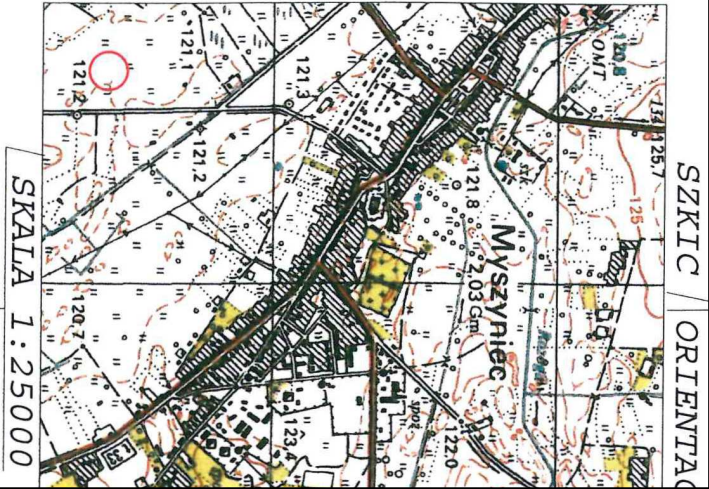

GEODETA UPRAWNIONY
inż. Mariusz Olander
14.01.2018

USŁUGI GEODEZYJNE
inż. Mariusz Olander
07-430 Myszyniec, ul. Gen. Bema 21
NIP 7582017277, tel. 502518542

Data, imię i nazwisko wykonawcy: 2018.01.16
nr uprawnień zawodowych: pieczęć firmowa

Posiadacz się, że niniejszy dokument został opracowany w wyniku prac geodezyjnych i kartograficznych, których rezultaty zawiera operat wpisany do ewidencji materiałów państwowego zasobu geodezyjnego i kartograficznego.	Organ prowadzący państwowy zasób geodezyjny i kartograficzny	STAROSTA OSTROŁĘCKI
Identyfikator ewidencyjny materiału zasobu operatu technicznego	P. 44.45.2018.360	
Data wpisania operatu technicznego do ewidencji materiałów zasobu	2018-02-01	
Imię, nazwisko i podpis osoby reprezentującej organ	Z up. STAROSTY	

POTWIERDZAM ZGODNOŚĆ MAPY DO CELÓW PROJEKTOWYCH
BOGDAN MAZURKIEWICZ
Upr. nr :2737/61

Bogdan Mazurkiewicz
INSPEKTOR
w Wydziale Geodezji, Budownictwa i Gospodarki Nieruchomościami

