


| |
|--------|
| |
| |
| |
| 911/11 |
| |
| |
| |
| |
| NE |
| 7 |
| 0939 |
| |
| NY |
| ński |

niku prac
techniczny
świadomy

k
09.2024

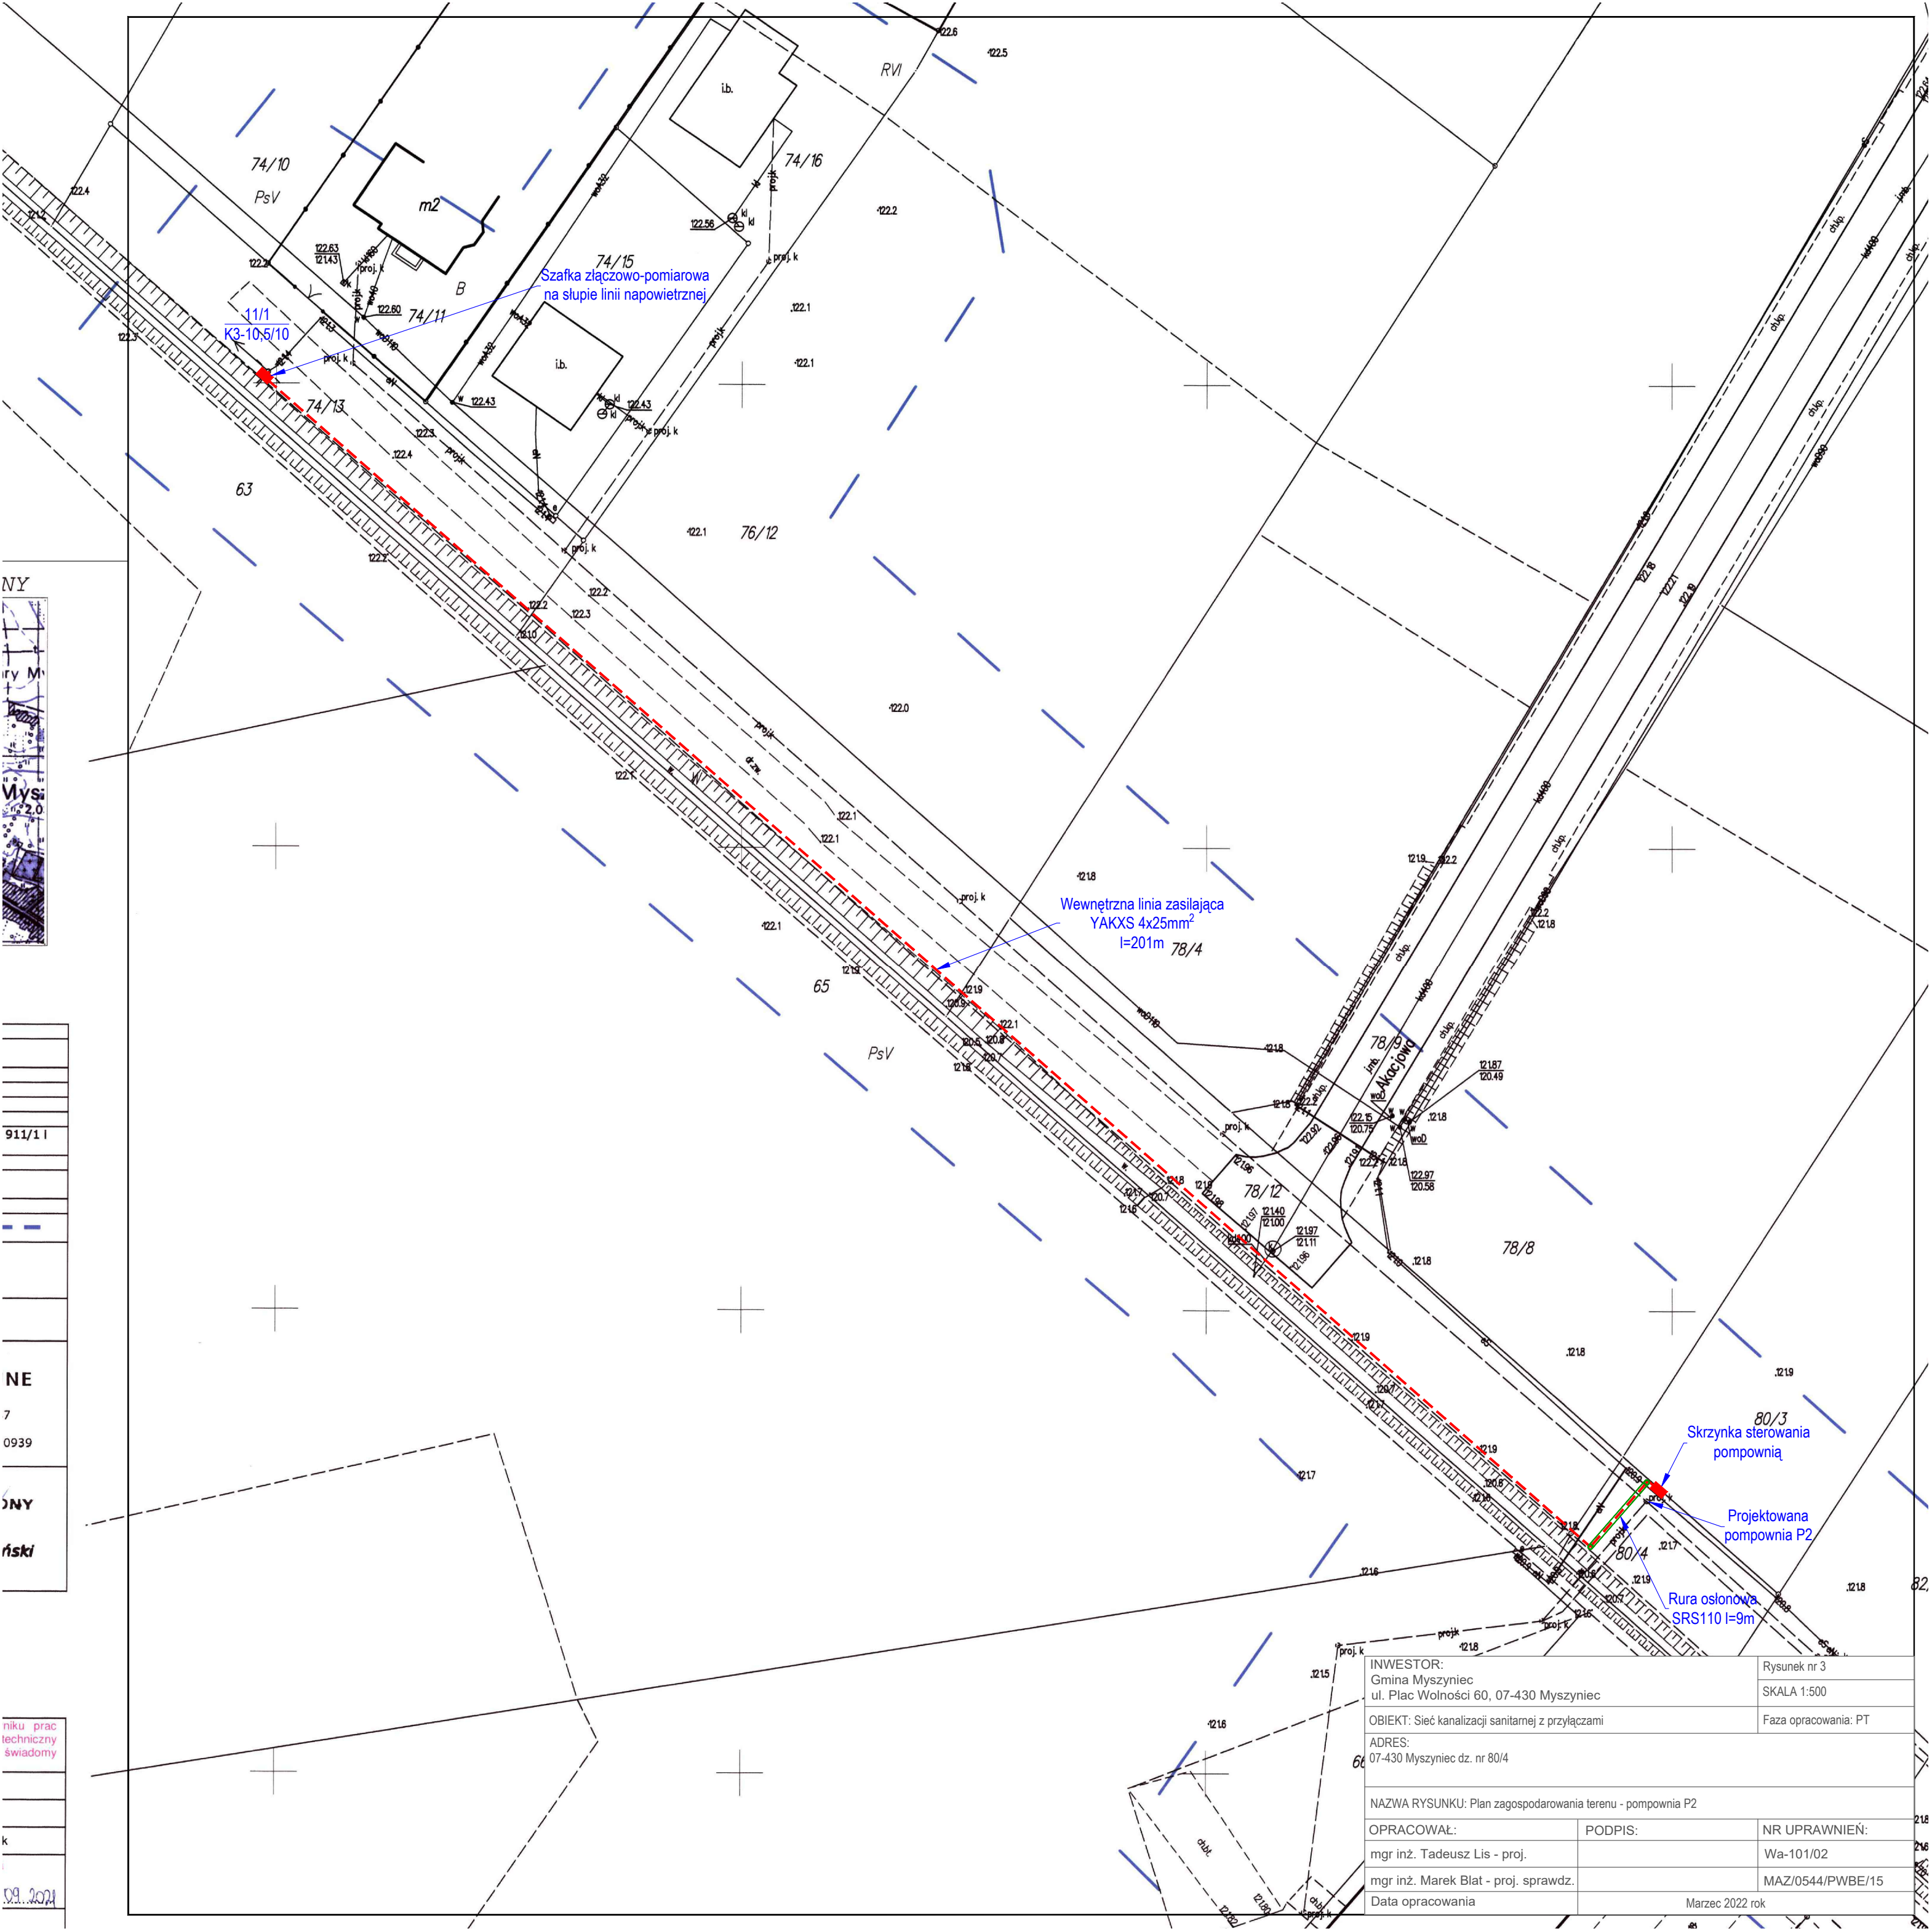

| | | |
|--|---------|----------------------|
| INWESTOR: Gmina Myszyniec ul. Plac Wolności 60, 07-430 Myszyniec | | Rysunek nr 3 |
| OBIEKT: Sieć kanalizacji sanitarnej z przyłączami | | SKALA 1:500 |
| ADRES: 07-430 Myszyniec dz. nr 80/4 | | Faza opracowania: PT |
| NAZWA RYSUNKU: Plan zagospodarowania terenu - pompownia P2 | | |
| OPRACOWAŁ: | PODPIS: | NR UPRAWNIENI: |
| mgr inż. Tadeusz Lis - proj. | | Wa-101/02 |
| mgr inż. Marek Błat - proj. sprawdz. | | MAZ/0544/PWBE/15 |
| Data opracowania | | Marzec 2022 rok |