

architekci PL

architekci PL

Jerzy Hnat

44-100 GLIWICE, ul. Kościelna 1/7

NIP 687-110-87-49

tel/fax: 32 270 56 37 gsm: 510 991544, 510 991545

www.architekcipl.pl e-mail: biuro@architekcipl.pl

Nazwa zamierzenia
inwestycyjnego:

Aranżacja wnętrza obiektu byłej hydroforni w Myszyńcu

Lokalizacja
zamierzenia
inwestycyjnego:

Myszyniec

Inwestor:

Gmina Myszyniec
Plac Wolności 60
07-430 Myszyniec

Jednostka
Projektowa:

architekciPL
Jerzy Hnat
44-100 Gliwice ul. Kościelna 1/7

Treść dokumentacji:

PROJEKT WNĘTRZ

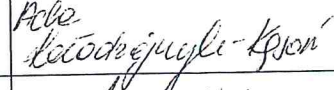
**Projekt aranżacji wnętrza obiektu byłej hydroforni w Myszyńcu, w
zakresie: - wyposażenie w meble z kosztorysem**

Umowa nr: zlecenie z dnia 24.08.2018r.

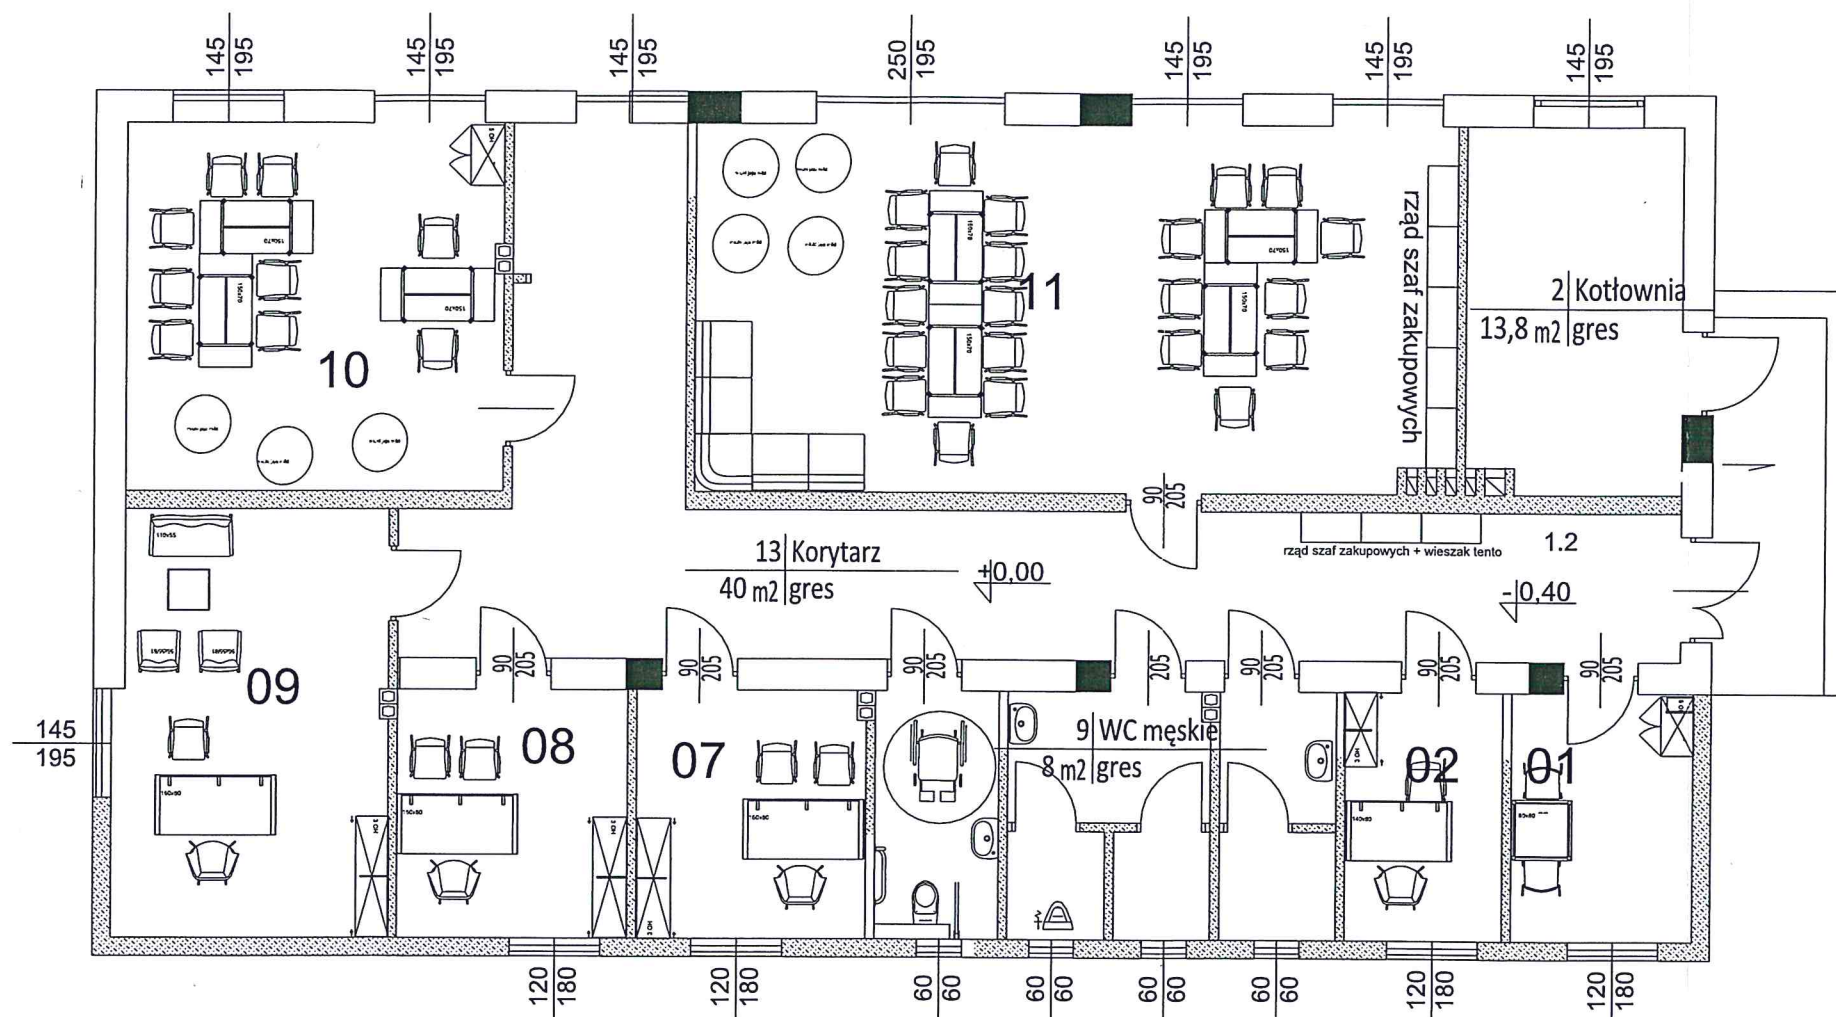
symbol projektu: Myszyniec

 
Data: 30.08.2018

Egz. nr:

Główny Projektant:	Nr uprawnień:	Specjalność:	Data:	Podpis:
mgr inż. arch. Jerzy HNAT	A-172/00	ARCHITEKTURA	30.08.2018	mgr inż. arch. Jerzy Hnat uprawnienia budowlane do projektowania bez ograniczeń w specjalności architektonicznej 01-172-000 
Asystent Projektanta:	Nr uprawnień:	Specjalność:	Data:	Podpis:
mgr inż. arch. Ada KOŁODZIEJCZYK-KĘSOŃ		ARCHITEKTURA	30.08.2018	
mgr inż. arch. Alina HNAT		ARCHITEKTURA	30.08.2018	

GLIWICE 30.08.2018



SPECJALNOŚĆ: architektoniczna		FUNKCJA główny projektant	NAZWISKO mgr inż. arch. Jerzy HNAT	NR UPRAWN. A-172/00	DATA 30.08.2018	PODPIS 
SPECJALNOŚĆ: architektoniczna		FUNKCJA asystent architekta	NAZWISKO mgr inż. arch. Ada KOŁODZIEJCZYK-KĘSOŃ	NR UPRAWN.	DATA 30.08.2018	PODPIS 
SPECJALNOŚĆ: architektoniczna		FUNKCJA asystent architekta	NAZWISKO mgr inż. arch. Alina HNAT	NR UPRAWN.	DATA 30.08.2018	PODPIS 

KORZYSTANIE, POWIELANIE LUB UDOSTĘPNIANIE NINIEJSZEGO RYSUNKU OSOBOM TRZECIM BEZ ZGODY JEJEGO AUTORÓW JEST ZABRONIONE								
FIRMA: architekciPL Jerzy Hnat 44-100 Gliwice ul. Kościelna 1/7 tel/fax (32)2705637		INWESTOR: Gmina Myszyńiec Plac Wolności 60 07-430 Myszyńiec		LOKALIZACJA INWESTYCJI: Myszyńiec		TEMAT: Projekt aranżacji wnętrza obiektu byłej hydroforni w Myszyńcu, w zakresie: - wyposażenie w meble z kosztorysem Projekt Wnętrz		NR. RYSUNKU W.1
FAZA Projekt Wnętrz		BRANŻA ARCHITEKTURA		SKALA 1:100		NAZWA RYSUNKU: Rzut Parteru umeblowanie		

W.1