


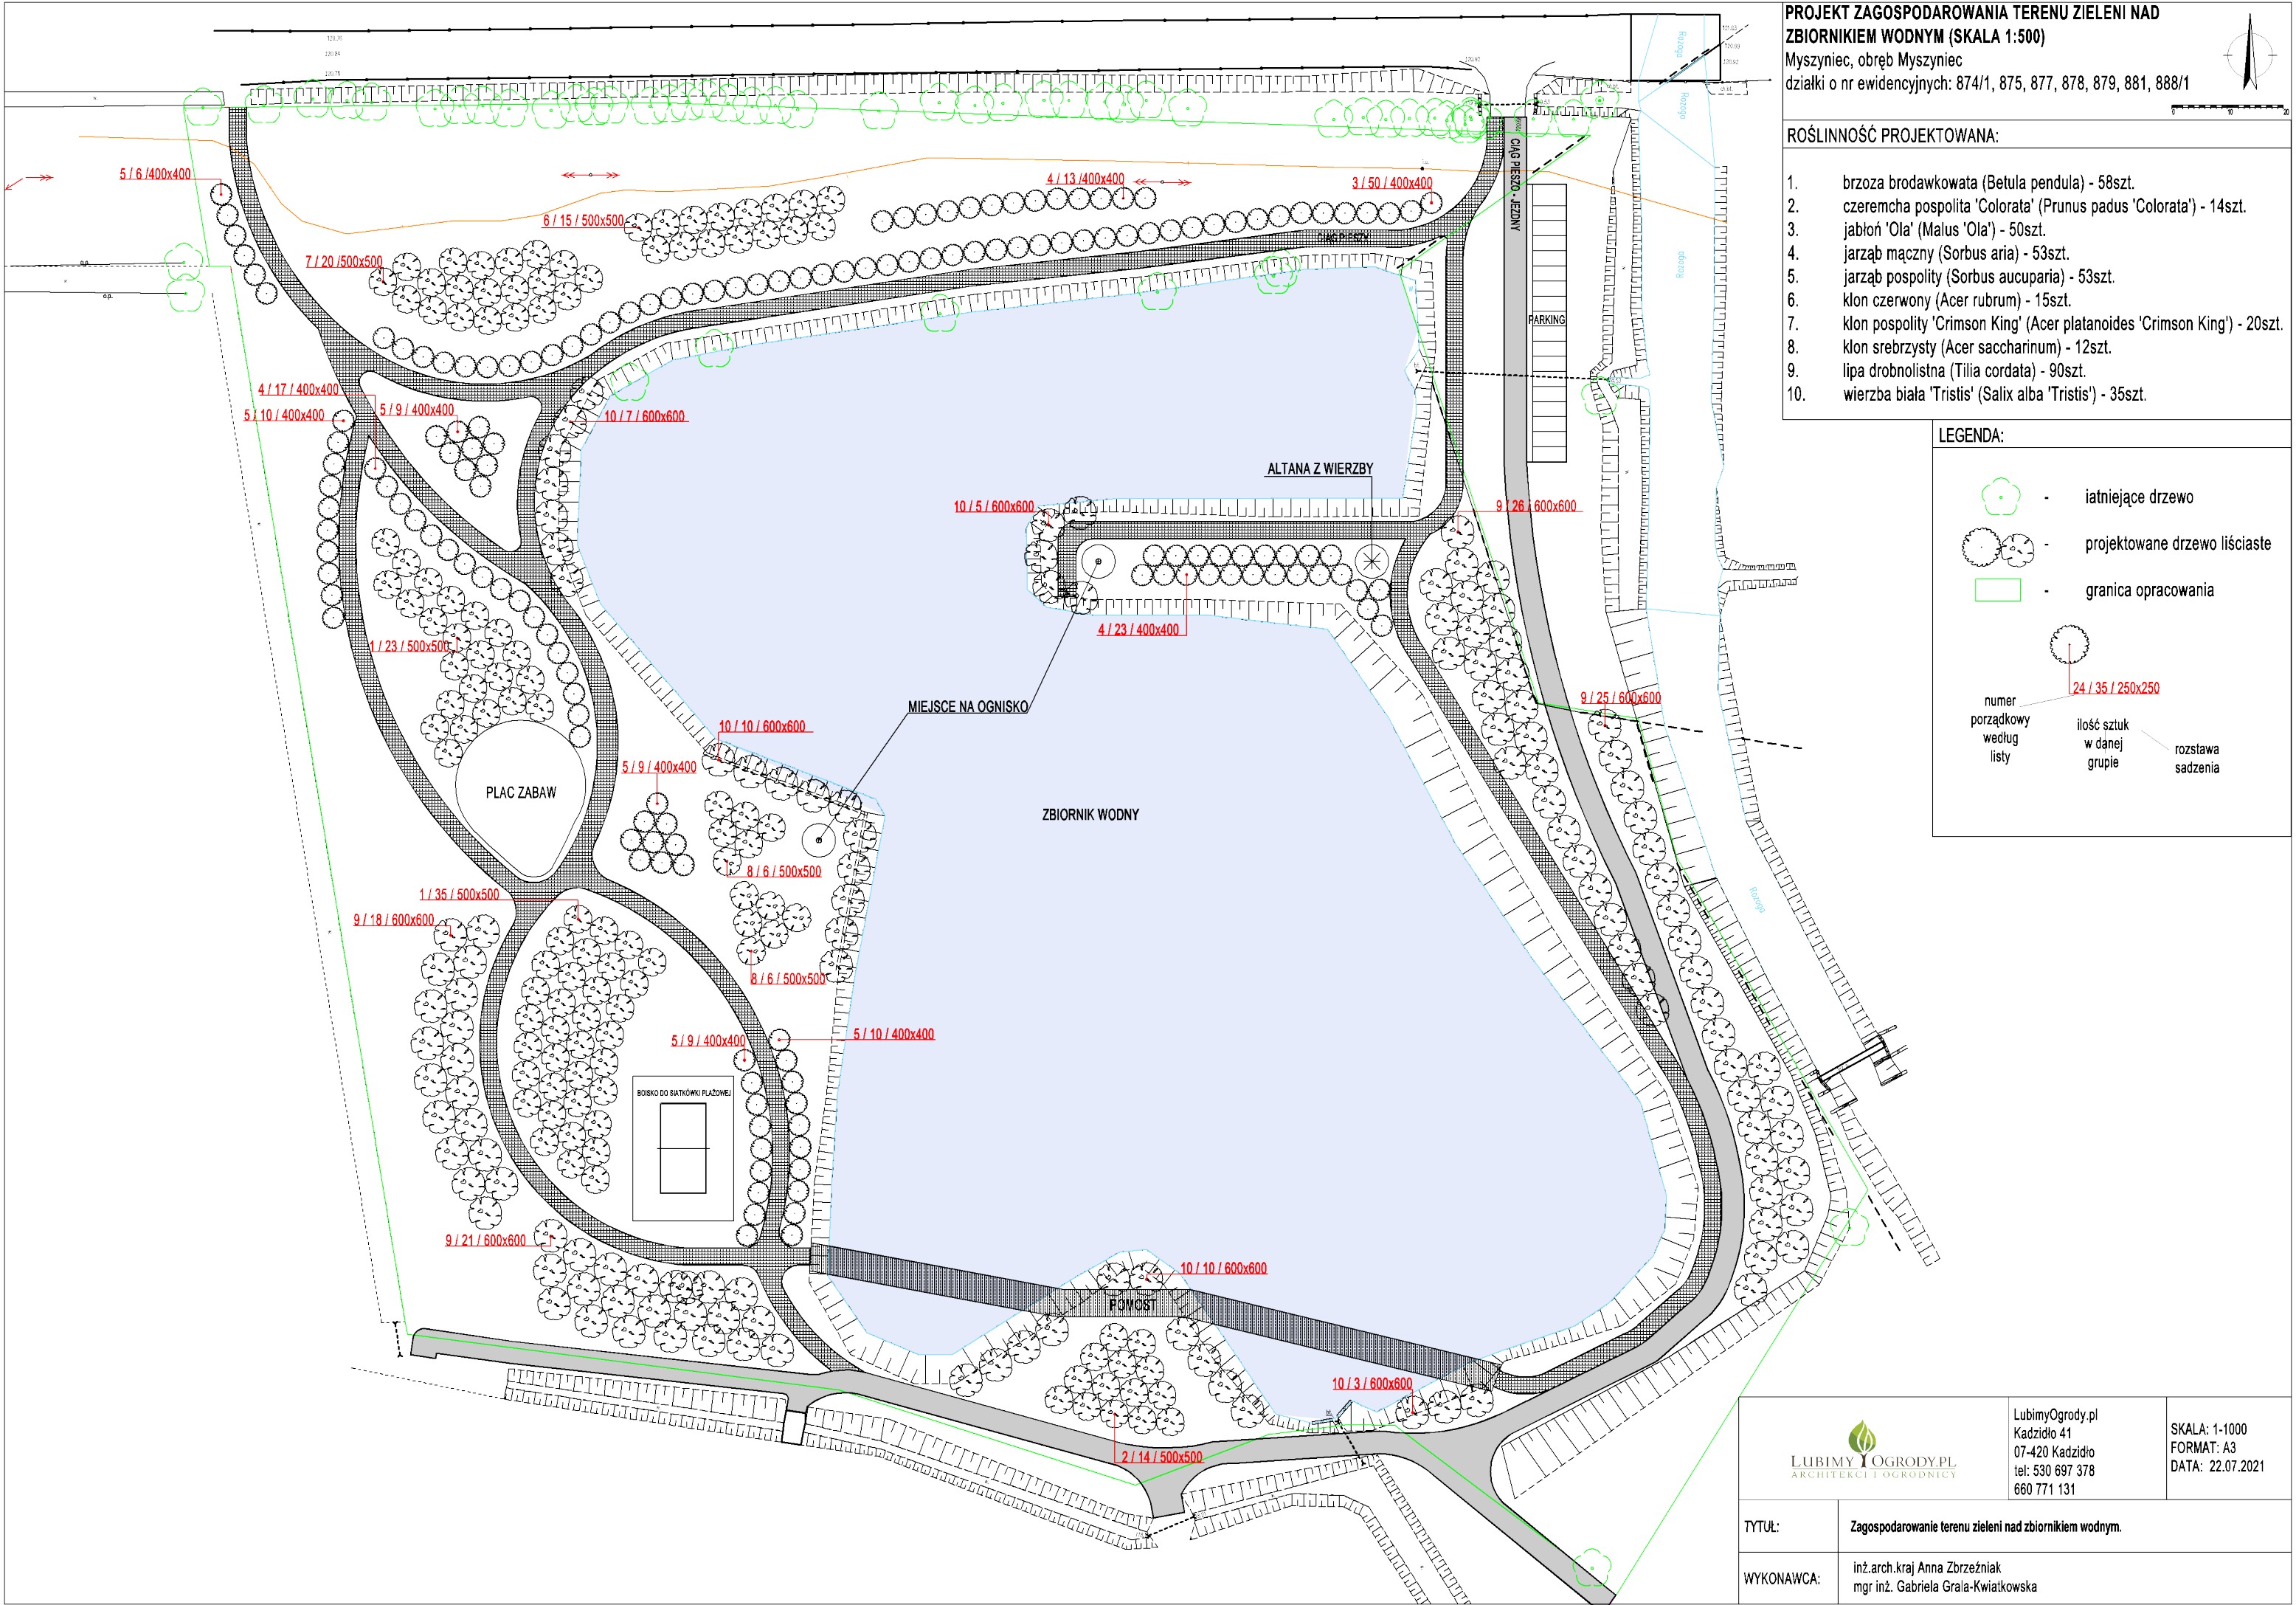

- PROJEKT ZAGOSPODAROWANIA TERENU ZIELENI NAD ZBIORNIKIEM WODNYM (SKALA 1:500)**
Myszyńiec, obręb Myszyńiec
działki o nr ewidencyjnych: 874/1, 875, 877, 878, 879, 881, 888/1
- ROŚLINNOŚĆ PROJEKTOWANA:**
1. brzoza brodawkowata (Betula pendula) - 58szt.
 2. czerecha pospolita 'Colorata' (Prunus padus 'Colorata') - 14szt.
 3. jabłoń 'Ola' (Malus 'Ola') - 50szt.
 4. jarząb mączny (Sorbus aria) - 53szt.
 5. jarząb pospolity (Sorbus aucuparia) - 53szt.
 6. klon czerwony (Acer rubrum) - 15szt.
 7. klon pospolity 'Crimson King' (Acer platanoides 'Crimson King') - 20szt.
 8. klon srebrzysty (Acer saccharinum) - 12szt.
 9. lipa drobnolistna (Tilia cordata) - 90szt.
 10. wierzbowa biała 'Tristis' (Salix alba 'Tristis') - 35szt.

LEGENDA:

- iatniejące drzewo
- projektowane drzewo liściaste
- granica opracowania

numer porządkowy według listy ilość sztuk w danej grupie rozstawa sadzenia

24 / 35 / 250x250

 LUBIMY OGRODY.PL ARCHITEKCI I OGRODNIICY		LubimyOgrody.pl Kadziś 41 07-420 Kadziś tel: 530 697 378 660 771 131	SKALA: 1-1000 FORMAT: A3 DATA: 22.07.2021
TYTUŁ:	Zagospodarowanie terenu zieleni nad zbiornikiem wodnym.		
WYKONAWCA:	inż.arch.kraj Anna Zbrzeźniak mgr inż. Gabriela Grała-Kwiatkowska		