

USŁUGI PROJEKTOWE

KRZYSZTOF PYLIŃSKI

11-041 OLSZTYN, UL. ŻURAWIA 26/19 TEL. 695199866

PROJEKT BUDOWLANY

TEMAT:	CENTRUM USŁUG MEDYCZNYCH W MYSZYŃCU
ADRES:	MYSZYŃCIEC, DZ. NR 76/12, OBRĘB 0007
OBIEKT:	STANOWISKA POSTOJOWE, CHODNIKI, JEZDNI
INWESTOR:	Urząd Gminy Myszyniec, Pl. Wolności 60, 07-430 Myszyniec

Oświadczam, że projekt wykonawczy został wykonany zgodnie z obowiązującymi przepisami

BRANŻA:	PROJEKTANT:	PODPIS	SPRAWDZAJĄCY:	PODPIS:
DROGOWA	inż. Krzysztof Pyliński WAM/0120/ZHOD/17		mgr inż. Genowefa Pylińska 9s/212/51/66 WZDPOL	

DATA:

WRZESIEŃ 2021

Zawartość opracowania:

1. Zaświadczenie z Izby budowlanej i uprawnienia budowlane
2. Opis techniczny
3. Plan sytuacyjno-wysokościowy D-1
4. Profil D-2 – D-3
5. Przekroje normalne D-4
6. Przekroje konstrukcyjne D-5 – D-6



Olsztyn, dnia 30 czerwca 1966 r.

POLSKA RZECZPOSPOLITA LUDOWA

Wojewódzki Zarząd Dróg Publicznych
w Olsztynie

Terenowa Komisja Kwalifikacyjna dla rozpatrywania
wniosków i nadania uprawnień budowlanych
w budownictwie specjalnym w zakresie komunikacji

Nr WZDP 9s/212/51/66

URZĄD MIASTA OLSZTYN
Plac Jana Pawła II 1
Wydział Architektury i Planowania
Przestrzennego

UPRAWNIENIA BUDOWLANE


Na podstawie art. 18 ustawy z dnia 31 stycznia 1961 r. — prawo budowlane (Dz. U. nr 7, poz. 46) oraz § 14 i § 18 zarządzenia nr 195 Ministra Komunikacji z dnia 1 grudnia 1964 r. w sprawie uprawnień budowlanych w budownictwie specjalnym w zakresie komunikacji (Dziennik Budownictwa nr 23, poz. 73)

Obywatel ka mgr inż. Pylińska Genowefa córka Wacława
urodzony dnia 1 marca 1936 roku w Wilnie

o t r z y m u j e :

w specjalności dróg .=====


uprawnienia budowlane do projektowania i kierowania robotami budowlanymi
łącznie, w zakresie drogowych obiektów budowlanych wymienionych w Za
rządzeniu Ministra Komunikacji Nr.195 § 3 ust.2 pkt 3 z dnia 1 gruc
nia 1964 roku.

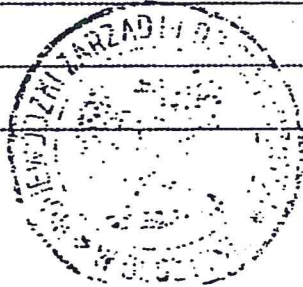

[Signature]
Wojewódzkiego Zarządu Dróg Publicznych

I*WH Olsztyn, zam. 731/5

DZPT, Dziśdowo, zam. nr 368 (600) piśm. kl 3 70 g 3.66

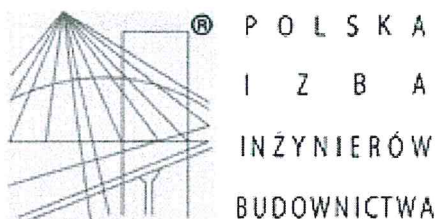

Zaświadczenie

o numerze weryfikacyjnym:

WAM-ABK-7LW-V6Z *


Pani Genowefa Pylińska o numerze ewidencyjnym WAM/BD/2187/01
adres zamieszkania ul. Kołobrzaska 13i/75, 10-445 Olsztyn
jest członkiem Warmińsko-Mazurskiej Okręgowej Izby Inżynierów Budownictwa i posiada
wymagane ubezpieczenie od odpowiedzialności cywilnej.
Niniejsze zaświadczenie jest ważne do dnia 2021-12-31.

Zaświadczenie zostało wygenerowane elektronicznie i opatrzone bezpiecznym podpisem elektronicznym
weryfikowanym przy pomocy ważnego kwalifikowanego certyfikatu w dniu 2021-06-23 roku przez:

Mariusz Dobrzeniecki, Przewodniczący Rady Warmińsko-Mazurskiej Okręgowej Izby Inżynierów Budownictwa.

(Zgodnie art. 5 ust 2 ustawy z dnia 18 września 2001 r. o podpisie elektronicznym (Dz. U. 2001 Nr 130 poz. 1450) dane w postaci elektronicznej opatrzone bezpiecznym podpisem elektronicznym weryfikowanym przy pomocy ważnego kwalifikowanego certyfikatu są równoważne pod względem skutków prawnych dokumentom opatrzonym podpisami własnoręcznymi.)

* Weryfikację poprawności danych w niniejszym zaświadczeniu można sprawdzić za pomocą numeru weryfikacyjnego zaświadczenia na stronie Polskiej Izby Inżynierów Budownictwa www.piib.org.pl lub kontaktując się z biurem właściwej Okręgowej Izby Inżynierów Budownictwa.

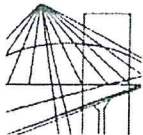

WAM.OKK.U.36.17.174.17

Olsztyn, 06 grudnia 2017 r.

DECYZJA

Na podstawie art. 24 ust. 1 pkt 2 ustawy z dnia 15 grudnia 2000 r. o samorządach zawodowych architektów oraz inżynierów budownictwa (tj. Dz. U. z 2016 r. poz. 1725), art. 12 ust. 2 i ust. 3, art. 12 ust. 4c pkt 3, art. 14 ust. 1 pkt 3b ustawy z dnia 7 lipca 1994 r. Prawo budowlane (Dz. U. z 2017 r. poz. 1332 ze zm.) oraz § 10 i § 13 ust. 5 rozporządzenia Ministra Infrastruktury i Rozwoju z dnia 11 września 2014 r. w sprawie samodzielnych funkcji technicznych w budownictwie (Dz. U. z 2014 r. poz. 1278) i art. 104 ustawy z dnia 14 czerwca 1960 r. Kodeks postępowania administracyjnego (tj. Dz. U. z 2017 r., poz. 1257), po ustaleniu, że spełnione zostały warunki w zakresie przygotowania zawodowego oraz po złożeniu egzaminu na uprawnienia budowlane z wynikiem pozytywnym,

Pan KRZYSZTOF PYLIŃSKI

inżynier budownictwa
ur. dnia 17 września 1965 r. w Olsztynku

otrzymuje

UPRAWNIENIA BUDOWLANE

Nr ewid. WAM/ 0120 /ZHOD/17


**DO PROJEKTOWANIA I KIEROWANIA ROBOTAMI BUDOWLANYMI
W OGRANICZONYM ZAKRESIE
W SPECJALNOŚCI INŻYNIERYJNEJ DROGOWEJ**

UZASADNIENIE

W związku z uwzględnieniem w całości żądania strony, na podstawie art. 107 § 4 K.p.a odstępuje się od uzasadnienia decyzji. Zakres nadanych uprawnień budowlanych wskazano na odwrocie decyzji.

Pouczenie:

1. Zgodnie z art. 12 ust. 7 w/w ustawy Prawo budowlane – podstawę do wykonywania samodzielnych funkcji technicznych w budownictwie stanowi wpis, w drodze decyzji, do centralnego rejestru Głównego Inspektora Nadzoru Budowlanego oraz wpis na listę członków właściwej izby samorządu zawodowego, potwierdzony zaświadczeniem wydanym przez tę izbę, z określonym w nim terminem ważności.
2. Od decyzji niniejszej służy odwołanie do Krajowej Komisji Kwalifikacyjnej Polskiej Izby Inżynierów Budownictwa w Warszawie, za pośrednictwem Okręgowej Komisji Kwalifikacyjnej Warmińsko – Mazurskiej Okręgowej Izby Inżynierów Budownictwa w Olsztynie, w terminie 14 dni od dnia jej doręczenia.
3. Zgodnie z treścią art. 127a ustawy Kodeks postępowania administracyjnego (tj. Dz. U. z 2017 r., poz. 1257): § 1. w trakcie biegu terminu do wniesienia odwołania strona może zrzec się prawa do wniesienia odwołania wobec organu administracji publicznej, który wydał decyzję; § 2. z dniem doręczenia organowi administracji publicznej oświadczenia o zrzeczeniu się prawa do wniesienia odwołania przez ostatnią ze stron postępowania, decyzja staje się ostateczna i prawomocna. W przypadku złożenia przez stronę oświadczenia o zrzeczeniu się prawa do odwołania od decyzji (określonego w § 2) stronie nie przysługuje prawo do odwołania się ani skargi do sądu administracyjnego.

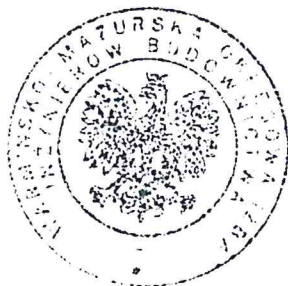

Skład orzekający
Okręgowej Komisji Kwalifikacyjnej:

1. dr inż. Zenon Drabowicz

2. mgr inż. Elżbieta Lasmanowicz

3. mgr inż. Mariusz Iwanowicz

Pan Krzysztof Pyliński upoważniony jest:

I. Na podstawie art. 12 ust. 1 pkt 1 - 5, art. 13 ust. 3 i 4 ustawy Prawo budowlane, w specjalności inżynierskiej drogowej w ograniczonym zakresie do:

- a) projektowania, sprawdzania projektów architektoniczno – budowlanych i sprawowania nadzoru autorskiego,
- b) kierowania budową lub innymi robotami budowlanymi,
- c) kierowania wytwarzaniem konstrukcyjnych elementów budowlanych oraz nadzoru i kontroli technicznej wytwarzania tych elementów,
- d) wykonywania nadzoru inwestorskiego,
- e) sprawowania kontroli technicznej utrzymania obiektów budowlanych.

II. Na podstawie § 10 i § 13 ust. 5 rozporządzenia Ministra Infrastruktury i Rozwoju z dnia 11 września 2014 r. w sprawie samodzielnych funkcji technicznych w budownictwie (Dz. U. z 2014 r. poz. 1278) niniejsze uprawnienia budowlane w **ograniczonym zakresie uprawniają do:**


- 1. sporządzania projektu zagospodarowania działki lub terenu, w zakresie specjalności niniejszych uprawnień,
- 2. projektowania obiektu budowlanego i kierowania robotami budowlanymi związanymi z obiektem budowlanym, takim jak:
 - a) droga klasy: lokalna i dojazdowa oraz droga wewnętrzna, w rozumieniu przepisów o drogach publicznych, z wyłączeniem drogowych obiektów inżynierskich oprócz przepustów;
 - b) droga na terenie lotniska, nieprzeznaczona dla ruchu i postoju statków powietrznych.

**Skład orzekający
Okręgowej Komisji Kwalifikacyjnej:**

- 1. dr inż. Zenon Drabowicz
- 2. mgr inż. Elżbieta Lasmanowicz
- 3. mgr inż. Mariusz Iwanowicz

Otrzymuje:

- 1. Pan Krzysztof Pyliński
10-444 Olsztyn, ul. Kołobrzaska 13i/75
- 2. Okręgowa Rada Izby
- 3. Główny Inspektor Nadzoru Budowlanego
- 4. a/a

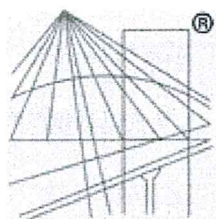

P O L S K A
I Z B A
INŻYNIERÓW
BUDOWNICTWA

Zaświadczenie

o numerze weryfikacyjnym:

WAM-M81-RYD-TQI *

Pan Krzysztof Pyliński o numerze ewidencyjnym WAM/BD/0047/18
adres zamieszkania ul. Kołobrzaska 13 i / 75, 10-445 Olsztyn
jest członkiem Warmińsko-Mazurskiej Okręgowej Izby Inżynierów Budownictwa i posiada
wymagane ubezpieczenie od odpowiedzialności cywilnej.
Niniejsze zaświadczenie jest ważne do dnia 2022-01-31.

Zaświadczenie zostało wygenerowane elektronicznie i opatrzone bezpiecznym podpisem elektronicznym
weryfikowanym przy pomocy ważnego kwalifikowanego certyfikatu w dniu 2021-02-02 roku przez:

Mariusz Dobrzeńcki, Przewodniczący Rady Warmińsko-Mazurskiej Okręgowej Izby Inżynierów Budownictwa.

(Zgodnie art. 5 ust 2 ustawy z dnia 18 września 2001 r. o podpisie elektronicznym (Dz. U. 2001 Nr 130 poz. 1450) dane w postaci elektronicznej opatrzone bezpiecznym podpisem elektronicznym weryfikowanym przy pomocy ważnego kwalifikowanego certyfikatu są równoważne pod względem skutków prawnych dokumentom opatrzonym podpisami własnoręcznymi.)

* Weryfikację poprawności danych w niniejszym zaświadczeniu można sprawdzić za pomocą numeru weryfikacyjnego zaświadczenia na stronie Polskiej Izby Inżynierów Budownictwa www.piib.org.pl lub kontaktując się z biurem właściwej Okręgowej Izby Inżynierów Budownictwa.

Opis techniczny

Do projektu budowlanego budowy Centrum Usług Medycznych W Myszyńcu,
dz. nr 76/12.

1. Podstawa opracowania:

- 1.1. Projekt zagospodarowania terenu.
- 1.2. Rozporządzenie Ministra Infrastruktury w sprawie warunków technicznych, jakim powinny odpowiadać budynki i ich usytuowanie.
- 1.3. Mapa sytuacyjno-wysokościowa w skali 1:500.
- 1.4. Wizja lokalna

2. Stan istniejący

Inwestycja położona jest w Myszyńcu przy ulicy Akacjowej na działce nr 76/12, obręb 0007. Teren niezagospodarowany pokryty zielenią. Droga dojazdowa żwirowa. Na terenie znajduje się istniejąca sieć wodociągowa, przebiegająca wzdłuż drogi Akacjowej. Grunty zaliczono do grupy nośności G1.

3. Zakres opracowania

Przedmiotem opracowania jest projekt budowlany budowy jezdni, chodników i stanowisk postojowych.

4. Stan projektowany

4.1 Rozwiązanie sytuacyjno-wysokościowe

Jezdnia:

Zaprojektowano jezdnie szerokości 4,0-5,0 m z miejscowymi poszerzeniami umożliwiającymi manewrowanie pojazdów. Spadek podłużny jezdni:

- odcinek A-B: 0,7% - 1,2%
- odcinek C-D: 0,7% - 2,0%

Spadek poprzeczny jezdni jednostronny oraz daszkowy 2%.

Projektowana nawierzchnia jezdni:

- kostka betonowa gr.8cm na 4 cm podsypce cementowo-piaskowej
- kruszywo łamane mechanicznie stabilizowane 0/31,5mm gr.20cm spełniające wymagania warunków technicznych WT-4 2010 dla warstwy podbudowy zasadniczej
- kruszywo 0/63mm gr. 15cm spełniające wymagania warunków technicznych WT-4 2010 dla warstwy odsączającej.

Nawierzchnie ograniczono krawężnikiem betonowym o wymiarach 15x30cm na ławie betonowej z oporem z betonu C12/15 wystający 12cm nad poziom jezdni. Na przejściach dla pieszych i przejazdach dla wózków krawężnik obniżyć do poziomu jezdni. Na połączeniu projektowanej nawierzchni z kostki betonowej z istniejącą nawierzchnią żwirową ustawić krawężnik betonowy obniżony do poziomu jezdni.

Stanowiska postojowe:

Zaprojektowano 24 stanowiska postojowe prostopadłe szerokości 2,5m i długości 5m oraz 21 stanowisk postojowych prostopadłych o szerokości 3,6m i długości 5m dla osób niepełnosprawnych. Spadek podłużny stanowisk 2%, spadek poprzeczny zgodny ze spadkiem projektowanej jezdni.

Dojazd do 7 stanowisk dla osób niepełnosprawnych odbywa się bezpośrednio z drogi żwirowej. Spadek podłużny stanowisk 2%, spadek poprzeczny zgodny ze spadkiem istniejącej drogi.

Projektowana nawierzchnia:

- kostka betonowa gr.8cm na 4 cm podsypce cementowo-piaskowej
- kruszywo łamane mechanicznie stabilizowane 0/31,5mm gr.20cm spełniające wymagania warunków technicznych WT-4 2010 dla warstwy podbudowy zasadniczej
- kruszywo 0/63mm gr. 15cm spełniające wymagania warunków technicznych WT-4 2010 dla warstwy odsączającej.

Nawierzchnie ograniczono krawężnikiem betonowym o wymiarach 15x30cm na ławie betonowej z oporem z betonu C12/15 wystający 12cm nad poziom jezdni. Od strony drogi żwirowej krawężnik obniżony do poziomu jezdni.

Chodnik:

Zaprojektowano chodniki szerokości 1,5-3,0m. Spadek poprzeczny jednostronny 1-2%.

Projektowana nawierzchnia:

- kostka betonowa gr.8cm na 4 cm podsypce cementowo-piaskowej
- kruszywo łamane mechanicznie stabilizowane 0/31,5mm gr.10cm spełniające wymagania warunków technicznych WT-4 2010 dla warstwy podbudowy zasadniczej
- kruszywo 0/63mm gr. 10cm spełniające wymagania warunków technicznych WT-4 2010 dla warstwy odsączającej.

Nawierzchnie ograniczono obrzeżem betonowym o wymiarach 8x30cm.

4.2 Roboty ziemne

Zasadnicza niwelacja terenu nie występuje. Roboty ziemne ograniczą się do wykopu koryt pod nawierzchnie i odwiezienia gruntu na odkład.

Humus (warstwa grubości 30cm) do zdjęcia 430m³.

Wykopy 322m². W robotach ziemnych nie uwzględniono wykopów pod budynki.

4.3 Odwodnienie

Odwodnienie powierzchniowe kierujące wody opadowe i roztopowe spadkami podłużnymi i poprzecznymi do projektowanych wpustów oraz na tereny zielone przedmiotowej działki.

odcinek A-B

TABELA HUMUSU

PIKIETAŻ OBJ.HUM.PROJ. [m3]	POWIERZCHNIE		ODLEGŁOŚĆ [m]	OBJĘTOŚCI	
	HUM. ISTN. [m2]	HUM.PROJ. [m2]		OBJ.HUM. ISTN. [m3]	
0+000,00	1,64	0,00			
0+019,15	1,74	0,00	19,15	32,31	0,00
0+043,50	1,61	0,00	24,35	40,81	0,00
0+043,51	5,14	0,00	0,01	0,03	0,00
0+060,00	5,13	0,00	16,49	84,66	0,00
0+060,01	1,58	0,00	0,01	0,03	0,00
0+067,50	1,56	0,00	7,49	11,74	0,00
0+067,51	3,01	0,00	0,01	0,02	0,00
0+086,80	3,04	0,00	19,29	58,35	0,00
0+086,81	1,55	0,00	0,01	0,02	0,00
0+092,23	1,55	0,00	5,42	8,37	0,00

SUMY : HUMUS ISTNIEJĄCY [m3] = 236,35

TABELA ROBÓT ZIEMNYCH

PIKIETAŻ	POWIERZCHNIE [m2]		ODLEGŁOŚĆ [m]	OBJĘTOŚCI [m3]		ZUŻYCIE NA MIEJSCU		BILANS
	NASYP	WYKOP		NASYP	WYKOP	NADMIAR (*)		
0+000,00	0,20	0,12						0,00
0+019,15	0,83	0,00	19,15	9,82	1,17	1,17	-8,65	-8,65
0+043,50	0,09	1,48	24,35	11,15	17,97	11,15	6,81	-1,84
0+043,51	0,04	4,54	0,01	0,00	0,03	0,00	0,03	-1,81
0+060,00	0,03	3,87	16,49	0,52	69,31	0,52	68,79	66,98
0+060,01	0,06	1,28	0,01	0,00	0,03	0,00	0,03	67,00
0+067,50	0,05	1,17	7,49	0,41	9,16	0,41	8,75	75,75
0+067,51	0,01	2,33	0,01	0,00	0,02	0,00	0,02	75,77
0+086,80	0,04	1,78	19,29	0,50	39,66	0,50	39,16	114,93
0+086,81	0,04	0,89	0,01	0,00	0,01	0,00	0,01	114,94
0+092,23	0,05	0,85	5,42	0,24	4,71	0,24	4,47	119,41
RAZEM				22,65	142,07	14,00		

Nadmiar WYKOP 119,41m3

(*) - wartości ujemne NASYP, dodatnie WYKOP

Współrzędne punktów głównych trasy

ZAŁOM	TYP	WSPÓŁRZĘDNE:	X (N)	Y (E)
			5916855,110	7522114,560
			5916887,180	7522135,100
	PŁK		5916885,906	7522134,284
	SŁK		5916887,105	7522135,186
	KŁK		5916888,156	7522136,256
			5916906,140	7522157,570
	PŁK		5916905,165	7522156,414
	SŁK		5916906,215	7522157,485
	KŁK		5916907,413	7522158,386
			5916927,010	7522170,940

Elementy trasy

ELEMENT	OD	DO			
Prosta	0+000,00	0+036,57	L=36,57m		
Łuk kołowy	0+036,57	0+039,57	R=10,00m	T=1,51m	B=0,11m
			L=3,00m	g=0,3003rd	g=19,1157g
Prosta	0+039,57	0+065,95	L=26,38m		
Łuk kołowy	0+065,95	0+068,95	R=10,00m	T=1,51m	B=0,11m
			L=3,00m	g=0,3002rd	g=19,1085g
Prosta	0+068,95	0+092,22	L=23,27m		

ELEMENTY NIWELETY

ELEMENT	OD	DO	SPADEK [%]	L/T [m]	R [m]	B [m]		
prosta	0+000,00	0+015,79	1,123	15,79				
łuk wypukły	0+015,79	0+023,39		3,80	300,00	0,02	max.	pik. 19,158 rzed. 122,446
prosta	0+023,39	0+039,10	-1,411	15,71				
łuk wklęsły	0+039,10	0+045,44		3,17	300,00	0,02	min.	pik. 43,335 rzed. 122,165
prosta	0+045,44	0+092,23	0,701	46,79				

odcinek C-D

TABELA HUMUSU PIKIETAŻ		POWIERZCHNIE		ODLEGŁOŚĆ	OBJĘTOŚCI	
OBJ.HUM.PROJ. [m3]	HUM. ISTN. [m2]	HUM.PROJ. [m2]		[m]	OBJ.HUM. ISTN. [m3]	
0+000,00	1,53	0,00		6,70	10,16	0,00
0+006,70	1,51	0,00		0,01	0,03	0,00
0+006,71	5,27	0,00		18,19	95,21	0,00
0+024,90	5,20	0,00		16,93	87,80	0,00
0+041,83	5,17	0,00				
SUMY : HUMUS ISTNIEJĄCY [m3] = 193,20						

TABELA ROBÓT ZIEMNYCH

PIKIETAŻ	POWIERZCHNIE [m2]		ODLEGŁOŚĆ [m]	OBJĘTOŚCI [m3]		ZUŻYCIE NA MIEJSCU	NADMIAR (*)	BILANS
	NASYP	WYKOP		NASYP	WYKOP			
0+000,00	0,03	0,57						0,00
0+006,70	0,00	0,69	6,70	0,09	4,24	0,09	4,15	4,15
0+006,71	0,68	1,82	0,01	0,00	0,01	0,00	0,01	4,16
0+024,90	0,07	6,43	18,19	6,87	75,06	6,87	68,19	72,34
0+041,83	0,06	5,40	16,93	1,14	100,12	1,14	98,98	171,33
RAZEM				8,11	179,43	8,11		

Nadmiar WYKOP 171,33m3

Współrzędne punktów głównych trasy

ZAŁOM	TYP	WSPÓŁRZĘDNE:	X (N)	Y (E)
			5916920,110	7522163,550
			5916945,620	7522130,390

Elementy trasy

ELEMENT	OD	DO	
Prosta	0+000,00	0+041,84	L=41,84m

ELEMENTY NIWELETY

ELEMENT	OD	DO	SPADEK [%]	L/T [m]	R [m]	B [m]	
prosta	0+000,00	0+006,73	0,698	6,73			
łuk wypukły	0+006,73	0+010,47		1,87	250,00	0,01	max. pik. 8,475 rzęd. 122,533
prosta	0+010,47	0+022,75	-0,798	12,29			
łuk wklęsły	0+022,75	0+027,03		2,14	250,00	0,01	min. pik. 24,750 rzęd. 122,419
prosta	0+027,03	0+032,36	0,910	5,34			
łuk wklęsły	0+032,36	0+035,00		1,32	250,00	0,00	
prosta	0+035,00	0+041,83	1,963	6,83			

Opracował: inż. Krzysztof Pyliński



BIOZ

1. Informacja dotycząca bezpieczeństwa i ochrony zdrowia ze względu na specyfikę projektowanego obiektu budowlanego

1.1. Zakres robót oraz kolejność realizacji.

Specyfiką robót drogowych jest zagrożenie bezpośrednim sąsiedztwem ruchu mechanicznego sprzętu i pojazdów budowy oraz ruchu samochodowego. Konsekwencją tej sytuacji jest konieczność dostosowania organizacji robót do zastanych warunków, ich oznakowanie oraz przeszkolenie i wyposażenie zatrudnionych pracowników w środki zapewniające im ochronę.

1.1.1. Prace przygotowawcze

- a) roboty pomiarowe, wytyczenie obiektów, oznakowanie terenu budowy (wyznaczenie stref prowadzenia robót i oddzielenie ich od ruchu osób postronnych),
- b) prace inwentaryzacyjne elementów istniejącego zagospodarowania i ich zabezpieczenie,
- c) wytyczenie obszarów ograniczeń w ruchu dla ruchu samochodowego i pieszego, oznakowanie obszaru prowadzenia prac,
- d) organizacja zaplecza wykonawcy,
- e) wykonanie przekopów kontrolnych i identyfikacja sieci uzbrojenia podziemnego.

1.1.2. Roboty ziemne.

- a) zagęszczanie warstwowe konstrukcji ziemnych,
- c) formowanie koryta

1.1.3. Roboty drogowe

Korytowanie, ustawienie krawężników, wykonanie warstw odsączających, podbudów, nawierzchni.

2. Wykaz istniejących obiektów budowlanych:

- a) droga, infrastruktura podziemna

3. Elementy zagospodarowania terenu mogące stwarzać zagrożenie bezpieczeństwa i zdrowia ludzi

- zagrożenie ogólne ruchem pojazdów mechanicznych budowy,
- dowóz i rozkładanie mechaniczne materiałów do konstrukcji nawierzchni zjazdu,
- ruch pojazdów samochodowych wzdłuż drogi
- możliwość wystąpienia niezewidencjonowanych na mapie sieci podziemnych uzbrojenia terenu.

4. Zagrożenia mogące wystąpić podczas robót:

- narażenie na potrącenie robotników oraz pieszych przez pojazdy
- uszkodzenie ciała przez pracujący sprzęt budowlany i usuwane drzewa
- zagrożenia wynikające z nadmiernego hałasu,
- zagrożenia wynikające z nadmiernego zapylenia,

5. Sposób prowadzenie instruktażu.

Instruktaż powinien być prowadzony bezpośrednio przed przystąpieniem do robót stanowiących zagrożenie.

Instruktaż winien wskazywać wszelkie niebezpieczeństwa związane z wykonywaniem powyższych robót (prace przy wysokich temperaturach, w czasie robót ziemnych, przy pracy maszyn drogowych takich jak: koparki, spycharki, frezarki, walce, piły, kompresory, samochody i inny sprzęt występujący na budowie) i w sposób zabezpieczenia się przed nimi takimi jak rozsądek, rozważa, opanowanie, przemyślana praca oraz stosowanie środków ochrony osobistej takich jak ubrania ochronne, kaski, itp. Istotnym elementem jest wyjaśnianie konieczności pracy zgodnie z harmonogramami i projektem organizacji robót. Wykonywanie czynności zgodnie z posiadanymi kwalifikacjami, umiejętnościami i kompetencjami.

Ważne jest uczulenie pracowników na właściwe stosowanie zasad ppoż. Wraz z instruowaniem o miejscach występowania sprzętu ppoż. i poinstruowaniem ich o sposobie jego używania (koce gaśnicze, gaśnice itp.)

Niezbędne jest poinstruowanie pracowników o zasadach postępowania w przypadku wystąpienia wypadku, o zasadach pierwszej pomocy, o drogach ewakuacyjnych.

Zasadniczą sprawą jest zapewnienie właściwego dozoru oraz wyposażenie pracowników w środki łączności wraz z instrukcją ich stosowania.

6. Środki techniczne i organizacyjne.

Przed przystąpieniem do wykonywania wykopów pracownicy winni zostać przeszkoleni w zakresie ich bezpieczeństwa wykonania. Należy zastosować następujące środki bezpieczeństwa:

- roboty będą przeprowadzone pod właściwym nadzorem kierownika budowy i pracowników dozoru technicznego, przeprowadzać je będą pracownicy posiadający odpowiednie doświadczenie i kwalifikacje,
- roboty budowlane będą prowadzone zgodnie z obowiązującymi przepisami.

Ponadto przed przystąpieniem do robót należy wyznaczyć przebieg sieci podziemnych.

Roboty w bezpośrednim sąsiedztwie sieci podziemnych należy prowadzić szczególnie ostrożnie i pod nadzorem Kierownika Robót i służb technicznych właściciela urządzenia podziemnego. W odległości 0,5 m od istniejących sieci i urządzeń roboty należy prowadzić ręcznie, bez użycia sprzętu mechanicznego narzędziami o drewnianych trzonkach. Teren, na którym prowadzone są roboty ziemne powinien być ogrodzony i zaopatrzony w odpowiednie tablice ostrzegawcze.

Odległość między krawędzią wykopu a składowanym gruntem powinna być mniejsza niż 3,0m dla gruntów przepuszczalnych, 5 metrów dla gruntów nieprzepuszczalnych.

Należy opracować i uzgodnić projekt czasowej organizacji ruchu na czas budowy.

• Podczas robót rozbiórkowych należy stosować następujące zasady:

Cały teren, na którym odbywa się rozbiórka należy uznać za strefę niebezpieczną, ogrodzić i oznakować tablicami ostrzegawczymi. Przed przystąpieniem do rozbiórki pracownicy powinni być zapoznani z programem rozbiórki, kolejnością robót, o istniejących zagrożeniach oraz z bezpiecznym sposobie jej wykonania, obalanie konstrukcji poprzez podkopywanie i podcinanie jest zabronione.


Zaleca się zastosować następujące środki bezpieczeństwa:

- roboty przeprowadzić pod zwiększonym nadzorem kierownika budowy lub upoważnionego dozoru technicznego,
- przeprowadzać je powinni pracownicy posiadający odpowiednie przeszkolenie,
- pracownicy korzystać będą ze środków ochrony indywidualnej np. rękawice ochronne, kamizelki, kaski oraz buty i okulary ochronne.
- obszar robót powinien być ogrodzony, odwodniony i zabezpieczony przed dostępem osób postronnych.

Środki zabezpieczające zastosowane na placu budowy oraz w strefach niebezpiecznych na placu i w ich pobliżu:

- zastosowanie oznakowania informującego i ostrzegawczego,
- wyłączenie części drogi z ruchu kołowego na czas prowadzenia robót na jezdni,
- oznaczenie stref niebezpiecznych,
- wyznaczenie stanowisk pracy sprzętu i ludzi,
- wyznaczenie miejsc bieżącego składowania materiałów,
- stosowanie środków ochrony indywidualnej i zbiorowej,
- nadzór kierownika budowy lub upoważnionego dozoru budowy (np. brygadzysty),
- zabezpieczenie i oznakowanie placu budowy po skończeniu robót,
- zastosowanie dodatkowych, indywidualnych środków bezpieczeństwa:
- hełmy ochronne,
- okulary i maski ochronne
- obuwie ochronne i robocze,
- ochrona na uszy
- ubrania ochronne stosownie do rodzaju robót,
- kamizelki odblaskowe.

Budowa powinna być prowadzona zgodnie z wykonanym przez Wykonawcę projektem organizacji budowy i harmonogramem zatwierdzonymi przez Inwestora.

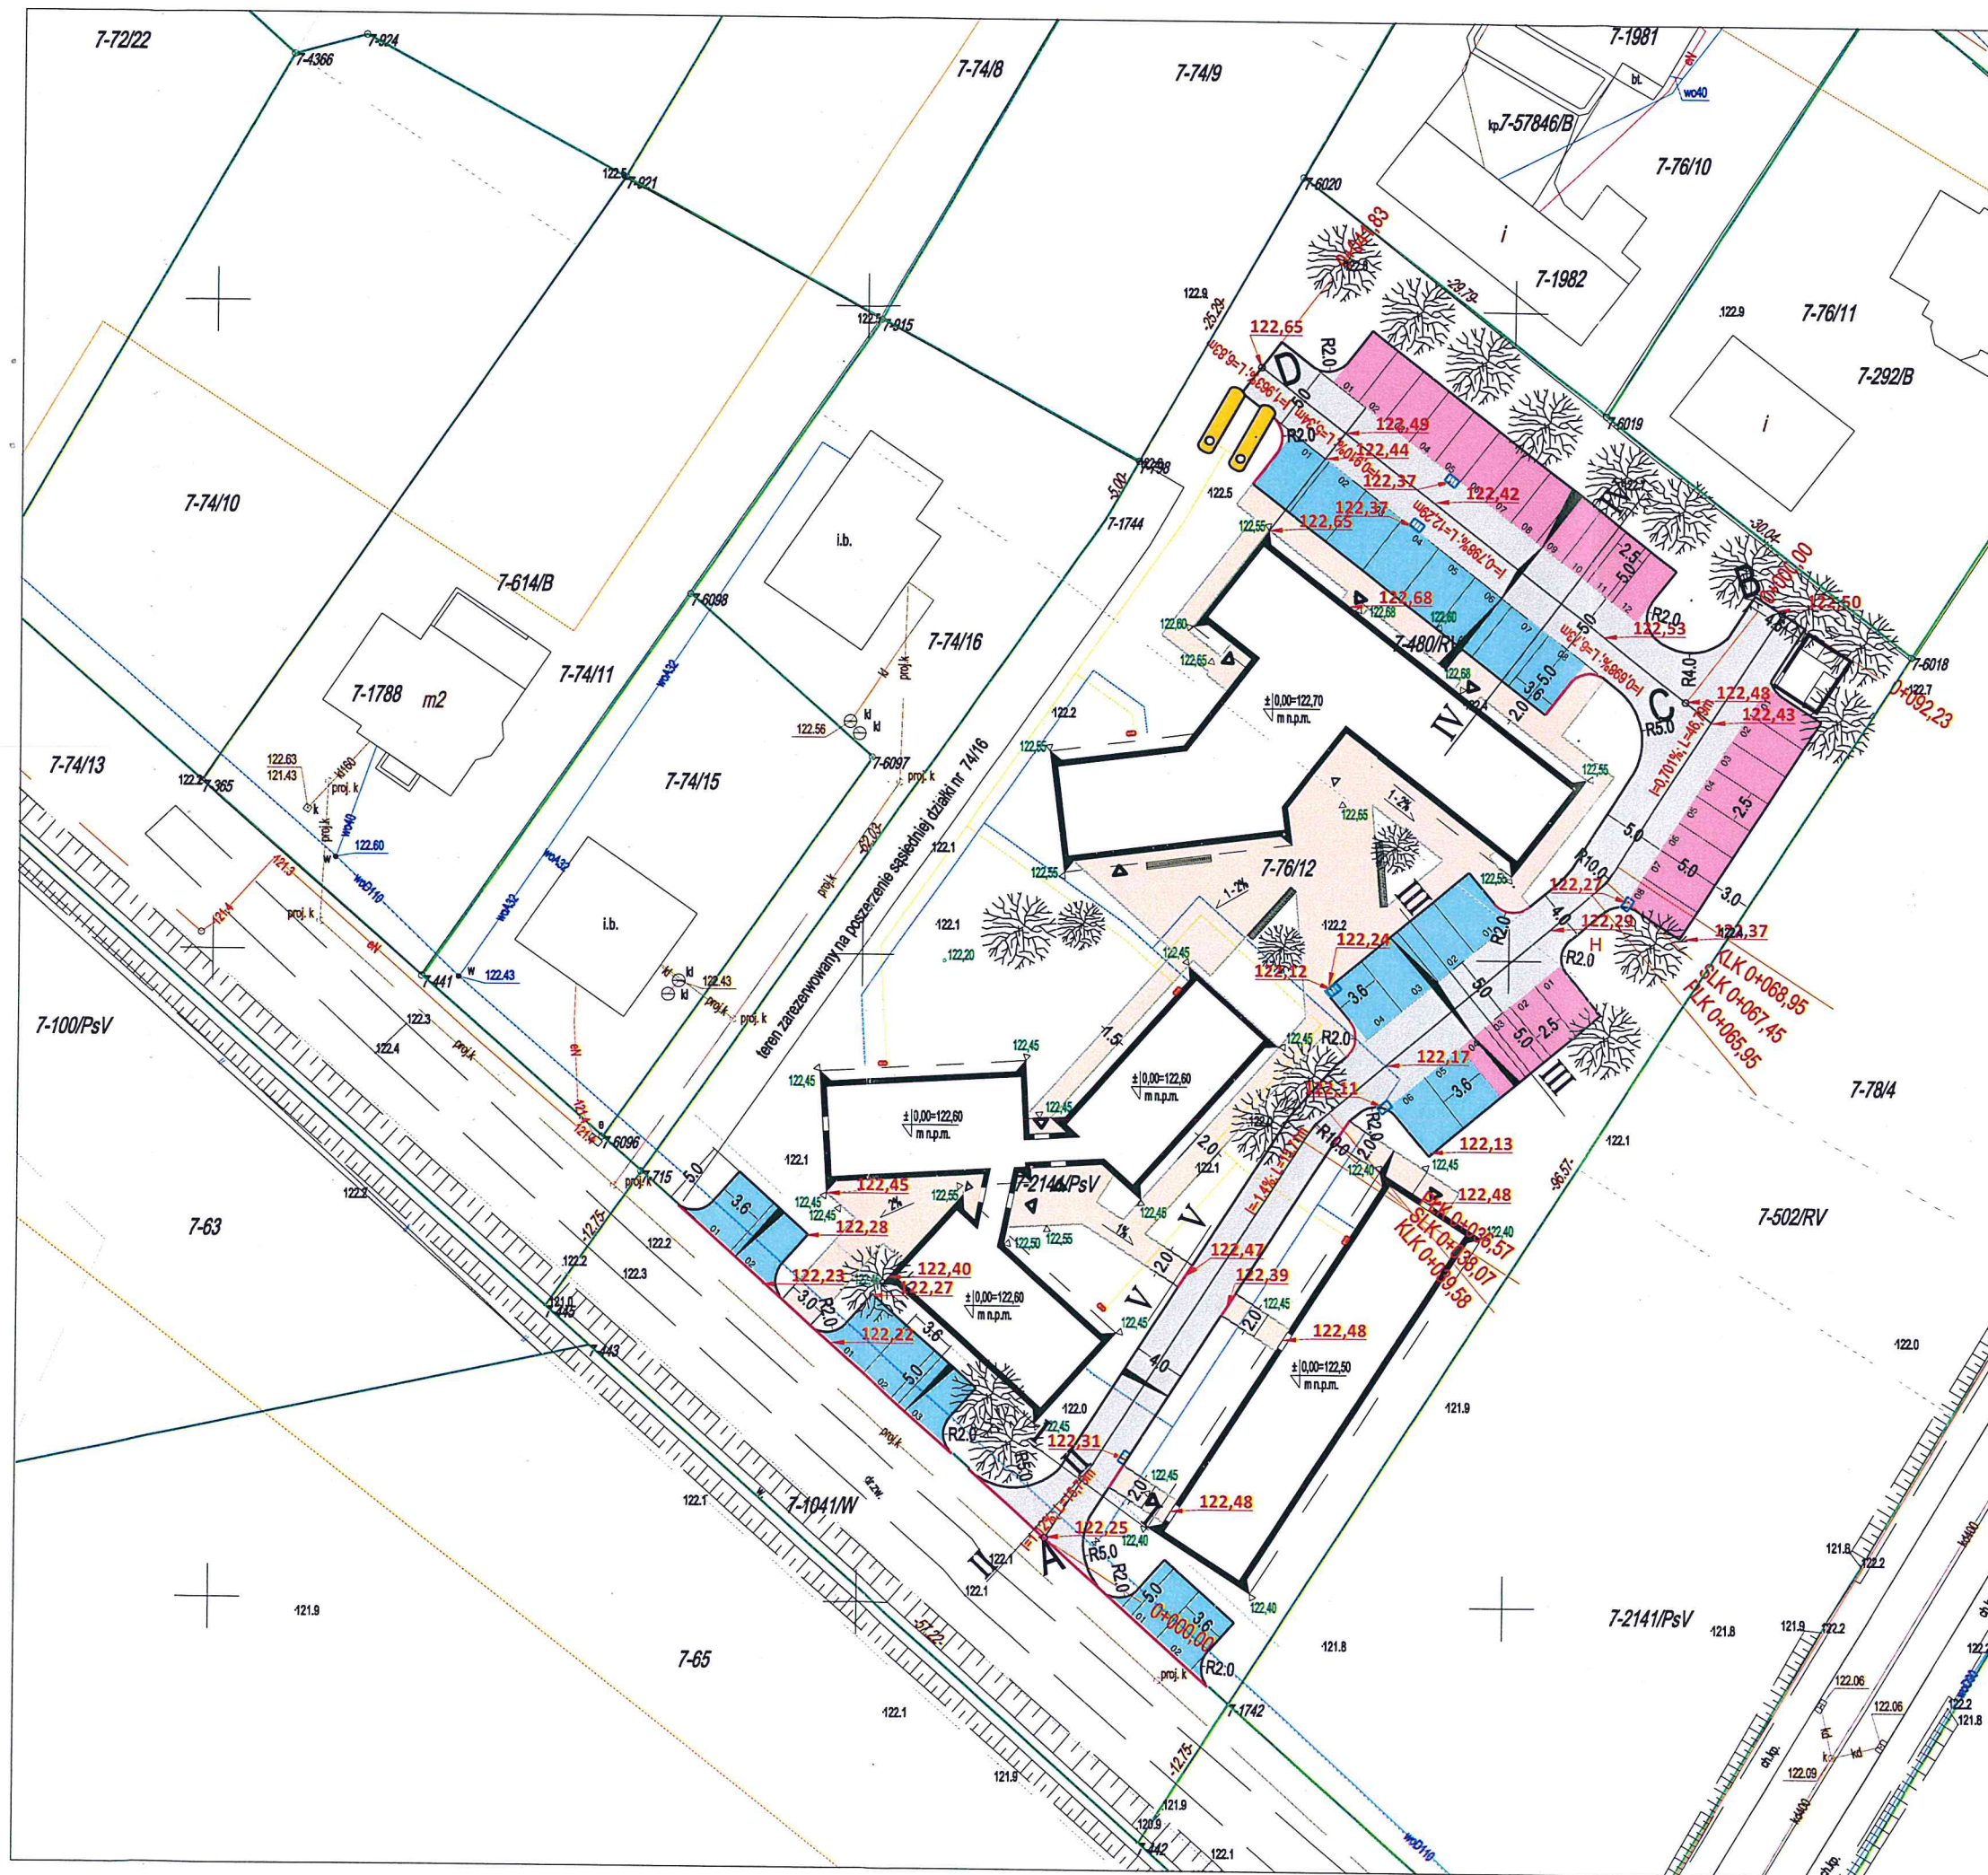

PLAN SYTUACYJNO-WYSOKOŚCIOWY SKALA 1:500


- PROJEKTOWANA NAWIERZCHNIA JEZDNI
- PROJEKTOWANA NAWIERZCHNIA STANOWISK POSTOJOWYCH
- PROJEKTOWANA NAWIERZCHNIA STANOWISK POSTOJOWYCH DLA OSÓB NIEPEŁNOSPRAWNYCH
- PROJEKTOWANA NAWIERZCHNIA CHODNIKA
- PROJEKTOWANY KRAWĘŻNIK WYSTAJĄCY
- PROJEKTOWANY KRAWĘŻNIK WTOPIONY
- PROJEKTOWANE OBRZEŻE BETONOWE
- PRZEKROJE NORMALNE

USŁUGI PROJEKTOWE KRZYSZTOF PYLIŃSKI
11-041 OLSZTYN UL. ŻURAWIA 26/19 TEL. 695199866

TEMAT:	CENTRUM USŁUG MEDYCZNYCH W MYSZYŃCU		
ADRES:	MYSZYŃCIEC, DZ. NR 76/12, OBRĘB 0007		
INWESTOR:	URZĄD GMINY MYSZYŃCIEC, PL. WOLNOŚCI 60, 07-430 MYSZYŃCIEC		
RYSunEK:	PLAN SYTUACYJNO-WYSOKOŚCIOWY		
BRANŻA:	DROGOWA	DATA:	09.2021
PROJEKT:	BUDOWLANY	SKALA:	1:500
PROJEKTANT:	inż. Krzysztof Pyliński	Upr.bud.nr:WAM0120/ZHOD/17	D-1
SPRAWDZAJĄCY:	mgr inż. Genowefa Pylińska	Upr.bud.nr:WZDP/9s/212/51/66	
OPRACOWAŁ:		Upr.bud.nr:	


PRAWA AUTORSKIE ZASTRZEŻONE

PROFIL A-B
SKALA 1:50/500

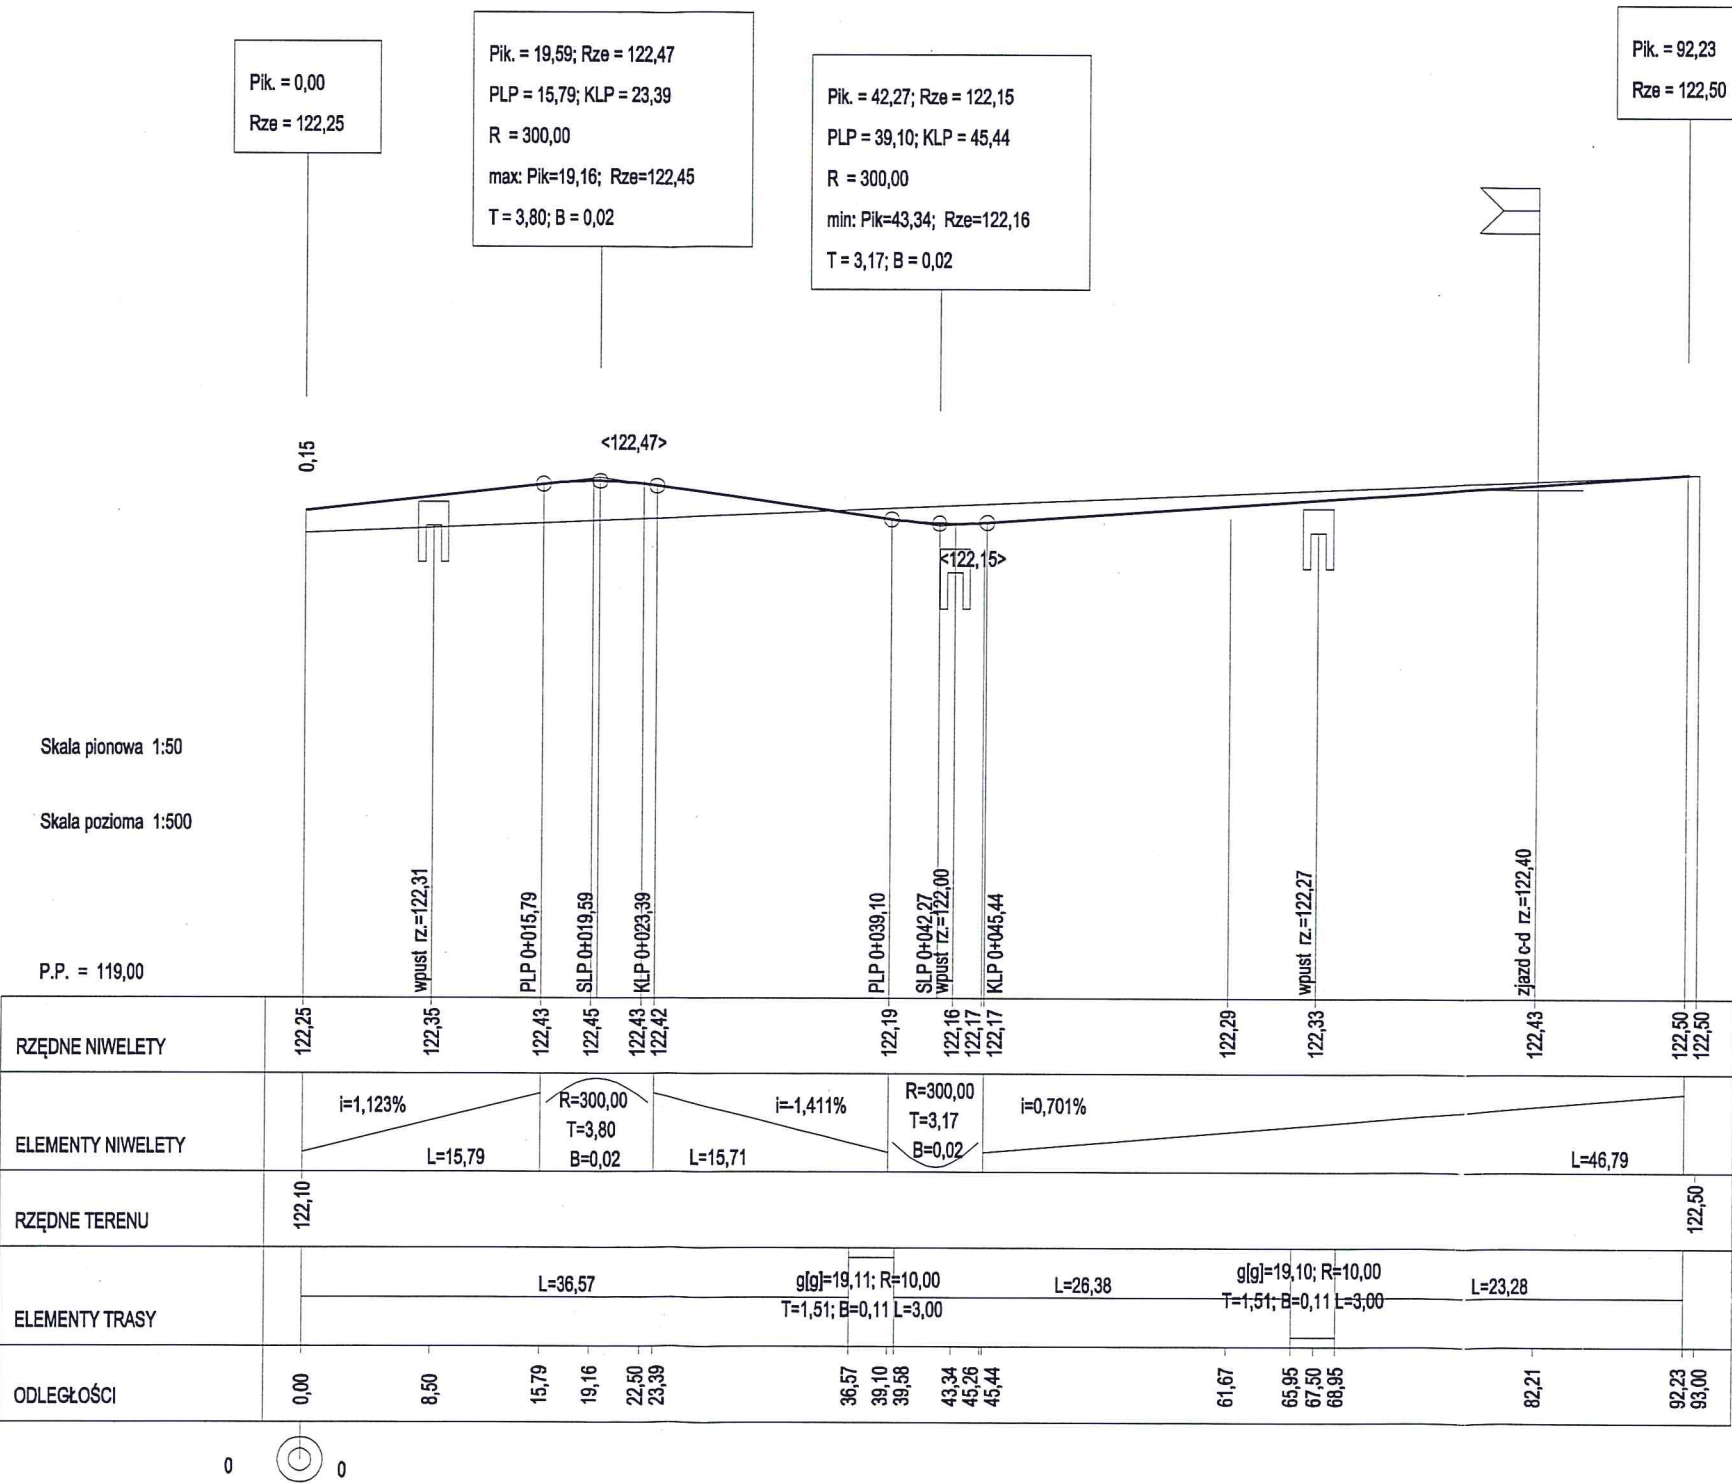

USŁUGI PROJEKTOWE KRZYSZTOF PYLIŃSKI 11-041 OLSZTYN UL. ŻURAWIA 26/19 TEL. 695199866				
TEMAT:	CENTRUM USŁUG MEDYCZNYCH W MYSZYŃCU			
ADRES:	MYSZYŃCIEC, DZ. NR 76/12, OBRĘB 0007			
INWESTOR:	URZĄD GMINY MYSZYŃCIEC, PL. WOLNOŚCI 60, 07-430 MYSZYŃCIEC			
RYSUNEK:	PROFIL A-B			
BRANŻA:	DROGOWA	DATA:	09.2021	D-2
PROJEKT:	BUDOWLANY	SKALA:	1:50/500	
PROJEKTANT:	inż. Krzysztof Pyliński	Upr.bud.nr:	WAM/0120/ZHOD/17	
SPRAWDZAJĄCY:	mgr inż. Genowefa Pylińska	Upr.bud.nr:	WZDP/9s/212/51/66	
OPRACOWAŁ:		Upr.bud.nr:		
PRAWA AUTORSKIE ZASTRZEŻONE				

PROFIL C-D SKALA 1:50/500

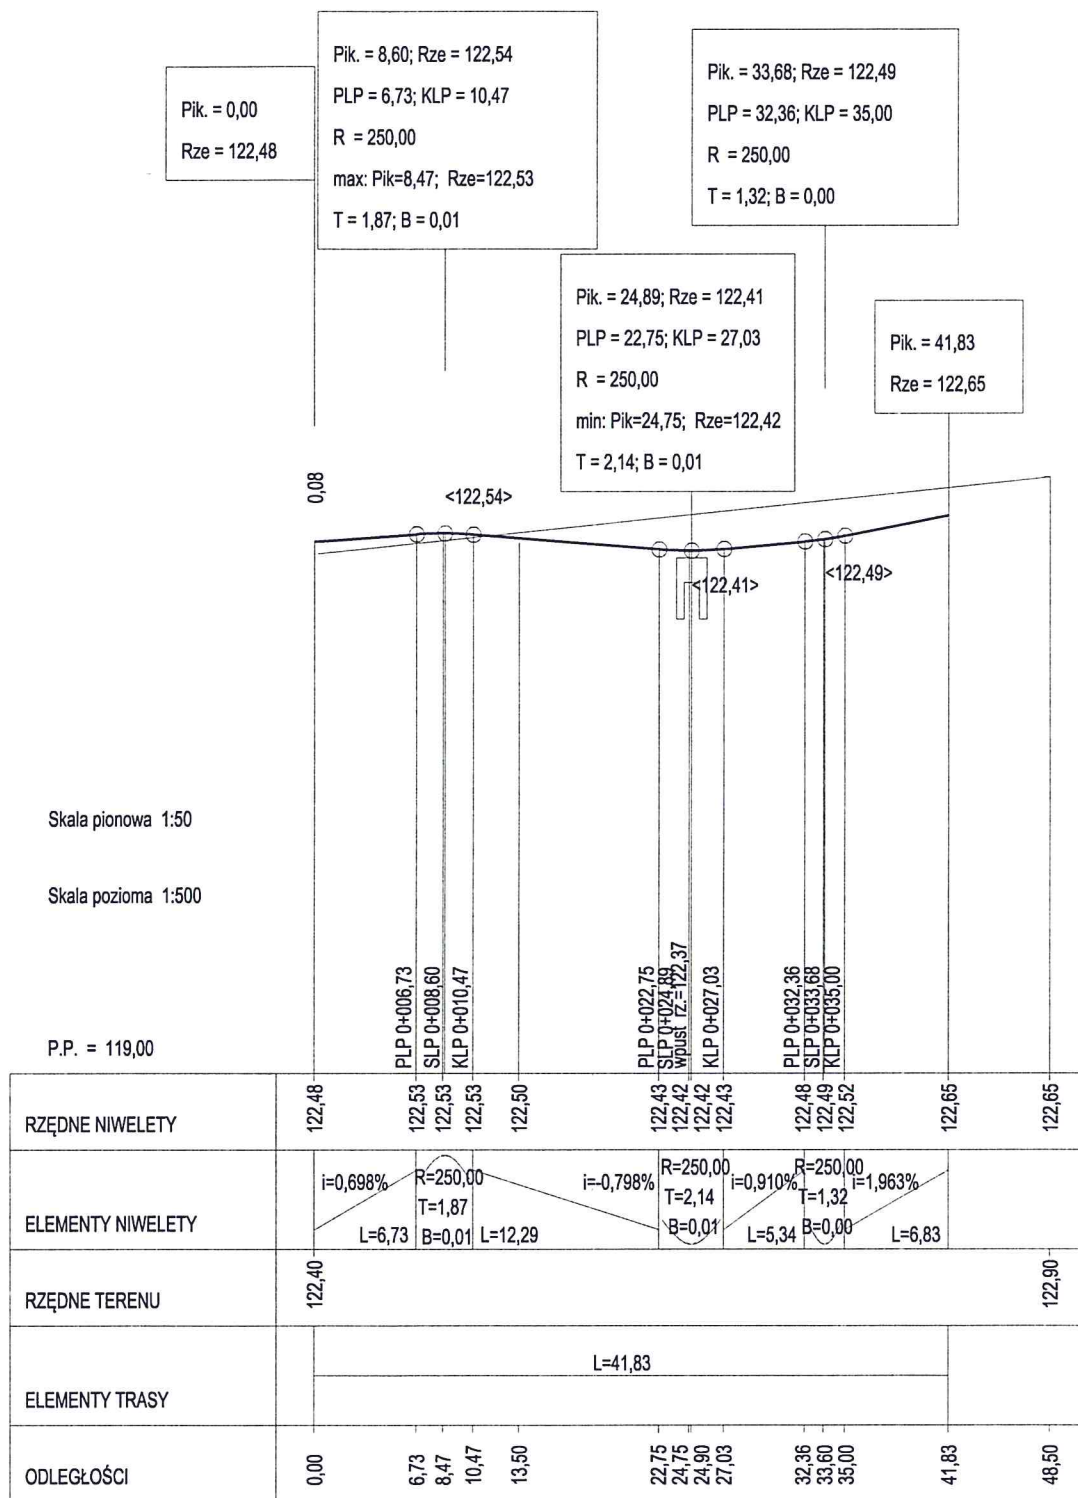


USŁUGI PROJEKTOWE KRZYSZTOF PYLIŃSKI
11-041 OLSZTYN UL. ŻURAWIA 26/19 TEL. 695199866

TEMAT:	CENTRUM USŁUG MEDYCZNYCH W MYSZYŃCU			
ADRES:	MYSZYŃCIEC, DZ. NR 76/12, OBRĘB 0007			
INWESTOR:	URZĄD GMINY MYSZYŃCIEC, PL. WOLNOŚCI 60, 07-430 MYSZYŃCIEC			
RYSunEK:	PROFIL C-D			
BRANZA:	DROGOWA	DATA:	09.2021	D-3
PROJEKT:	BUDOWLANY	SKALA:	1:50/500	
PROJEKTANT:	inż. Krzysztof Pyliński	Upr.bud.nr:	WAM/0120/ZHOD/17	
SPRAWDZAJĄCY:	mgr inż. Genowefa Pylińska	Upr.bud.nr:	WZDP/9s/212/51/66	
OPRACOWAŁ:		Upr.bud.nr:		

PRZEKRÓJ NORMALNY

skala 1:100


I-I

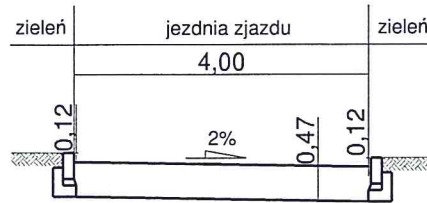


II-II




III-III

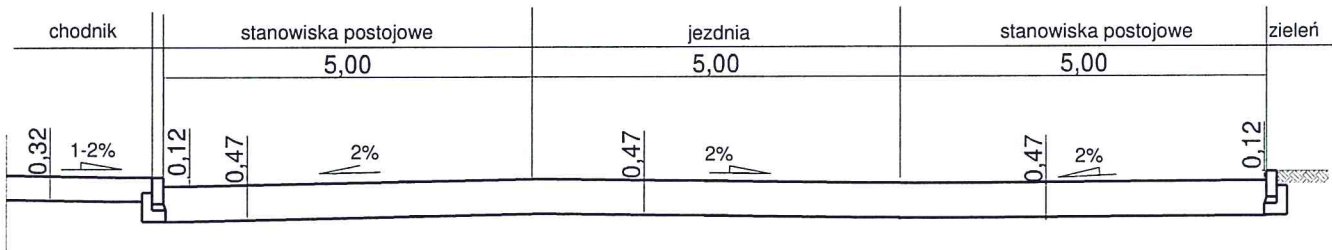

IV-IV

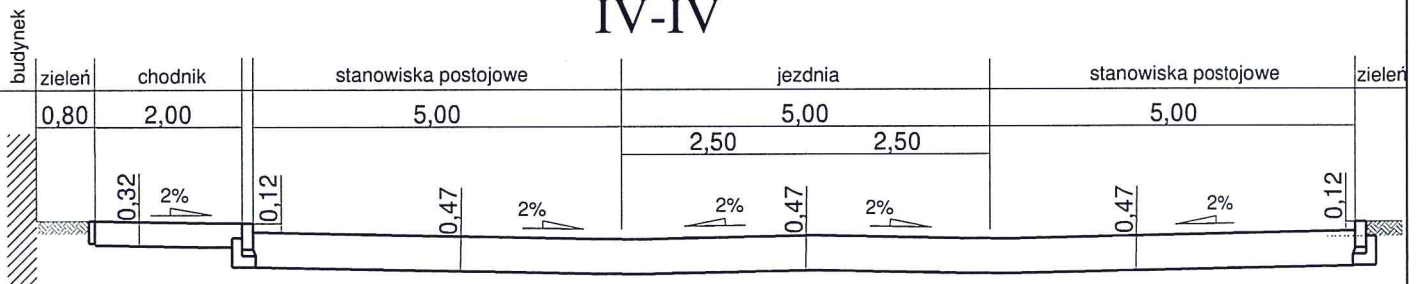

V-V

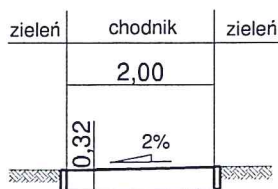

USŁUGI PROJEKTOWE KRZYSZTOF PYLIŃSKI
11-041 OLSZTYN UL. ŻURAWIA 26/19 TEL. 695199866


TEMAT:	CENTRUM USŁUG MEDYCZNYCH W MYSZYŃCU		
ADRES:	MYSZYŃCIEC, DZ. NR 76/12, OBRĘB 0007		
INWESTOR:	URZĄD GMINY MYSZYŃCIEC, PL. WOLNOŚCI 60, 07-430 MYSZYŃCIEC		
RYSUNEK:	PRZEKROJE NORMALNE		
BRANŻA:	DROGOWA	DATA:	09.2021
PROJEKT:	BUDOWLANY	SKALA:	1:100
PROJEKTANT:	inż. Krzysztof Pyliński	Upr.bud.nr: WAM/0120/ZHOD/17	D-4
SPRAWDZAJĄCY:	mgr inż. Genowefa Pylińska	Upr.bud.nr: WZDP/9s/212/51/66	
OPRACOWAŁ:		Upr.bud.nr:	

PRAWA AUTORSKIE ZASTRZEŻONE

KONSTRUKCJA NAWIERZCHNI

JEZDNIA, STANOWISKA POSTOJOWE

KRAWĘŻNIK OBNIŻONY
DO POZIOMU JEZDNI

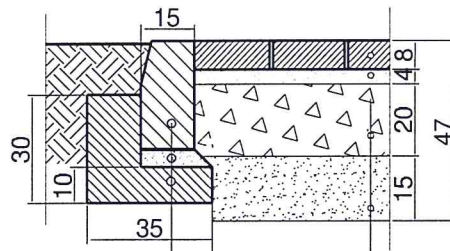

KRAWĘŻNIK BETONOWY 15X30CM

PODSYPKA CEMENTOWO-PIASKOWA /1:4/ GR.5CM

ŁAWA BETONOWA Z OPOREM - BETON C12/15


KOSTKA BETONOWA GR.8CM

PODSYPKA CEMENTOWO-PIASKOWA /1:4/ GR.4CM

PODBUDOWA : KRUSZYWO ŁAMANE
STABILIZOWANE MECHANICZNIE 0/31,5mm GR.20CM

WARSTWA ODSĄCZAJĄCA : KRUSZYWO 0/63mm GR.15CM

KRAWĘŻNIK WYSTAJĄCY 12CM

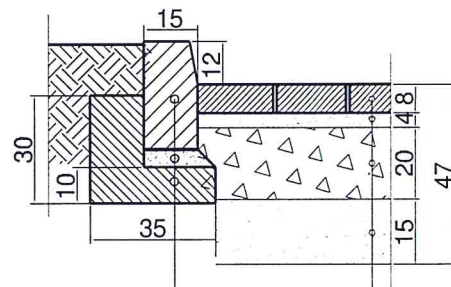

KRAWĘŻNIK BETONOWY 15X30CM

PODSYPKA CEMENTOWO-PIASKOWA /1:4/ GR.5CM

ŁAWA BETONOWA Z OPOREM - BETON C12/15

KOSTKA BETONOWA GR.8CM

PODSYPKA CEMENTOWO-PIASKOWA /1:4/ GR.4CM

PODBUDOWA : KRUSZYWO ŁAMANE
STABILIZOWANE MECHANICZNIE 0/31,5mm GR.20CM


WARSTWA ODSĄCZAJĄCA : KRUSZYWO 0/63mm GR.15CM

USŁUGI PROJEKTOWE KRZYSZTOF PYLIŃSKI
11-041 OLSZTYN UL. ŻURAWIA 26/19 TEL. 695199866

TEMAT:	CENTRUM USŁUG MEDYCZNYCH W MYSZYŃCU			
ADRES:	MYSZYŃCIEC, DZ. NR 76/12, OBRĘB 0007			
INWESTOR:	URZĄD GMINY MYSZYŃCIEC, PL. WOLNOŚCI 60, 07-430 MYSZYŃCIEC			
RYSUNEK:	PRZEKROJE KONSTRUKCYJNE			
BRANŻA:	DROGOWA	DATA:	09.2021	D-5
PROJEKT:	BUDOWLANY	SKALA:	1:20	
PROJEKTANT:	inż. Krzysztof Pyliński	Upr.bud.nr:	WAM/0120/ZHOD/17	
SPRAWDZAJĄCY:	mgr inż. Genowefa Pylińska	Upr.bud.nr:	WZDP/9s/212/51/66	
OPRACOWAŁ:		Upr.bud.nr:		
PRAWA AUTORSKIE ZASTRZEŻONE				

KONSTRUKCJA NAWIERZCHNI

CHODNIK

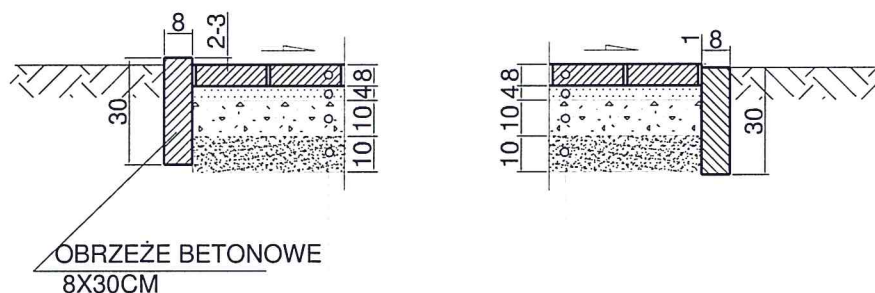

KOSTKA BETONOWA GR.8CM

PODSYPKA CEM.-PIASKOWA /1:4/GR.4CM

PODBUDOWA- KRUSZYWO ŁAMANE
STABILIZOWANE MECHANICZNIE GR. 10CM


KRUSZYWO 0/63MM GR. 10CM

USŁUGI PROJEKTOWE KRZYSZTOF PYLIŃSKI 11-041 OLSZTYN UL. ŻURAWIA 26/19 TEL. 695199866				
TEMAT:	CENTRUM USŁUG MEDYCZNYCH W MYSZYŃCU			
ADRES:	MYSZYŃCIEC, DZ. NR 76/12, OBRĘB 0007			
INWESTOR:	URZĄD GMINY MYSZYŃCIEC, PL. WOLNOŚCI 60, 07-430 MYSZYŃCIEC			
RYSUNEK:	PRZEKROJE KONSTRUKCYJNE			
BRANŻA:	DROGOWA	DATA:	09.2021	D-6
PROJEKT:	BUDOWLANY	SKALA:	1:20	
PROJEKTANT:	inż. Krzysztof Pyliński	Upr.bud.nr:WAM/0120/ZHOD/17		
SPRAWDZAJĄCY:	mgr inż. Genowefa Pylińska	Upr.bud.nr:WZDP/9s/212/51/66		
OPRACOWAŁ:		Upr.bud.nr:		
PRAWA AUTORSKIE ZASTRZEŻONE				

ODCINEK A-B


Pik = 0+000,00
Skala 1:100/250

P.P. = 121,00

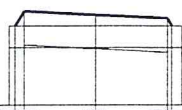

RZĘDNE PROJ.	122,10 122,30	122,25	122,20 122,10
RZĘDNE KONS.	121,83	121,78	121,73
RZĘDNE TEREN	122,10		122,10
ODLEGŁOŚCI	-3,00 -2,80 -2,50	0,00	2,50 2,65 3,00


Pik = 0+019,15
Skala 1:100/250
P.P. = 121,00

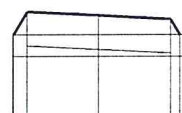

RZĘDNE PROJ.	122,18 122,50	122,45	122,40 122,18
RZĘDNE KONS.	122,03	121,98	121,93
RZĘDNE TEREN	122,18		122,18
ODLEGŁOŚCI	-3,00 -2,97 -2,50	0,00	2,50 2,82 3,00

Pik = 0+043,50
Skala 1:100/250


P.P. = 121,00

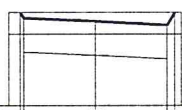

RZĘDNE PROJ.	122,29 122,21	122,16	122,11 122,29
RZĘDNE KONS.	121,74	121,69	121,64
RZĘDNE TEREN	122,29		122,29
ODLEGŁOŚCI	-3,00 -2,61 -2,50	0,00	2,50 2,76 3,00

Pik = 0+043,51
Skala 1:100/250


P.P. = 121,00

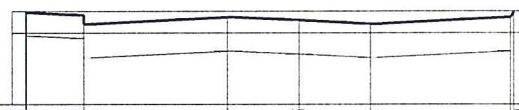

RZĘDNE PROJ.	122,29 122,27	122,23 122,11	122,21	122,16	122,11	122,21 122,29
RZĘDNE KONS.	121,95	121,91 121,64	121,74	121,69	121,64	121,74
RZĘDNE TEREN	122,29					122,29
ODLEGŁOŚCI	-10,00 -9,52 -9,50	-7,50	-2,50	0,00	2,50	7,50 7,61 8,00

Pik = 0+060,00
Skala 1:100/250


P.P. = 121,00

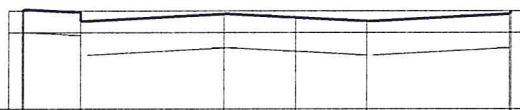

RZĘDNE PROJ.	122,36 122,38	122,34 122,22	122,32	122,27	122,22	122,32 122,36
RZĘDNE KONS.	122,06	122,02 121,75	121,85	121,80	121,75	121,85
RZĘDNE TEREN	122,36					122,36
ODLEGŁOŚCI	-10,00 -9,54 -9,50	-7,50	-2,50	0,00	2,50	7,50 7,55 8,00

Pik = 0+060,01
Skala 1:100/250

P.P. = 121,00

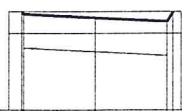

RZĘDNE PROJ.	122,36 122,32	122,27	122,22 122,36
RZĘDNE KONS.	121,85	121,80	121,75
RZĘDNE TEREN	122,36		122,36
ODLEGŁOŚCI	-3,00 -2,53 -2,50	0,00	2,50 2,70 3,00


USŁUGI PROJEKTOWE KRZYSZTOF PYLIŃSKI
11-041 OLSZTYN UL. ŻURAWIA 26/19 TEL. 695199866

TEMAT:	CENTRUM USŁUG MEDYCZNYCH W MYSZYŃCU			
ADRES:	MYSZYŃCIEC, DZ. NR 76/12, OBRĘB 0007			
INWESTOR:	URZĄD GMINY MYSZYŃCIEC, PL. WOLNOŚCI 60, 07-430 MYSZYŃCIEC			
RYSUNEK:	PRZEKROJE POPRZECZNE			
BRANŻA:	DROGOWA	DATA:	09.2021	D-7
PROJEKT:	BUDOWLANY	SKALA:	1:100/250	
PROJEKTANT:	inż. Krzysztof Pyliński	Upr.bud.nr:	WAM/0120/ZHOD/17	
SPRAWDZAJĄCY:	mgr inż. Genowefa Pylińska	Upr.bud.nr:	WZDP/9s/212/51/66	
OPRACOWAŁ:		Upr.bud.nr:		
PRAWA AUTORSKIE ZASTRZEŻONE				

ODCINEK A-B

Pik = 0+067,50
Skala 1:100/250


P.P. = 121,00

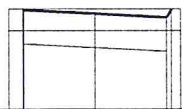

RZĘDNE PROJ.	122,39 122,38	122,33	122,28 122,39
RZĘDNE KONS.	121,91	121,86	121,81
RZĘDNE TEREN	122,39		122,39
ODLEGŁOŚCI	-3,00 -2,52 -2,50	0,00	2,50 2,67 3,00

Pik = 0+067,51
Skala 1:100/250

P.P. = 121,00

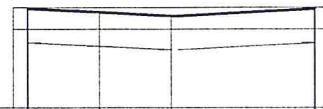

RZĘDNE PROJ.	122,39 122,38	122,33	122,28	122,38 122,39
RZĘDNE KONS.	121,91	121,86	121,81	121,91
RZĘDNE TEREN	122,39			122,39
ODLEGŁOŚCI	-3,00 -2,52 -2,50	0,00	2,50	7,50 7,52 8,00

Pik = 0+086,80
Skala 1:100/250
P.P. = 121,00



RZĘDNE PROJ.	122,47 122,51	122,46	122,41	122,51 122,47
RZĘDNE KONS.	122,04	121,99	121,94	122,04
RZĘDNE TEREN	122,47			122,47
ODLEGŁOŚCI	-3,00 -2,56 -2,50	0,00	2,50	7,50 7,56 8,00

Pik = 0+086,81
Skala 1:100/250
P.P. = 121,00



RZĘDNE PROJ.	122,47 122,51	122,46	122,41 122,47
RZĘDNE KONS.	122,04	121,99	121,94
RZĘDNE TEREN	122,47		122,47
ODLEGŁOŚCI	-3,00 -2,56 -2,50	0,00	2,50 2,59 3,00

Pik = 0+092,23
Skala 1:100/250
P.P. = 121,00




RZĘDNE PROJ.	122,50 122,55	122,50	122,45 122,50
RZĘDNE KONS.	122,08	122,03	121,98
RZĘDNE TEREN	122,50		122,50
ODLEGŁOŚCI	-3,00 -2,58 -2,50	0,00	2,50 2,58 3,00

USŁUGI PROJEKTOWE KRZYSZTOF PYLIŃSKI
11-041 OLSZTYN UL. ŻURAWIA 26/19 TEL. 695199866

TEMAT:	CENTRUM USŁUG MEDYCZNYCH W MYSZYŃCU			
ADRES:	MYSZYŃCIEC, DZ. NR 76/12, OBRĘB 0007			
INWESTOR:	URZĄD GMINY MYSZYŃCIEC, PL. WOLNOŚCI 60, 07-430 MYSZYŃCIEC			
RYSUNEK:	PRZEKROJE POPRZECZNE			
BRANŻA:	DROGOWA	DATA:	09.2021	D-8
PROJEKT:	BUDOWLANY	SKALA:	1:100/250	
PROJEKTANT:	inż. Krzysztof Pyliński	Upr.bud.nr:	WAM/0120/ZHOD/17	 
SPRAWDZAJĄCY:	mgr inż. Genowefa Pylińska	Upr.bud.nr:	WZDP/9s/212/51/66	
OPRACOWAŁ:		Upr.bud.nr:		
PRAWA AUTORSKIE ZASTRZEŻONE				


ODCINEK C-D

Pik = 0+000,00
Skala 1:100/250
P.P. = 121,00

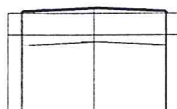

RZĘDNE PROJ.	122,40 122,43	122,48	122,43 122,40
RZĘDNE KONS.	121,96	122,01	121,96
RZĘDNE TEREN	122,40		122,40
ODLEGŁOŚCI	-3,00 -2,54 -2,50	0,00	2,50 2,54 3,00

Pik = 0+006,70
Skala 1:100/250
P.P. = 121,00

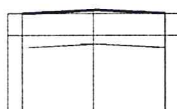

RZĘDNE PROJ.	122,47 122,47	122,53	122,48
RZĘDNE KONS.	122,01	122,06	122,01
RZĘDNE TEREN	122,47		122,47
ODLEGŁOŚCI	-3,00 -2,51 -2,50	0,00	2,50 2,51 3,00

Pik = 0+006,71
Skala 1:100/250
P.P. = 121,00




RZĘDNE PROJ.	122,47 122,74	122,70 122,58		122,48	122,53	122,48		122,58 122,47
RZĘDNE KONS.	122,42 122,42	122,38 122,11		122,01	122,06	122,01		122,11
RZĘDNE TEREN	122,47							122,47
ODLEGŁOŚCI	-10,00 -9,90 -9,50	-7,50		-2,50	0,00	2,50		7,50 7,66 9,00

USŁUGI PROJEKTOWE KRZYSZTOF PYLIŃSKI 11-041 OLSZTYN UL. ŻURAWIA 26/19 TEL. 695199866				
TEMAT:	CENTRUM USŁUG MEDYCZNYCH W MYSZYŃCU			
ADRES:	MYSZYŃCIEC, DZ. NR 76/12, OBRĘB 0007			
INWESTOR:	URZĄD GMINY MYSZYŃCIEC, PL. WOLNOŚCI 60, 07-430 MYSZYŃCIEC			
RYSUNEK:	PRZEKROJE POPRZECZNE			
BRANŻA:	DROGOWA	DATA:	09.2021	D-9
PROJEKT:	BUDOWLANY	SKALA:	1:100/250	
PROJEKTANT:	inż. Krzysztof Pyliński	Upr.bud.nr:	WAM/0120/ZHOD/17	
SPRAWDZAJĄCY:	mgr inż. Genowefa Pylińska	Upr.bud.nr:	WZDP/9s/212/51/66	
OPRACOWAŁ:		Upr.bud.nr:		
PRAWA AUTORSKIE ZASTRZEŻONE				


ODCINEK C-D

Pik = 0+000,00
Skala 1:100/250
P.P. = 121,00

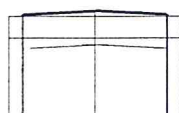


RZĘDNE PROJ.	122,40 122,43	122,48	122,43 122,40
RZĘDNE KONS.	121,96	122,01	121,96
RZĘDNE TEREN	122,40		122,40
ODLEGŁOŚCI	-3,00 -2,54 -2,50	0,00	2,50 2,54 3,00

Pik = 0+006,70
Skala 1:100/250
P.P. = 121,00

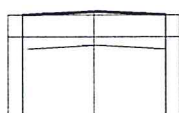

RZĘDNE PROJ.	122,47	122,53	122,48
RZĘDNE KONS.	122,01	122,06	122,01
RZĘDNE TEREN	122,47		122,47
ODLEGŁOŚCI	-3,00 -2,51 -2,50	0,00	2,50 2,51 3,00

Pik = 0+006,71
Skala 1:100/250
P.P. = 121,00

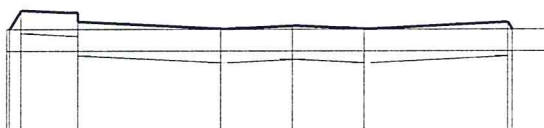

RZĘDNE PROJ.	122,47 122,74	122,70 122,58	122,48	122,53	122,48	122,58 122,47
RZĘDNE KONS.	122,42	122,38 122,11	122,01	122,06	122,01	122,11
RZĘDNE TEREN	122,47					122,47
ODLEGŁOŚCI	-10,00 -9,90 -9,50	-7,50	-2,50	0,00	2,50	7,50 7,66 9,00

USŁUGI PROJEKTOWE KRZYSZTOF PYLIŃSKI 11-041 OLSZTYN UL. ŻURAWIA 26/19 TEL. 695199866				
TEMAT:	CENTRUM USŁUG MEDYCZNYCH W MYSZYŃCU			
ADRES:	MYSZYŃCIEC, DZ. NR 76/12, OBRĘB 0007			
INWESTOR:	URZĄD GMINY MYSZYŃCIEC, PL. WOLNOŚCI 60, 07-430 MYSZYŃCIEC			
RYSUNEK:	PRZEKROJE POPRZECZNE			
BRANŻA:	DROGOWA	DATA:	09.2021	D-10
PROJEKT:	BUDOWLANY	SKALA:	1:100/250	
PROJEKTANT:	inż. Krzysztof Pyliński	Upr.bud.nr:	WAM/0120/ZHOD/17	
SPRAWDZAJĄCY:	mgr inż. Genowefa Pylińska	Upr.bud.nr:	WZDP/9s/212/51/66	
OPRACOWAŁ:		Upr.bud.nr:		
PRAWA AUTORSKIE ZASTRZEŻONE				