


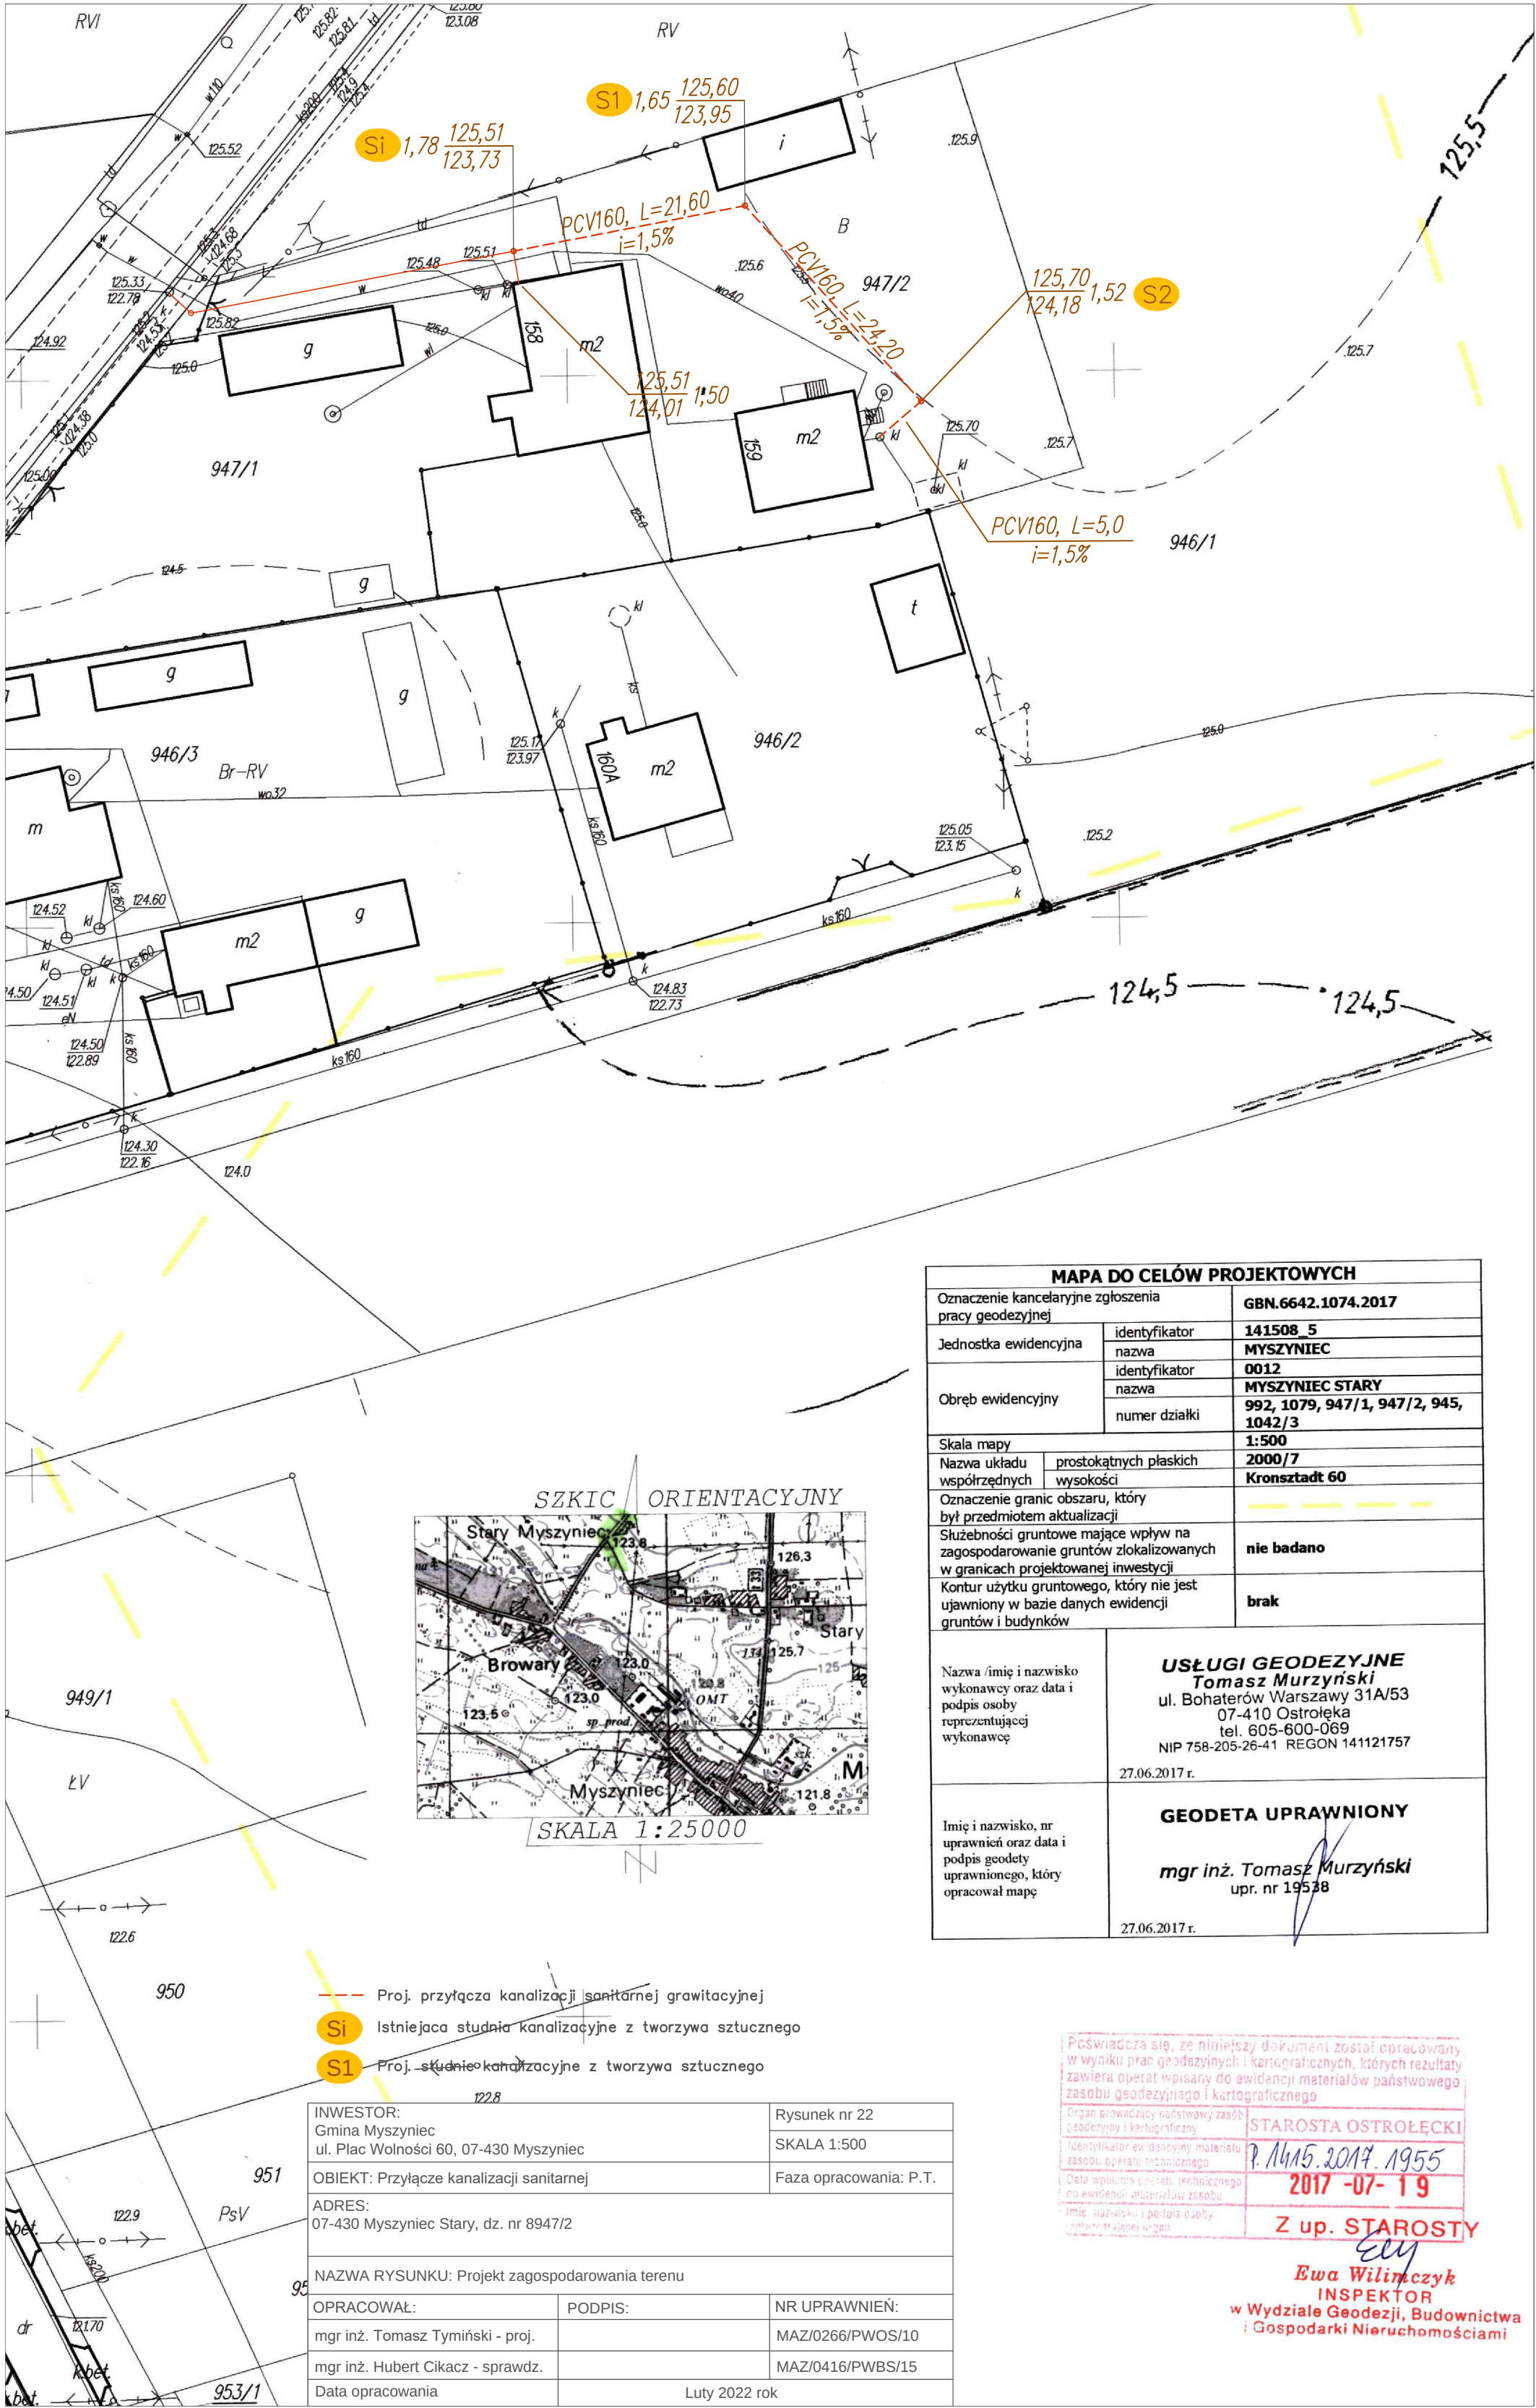

MAPA DO CELÓW PROJEKTOWYCH		
Oznaczenie kancelaryjne zgłoszenia pracy geodezyjnej		GBN.6642.1074.2017
Jednostka ewidencyjna	identyfikator	141508_5
	nazwa	MYSZYŃCIEC
Obręb ewidencyjny	identyfikator	0012
	nazwa	MYSZYŃCIEC STARY
	numer działki	992, 1079, 947/1, 947/2, 945, 1042/3
Skala mapy		1:500
Nazwa układu współrzędnych	prostokątnych płaskich	2000/7
	wysokości	Kronsztadt 60
Oznaczenie granic obszaru, który był przedmiotem aktualizacji		
Służebności gruntowe mające wpływ na zagospodarowanie gruntów zlokalizowanych w granicach projektowanej inwestycji		nie badano
Kontur użytku gruntowego, który nie jest ujawniony w bazie danych ewidencji gruntów i budynków		brak
Nazwa /imię i nazwisko wykonawcy oraz data i podpis osoby reprezentującej wykonawcę		USŁUGI GEODEZYJNE Tomasz Murzyński ul. Bohaterów Warszawy 31A/53 07-410 Ostrołęka tel. 605-600-069 NIP 758-205-26-41 REGON 141121757 27.06.2017 r.
Imię i nazwisko, nr uprawnień oraz data i podpis geodety uprawnionego, który opracował mapę		GEODETA UPRAWNIONY mgr inż. Tomasz Murzyński upr. nr 19538 27.06.2017 r.

- Proj. przyłącza kanalizacji sanitarnej grawitacyjnej
- Si Istniejące studnia kanalizacyjne z tworzywa sztucznego
- S1 Proj. studnie kanalizacyjne z tworzywa sztucznego

INWESTOR: Gmina Myszyńiec ul. Plac Wolności 60, 07-430 Myszyńiec		Rysunek nr 22
OBIĘKT: Przyłącze kanalizacji sanitarnej		SKALA 1:500
ADRES: 07-430 Myszyńiec Stary, dz. nr 8947/2		Faza opracowania: P.T.
NAZWA RYSUNKU: Projekt zagospodarowania terenu		
OPRACOWAŁ:	PODPIS:	NR UPRAWNIEŃ:
mgr inż. Tomasz Tymiański - proj.		MAZ/0266/PWOS/10
mgr inż. Hubert Cikacz - sprawdz.		MAZ/0416/PWBS/15
Data opracowania		Luty 2022 rok

Poświadczam, że niniejszy dokument został opracowany w wyniku prac geodezyjnych i kartograficznych, których rezultaty zawiera opłat wpisany do ewidencji materiałów państwowego zasobu geodezyjnego i kartograficznego	
Organ prowadzący państwowy zasób geodezyjny i kartograficzny	STAROSTA OSTOŁECKI
Identyfikator ewidencyjny materiału zasobu operatywnego	P. 14115.2017.1955
Data wpisu do operatu technicznego do ewidencji materiałów zasobu	2017-07-19
Imię, nazwisko i podpis osoby reprezentującej organ	Z up. STAROSTY

Ewa Wilimczyk
INSPEKTOR
w Wydziale Geodezji, Budownictwa
i Gospodarki Nieruchomościami