


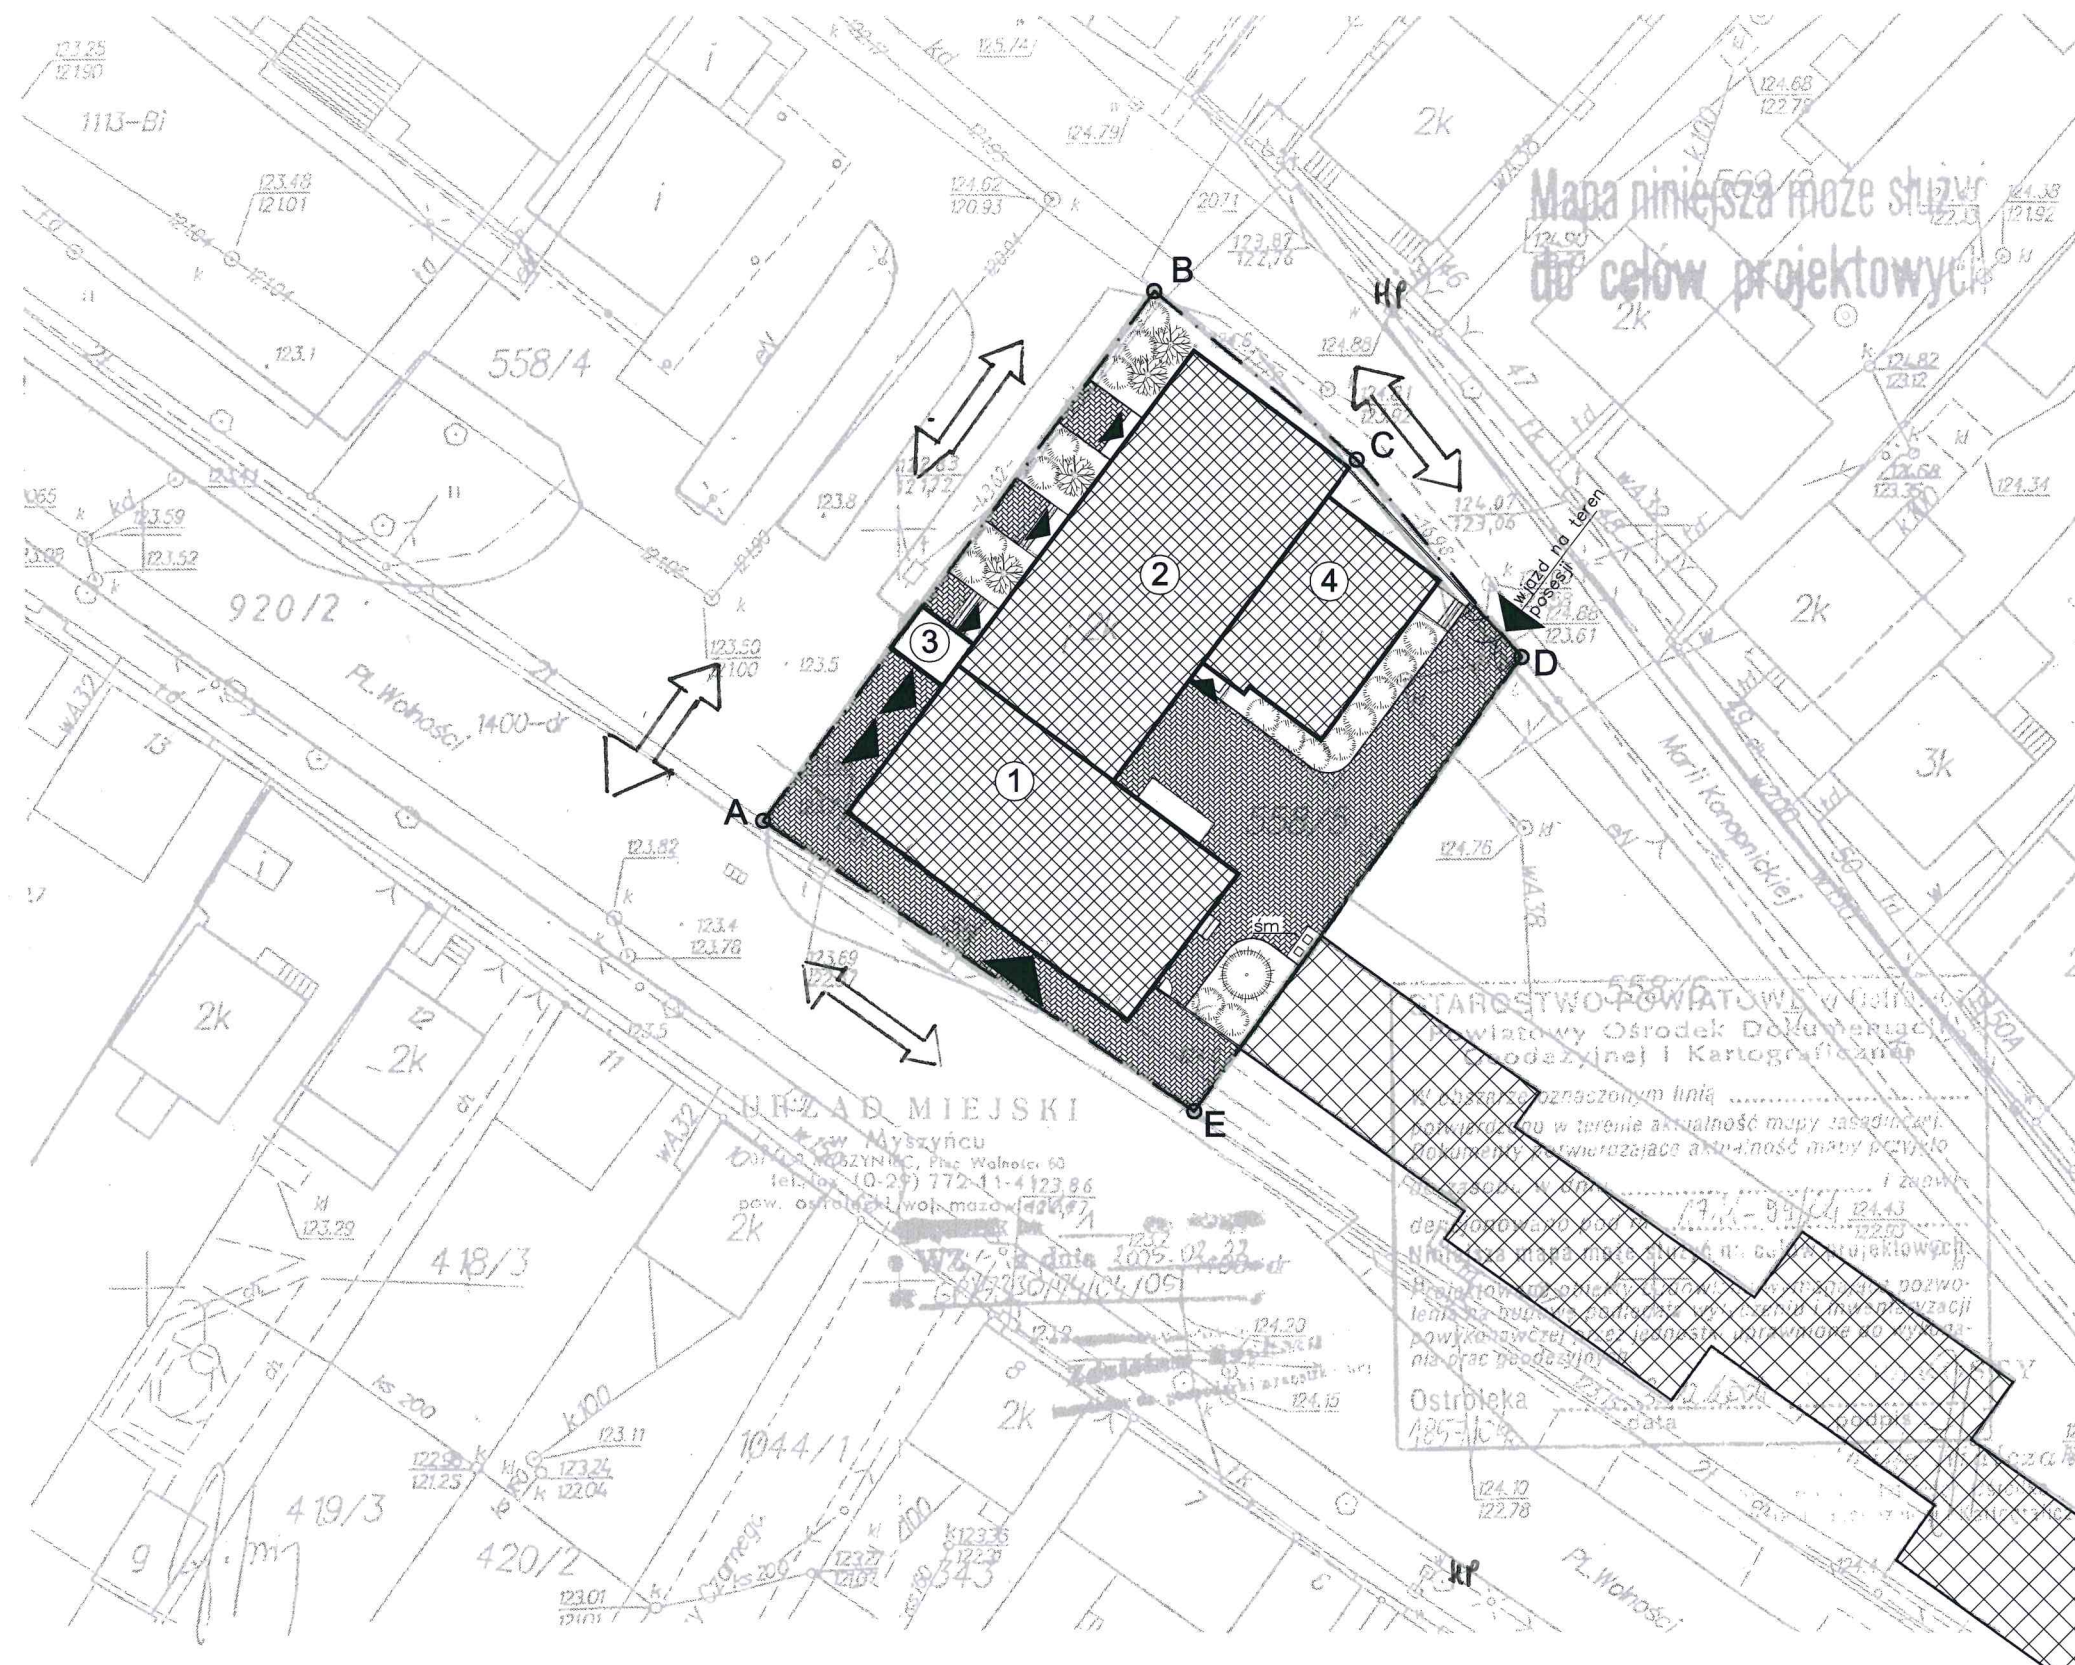

LEGENDA:

ABCDEA



①

②

③

④

granica posesji - działka o nr ewidencyjnym: 558/5
- granica opracowania;

istniejący budynek MOKSiR
przeznaczony do adaptacji poddasza

część główna budynku - adaptacja poddasza

sala widowiskowa

wieża

część biurowa



HP



istniejący budynek handlowo-usługowy
na sąsiedniej działce

istniejąca nawierzchnia utwardzona

zielen towarzysząca

hydranty istniejące

droga pożarowa

PAK
sp. z o.o.
PRACOWNIE ARCHITEKTURY
I KRAJOBRAZU
07-410 Ostrołęka ul. Kilińskiego 44
tel/fax: (029) 7643802

RYSUNEK
NR: 1

skala:

1: 500

grudzień 2007

zespół autorski:
bryg. inż. L. Kowalski

inż. S. Smakowski
inżynier architekt
w specjalności konstrukcyjno-inżynierskiej
Nr Wpisu do Cenn. Rej. Arch. Bud. 53/99/H

temat opracowania:

EKSPERTYZA TECHNICZNA Z ZAKRESU OCHRONY P.POŻ.
ADAPTACJA PODDASZA NA POTRZEBY MOKSiR

lokalizacja:

MYSZYŃC, pow. ostrołęcki
Plac Wolności 58, działka nr ewid. 558/5;

inwestor: MYSZYŃSKI OŚRODEK KULTURY, SPORTU I REKREACJI
07-430 Myszyniec, Plac Wolności;

PLAN SYTUACYJNY

inż. Sławomir Smakowski