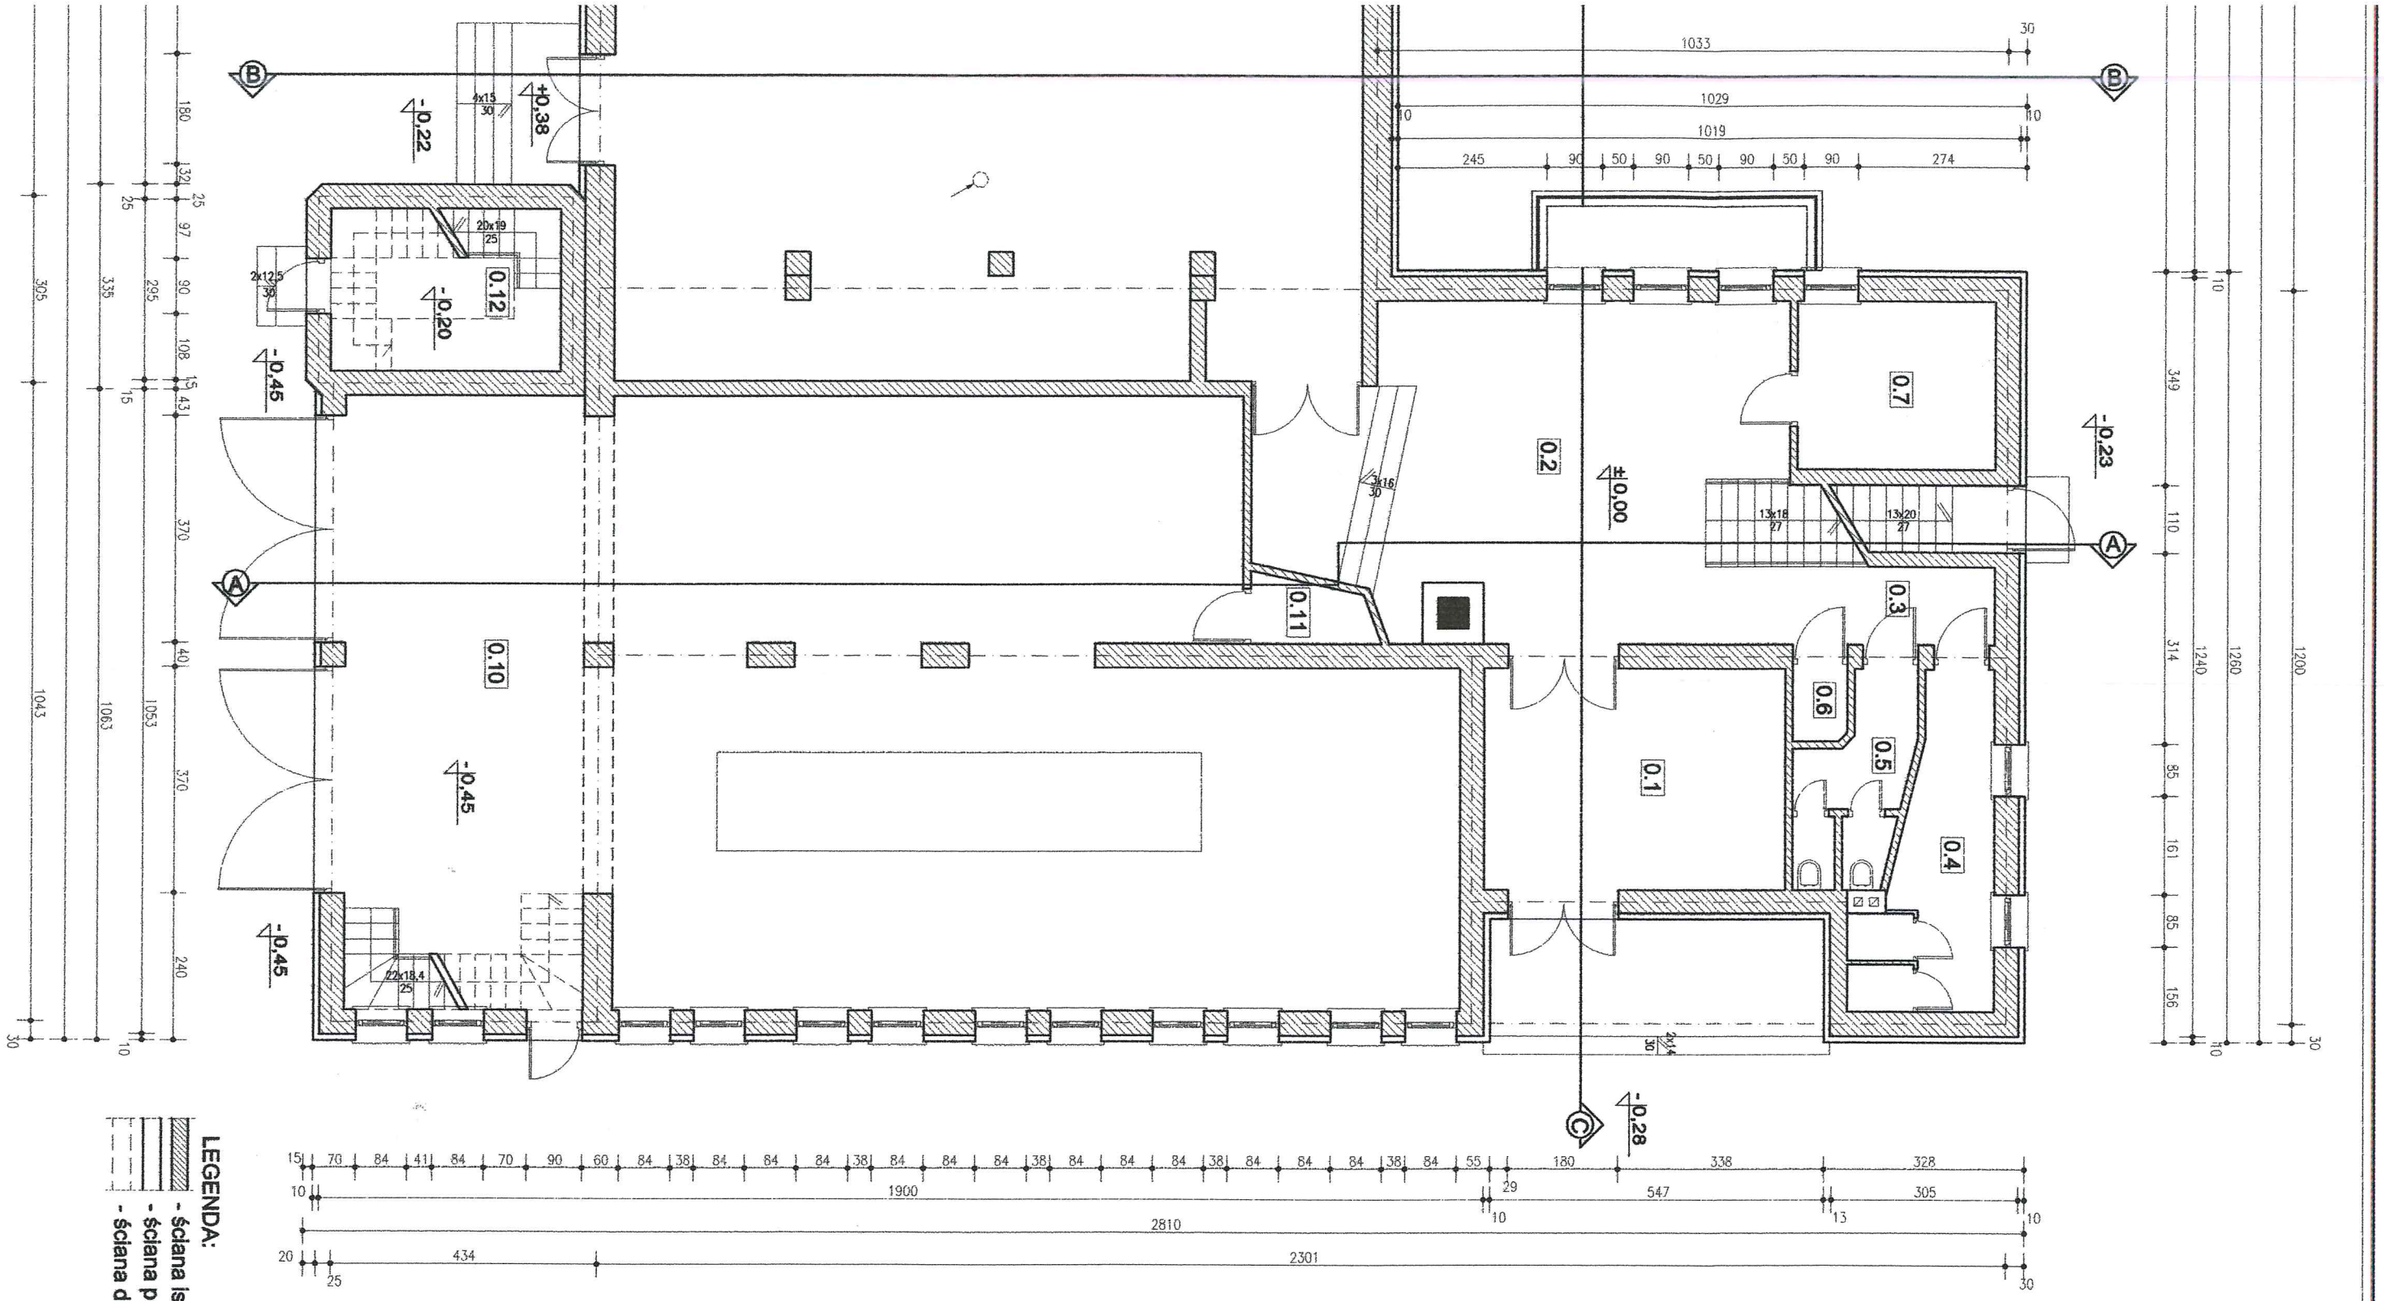

LEGENDA:
- ściana istniejąca
- ściana projektowana
- ściana do rozbiórki

grudzień 2007	skala: 1:100	RYSUNEK NR: 3	**PAK** sp. z o.o. PRACOWNIE ARCHITEKTURY I KRAJOBRAZU 07-410 Ostrołęka ul.Kilińskiego 44 tel/fax:(029)7643802
nazwa rysunku:	RZUT PARTERU – INWENTARYZACJA		

zespół autorski:	nr uprawnień:	podpis:
bryg. inż. L. Kowalski		
inż. S. Smakowski		

RZECZOZNAWCA BUDOWLANY w specjalności konstrukcyjno-inżynierskiej Nr Wpisu do Centr. Rej. Rzecz. Bud. 5/99/96/99
inż. Stefan Smakowski

RZECZOZNAWCA BADAŃ I EKSPERTYZ PRZECIWPOŻAROWYCH PRZECIWPOŻAROWYCH
inż. Leszek Kowalski

temat opracowania:	EKSPERTYZA TECHNICZNA Z ZAKRESU OCHRONY P.POŻ. ADAPTACJA PODDASZA NA POTRZEBY MOKSIR
lokalizacja:	MYSZYNIEC, pow. ostrołęcki Plac Wolności 58, działka nr ewid. 558/5;
inwestor:	GMINA MYSZYNIEC 07-430 Myszyniec, Plac Wolności 60;

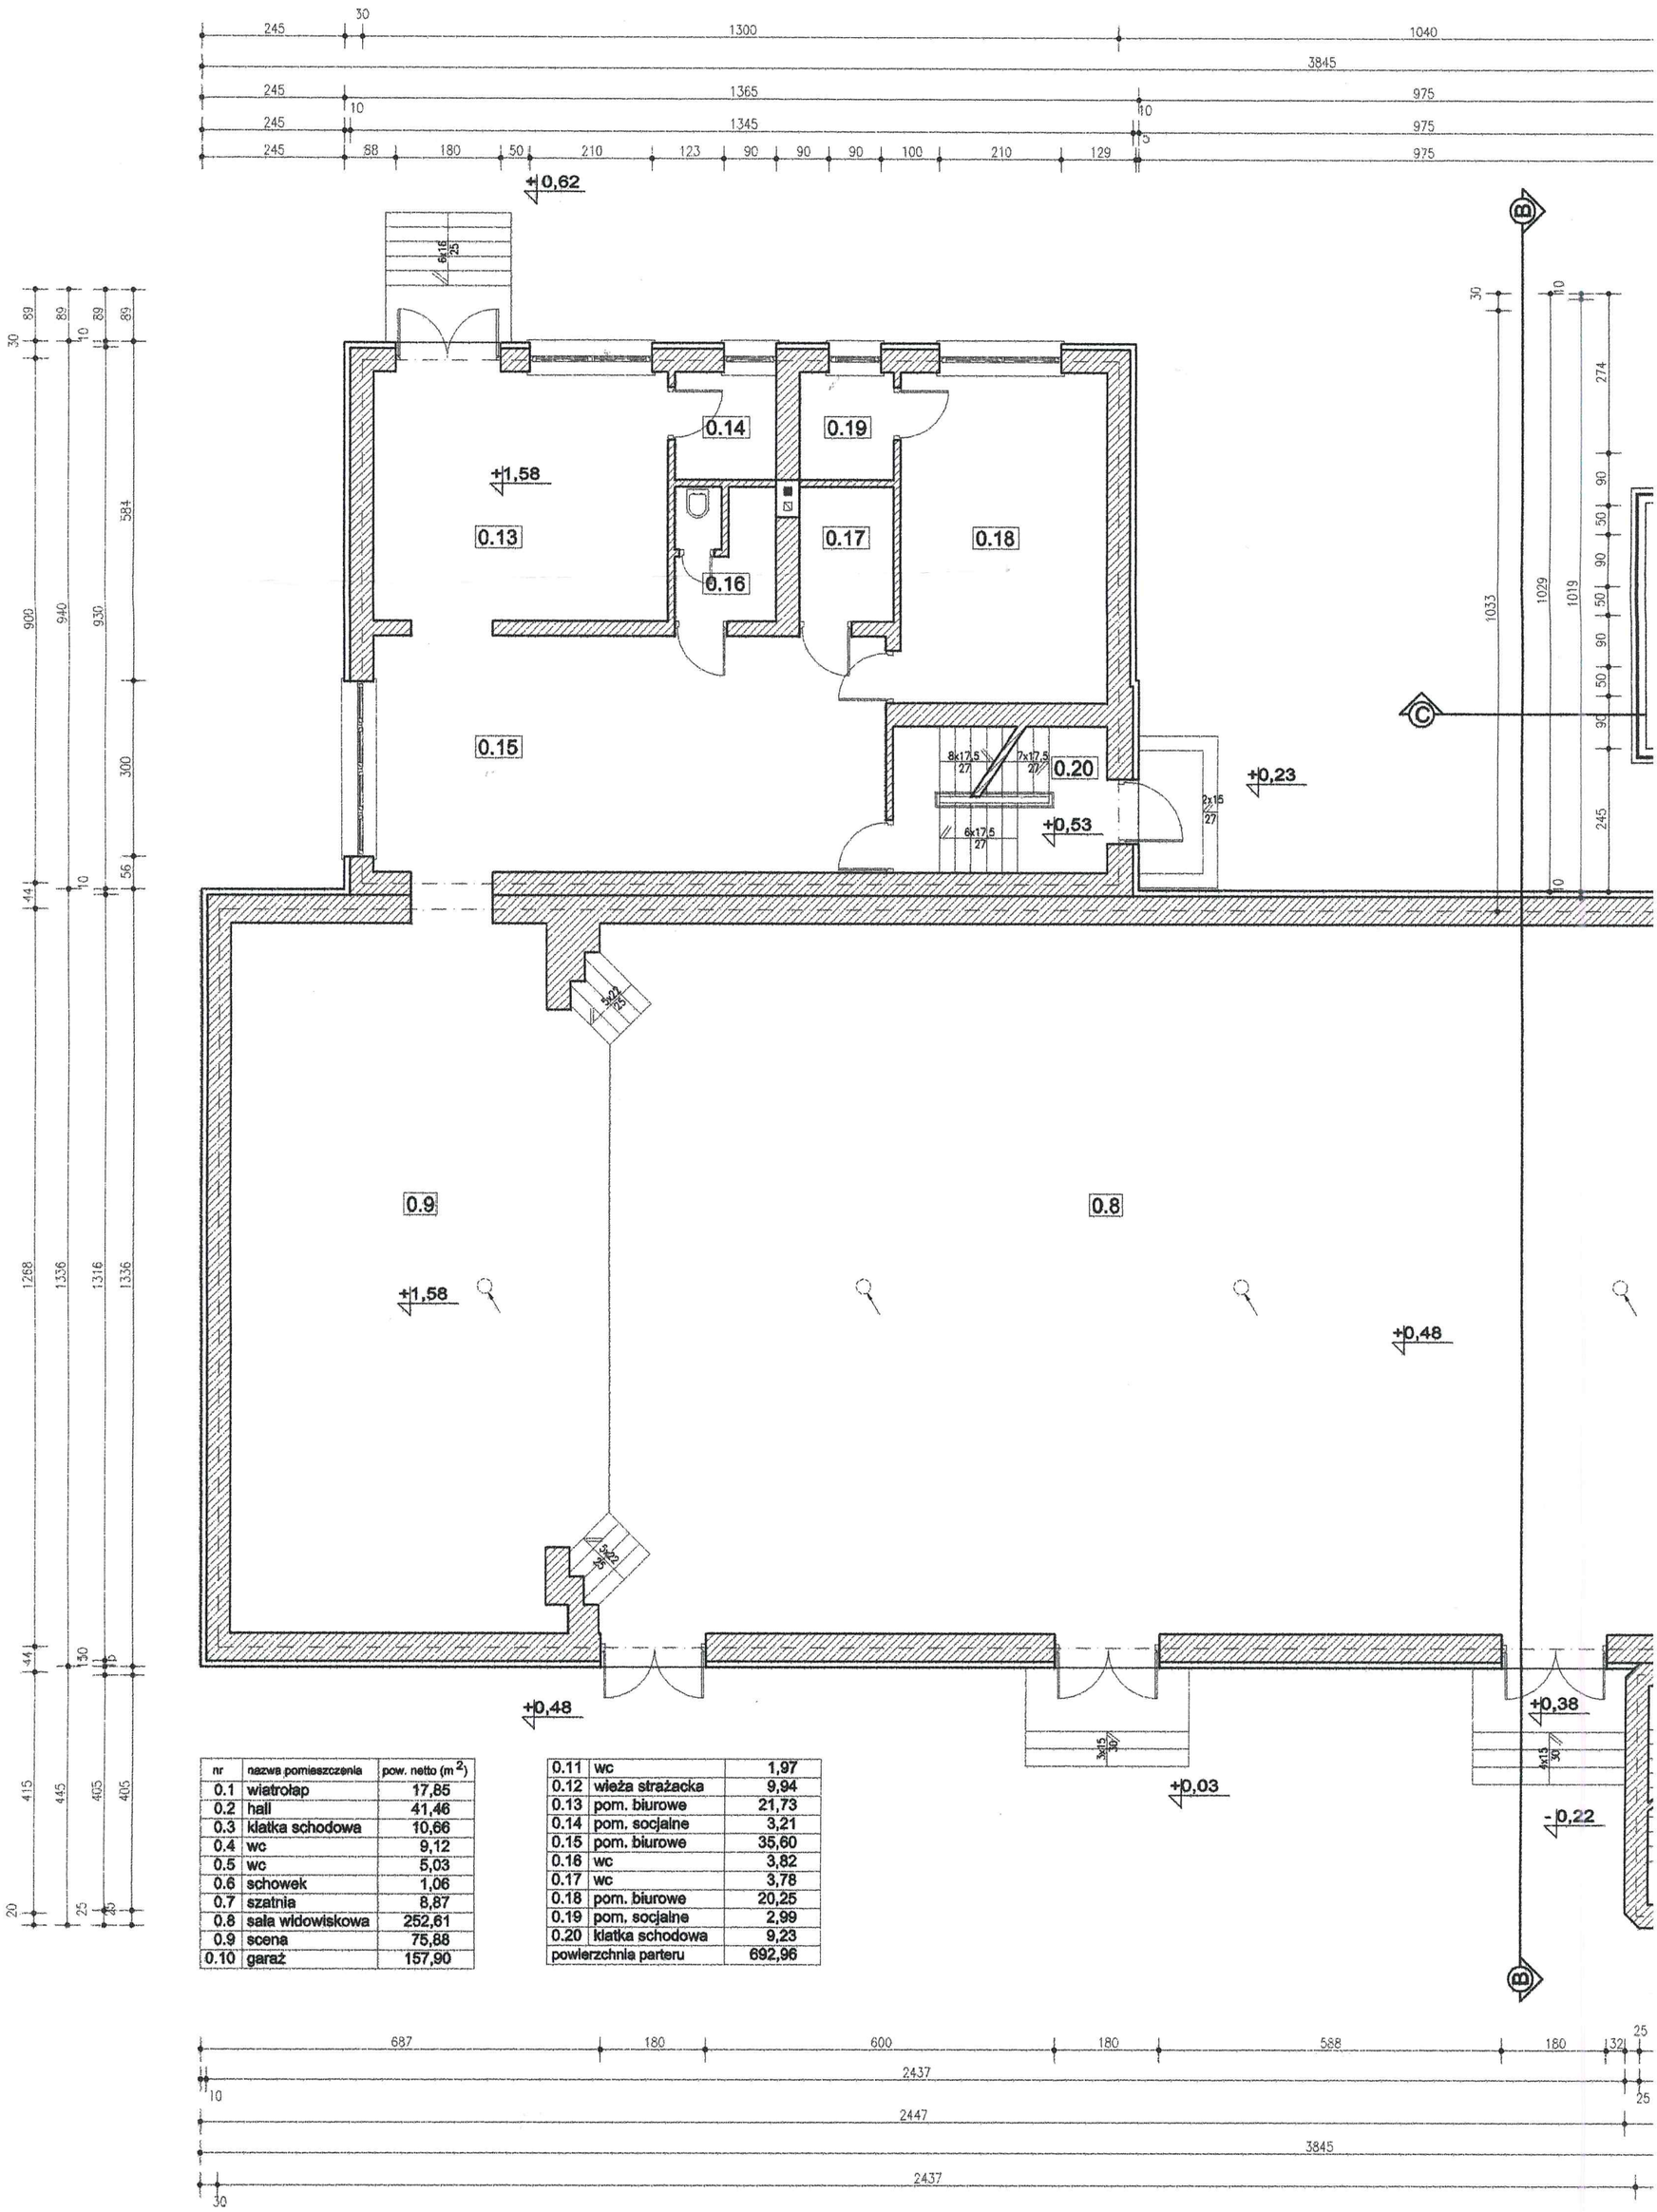

nr	nazwa pomieszczenia	pow. netto (m^2)
0.1	wiatrołap	17,85
0.2	hall	41,46
0.3	klatka schodowa	10,66
0.4	wc	9,12
0.5	wc	5,03
0.6	schowek	1,06
0.7	szatnia	8,87
0.8	sala widowiskowa	252,61
0.9	scena	75,88
0.10	garaż	157,90

0.11	wc	1,97
0.12	wieża strażacka	9,94
0.13	pom. biurowe	21,73
0.14	pom. socjalne	3,21
0.15	pom. biurowe	35,60
0.16	wc	3,82
0.17	wc	3,78
0.18	pom. biurowe	20,25
0.19	pom. socjalne	2,99
0.20	klatka schodowa	9,23
powierzchnia parteru		692,96