„ARIGOLD” Paulina Kukla
UL. ŚWIĘTOJAŃSKA 92-94C/4, 81-388 GDYNIA
TEL. 733-460-745; FAX. (12) 376-77-67; biuro@arigold.pl

Nr egzemplarza 1

TEMAT OPRACOWANIA:

PROJEKT STAŁEJ ORGANZACJI RUCHU

PRZEBUDOWA DROGI GMINNEJ NR 250823W WOLKOWE II - DĄBROWY DZIAŁY

INWESTOR:	**GMINA MYSZYNIEC** **PLAC WOLNOŚCI 60, 07- 430 MYSZYNIEC**
ADRES BUDOWY:	**GMINA MYSZYNIEC, DZ. NR 821**
BRANŻA:	**DROGOWA**

OPRACOWAŁ: **MACIEJ CZECHOWSKI**	PODPIS:
WŁAŚCICIEL FIRMY: **PAULINA KUKLA**	PODPIS:

DATA OPRACOWANIA: GDYNIA, STYCZEŃ 2016

OPRACOWANIE PROJEKTOWE
chronione jest przepisami Ustawy z dnia 04.02.1994r.
o prawach autorskich i prawach pokrewnych
(Dz.U. Nr 24 poz.83)wraz z późniejszymi zmianami



ORIENTACJA

DROGA GMINNA NR 250823W WOLKOWE II- DĄBROWY DZIAŁY

Opis do projektu stałej organizacji ruchu

OBIEKT:	**Przebudowa drogi gminnej nr 250823W Wolkowe II- Dąbrowy Działy**
ADRES INWESTYCJI:	Gmina Myszyniec, droga gminna nr 250823W Wolkowe II- Dąbrowy Działy, dz. nr 821
INWESTOR:	Gmina Myszyniec, Plac Wolności 60, 07-430 Myszyniec
BRANŻA:	Drogowa

1. Podstawa opracowania

- Rozporządzenie Ministra Infrastruktury z dnia 03.07.2003r. w sprawie szczegółowych warunków technicznych dla znaków i sygnałów drogowych oraz urządzeń bezpieczeństwa ruchu drogowego i warunków ich umieszczania na drogach
- Ustawa „Prawo o ruchu drogowym" Dz. U. 58 z 2003r. poz. 515 z późniejszymi zmianami
- Rozporządzenie Ministrów Infrastruktury oraz Spraw Wewnętrznych i Administracji z dnia 31.07.2002r. w sprawie znaków i sygnałów drogowych
- Inwentaryzacja istniejącego oznakowania i układu drogowego wykonana dla potrzeb niniejszego opracowania
- Rozporządzenie Ministra Transportu i Gospodarki Morskiej z dnia 02.marca 1999 w sprawie warunków technicznych, jakim powinny odpowiadać drogi publiczne i ich usytuowanie Dz. U. Nr 43/99 poz. 430

2. Zakres opracowania

Opracowanie swym zakresem obejmuje oznakowanie pionowe po zrealizowaniu projektu- **Przebudowa drogi gminnej nr 250823W Wolkowe II- Dąbrowy Działy.**

3. Układ drogowy

Przedmiotowy odcinek podlegający opracowaniu zlokalizowany jest na terenie zabudowanym. Projektuje się drogę szerokości 5,0m oraz pobocze z kruszywa łamanego o szerokości 2x0,75m.

4. Stan istniejący

Teren objęty opracowaniem zlokalizowany jest na istniejącej drodze gminnej. Droga służy do obsługi komunikacyjnej terenów zabudowy mieszkaniowej.

Droga gminna: o nawierzchni utwardzonej nieulepszonej z kruszywa kamiennego z domieszkami kruszywa niesklasyfikowanego. Odwodnienie odbywa się powierzchniowo w granicach pasa drogowego.

5. Stan projektowany

5.1 Elementy bezpieczeństwa ruchu

- Nie projektuje się.

5.1.1 Oznakowanie pionowe

Całość oznakowania swoją ilością oraz charakterystyką będzie poprawiało bezpieczeństwo ruchu kołowego oraz pieszego.

Projekt obejmuje oznakowanie całego obszaru objętego projektem. Przy wykonywaniu projektowanych elementów oznakowania należy przestrzegać następujących zasad:

- Wszystkie znaki drogowe pionowe wykonać należy jako odblaskowe stosując dla nich jednolite materiały zapewniające jednorodność ich czytania przez uczestników ruchu. Znaki wykonać należy jako znaki „średnie" pokryte folią odblaskową klasy I-szej.
- Kształty znaków drogowych powinny odpowiadać warunkom podanym w Dzienniku Ustaw Rzeczpospolitej Polskiej– zał. do nr 220, poz. 2181 z dnia 23 grudnia 2003r – „Szczegółowe warunki techniczne dla znaków i sygnałów drogowych oraz urządzenia bezpieczeństwa ruchu drogowego i warunki ich umieszczania na drogach".
- Projektowane oznakowanie pionowe :
    a) A-12a szt.1
    b) A-7 szt.1
    c) B-33 szt.2
    d) A-6b szt.1
    e) A-6c szt.1

5.1.2 Oznakowanie poziome

Nie dotyczy

UWAGA!

Oznakowanie rozmieścić według rysunków zawartych w opracowaniu.

Opracował:


ZESTAWIENIE OZNAKOWANIA



B-33 szt. 2



A-12a szt. 1

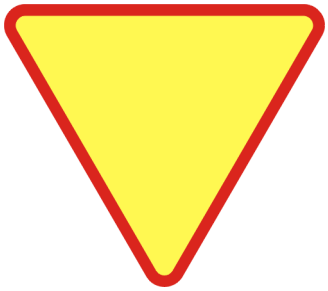


A-7 szt. 1




A-6b szt. 1



A-6c szt. 1



PROJEKT STAŁEJ ORGANIZACJI RUCHU
PRZEBUDOWA DROGI GMINNEJ NR 250823W WOLKOWE II - DĄBROWY DZIAŁY
SKALA OPRACOWANIA 1:1000

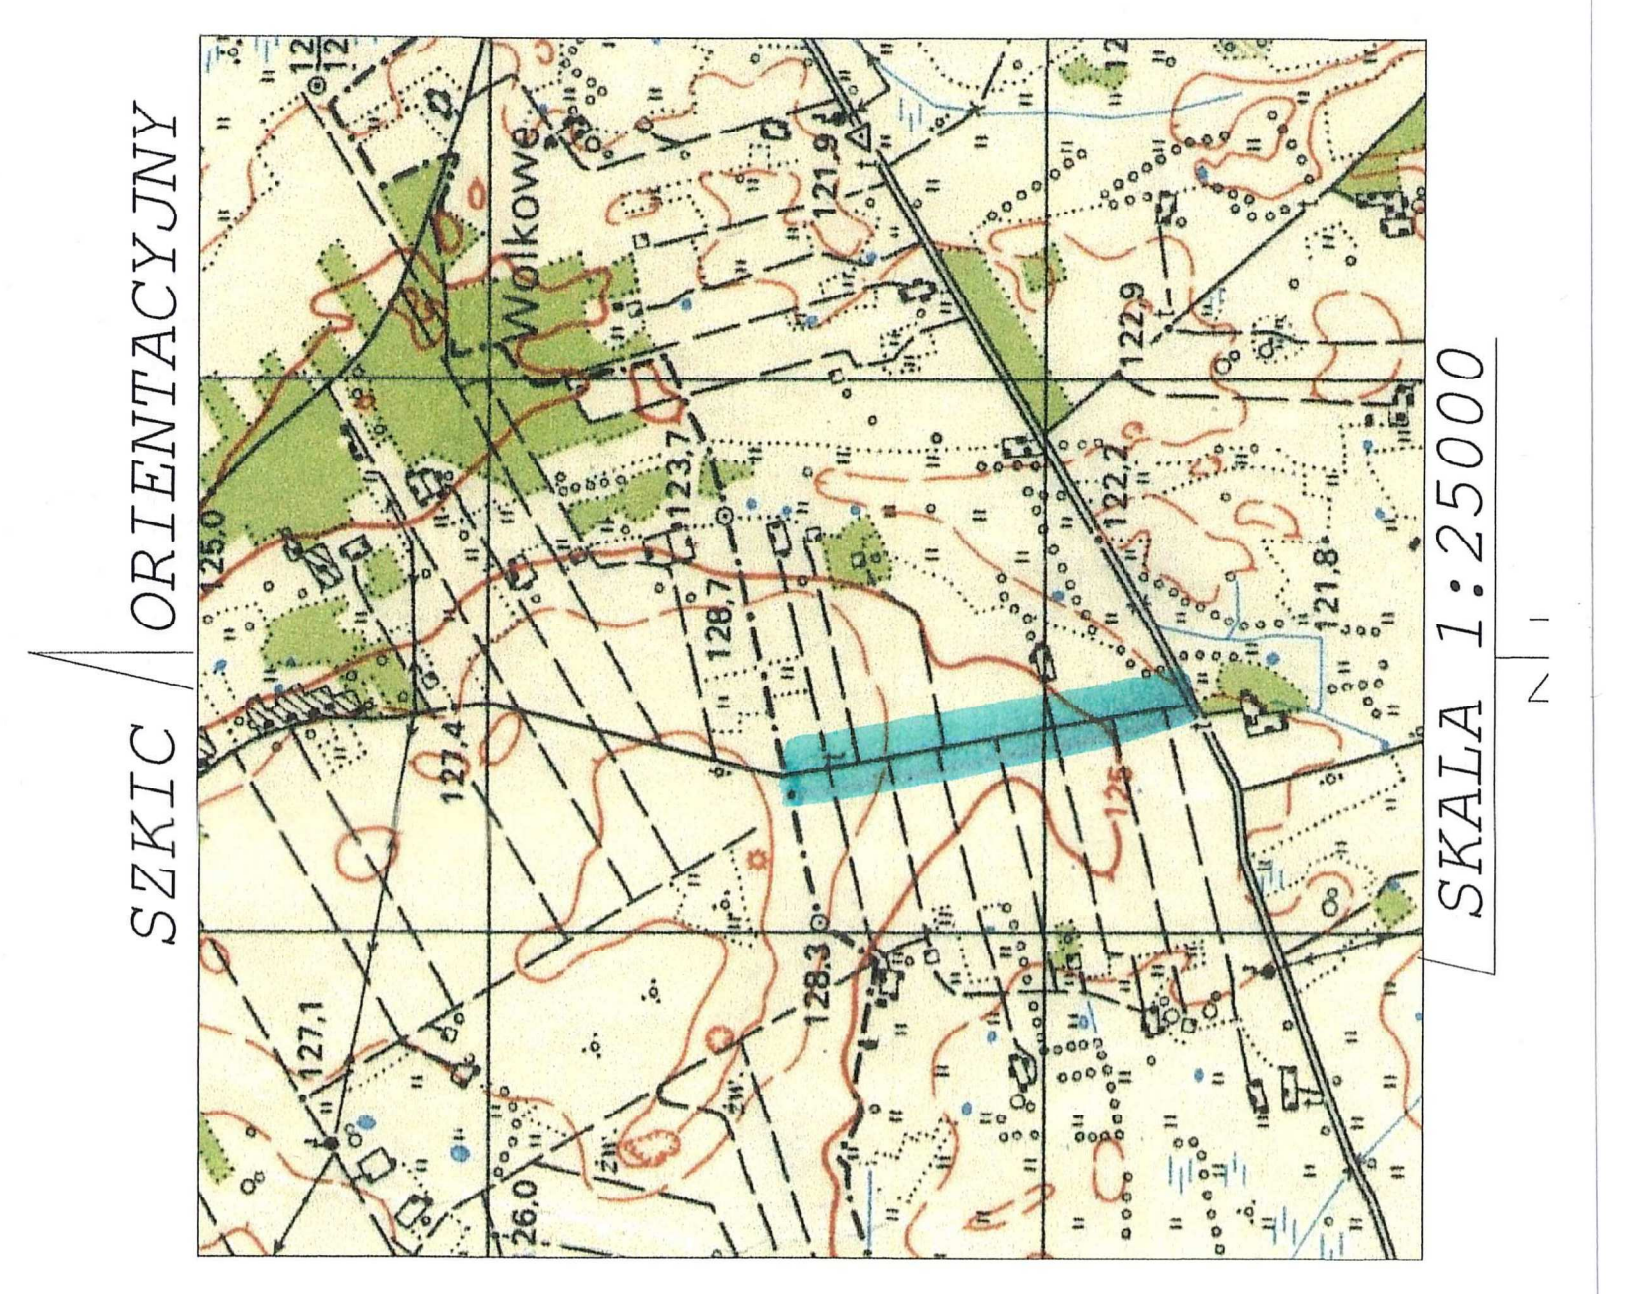

WYKAZ ZNAKÓW:

- B-33 /OGRANICZENIE PRĘDKOŚCI/ - SZT. 2
- A-12a /ZWĘŻENIE DROGI/ - SZT. 1
- A-7 /USTĄP PIERWSZEŃSTWA/ - SZT. 1
- A-6b /SKRZYŻOWANIE/ - SZT. 1
- A-6c /SKRZYŻOWANIE/ - SZT. 1

MAPA DO CELÓW PROJEKTOWYCH

2015.09.02

Data, imię i nazwisko wykonawcy, nr uprawnień zawodowych

pieczątka firmowa

TEMAT OPRACOWANIA: PRZEBUDOWA DROGI GMINNEJ NR 250823W WOLKOWE II - DĄBROWY DZIAŁY DZ. NR 821	**ARIGOLD** PAULINA KUKLA UL. ŚWIĘTOJAŃSKA 92-94c/4, 81-388 GDYNIA TEL: 733-460-745, FAX: (12) 3767767, e-mail: biuro@arigold.pl
	PROJEKTANT: MACIEJ CZECHOWSKI
	WŁAŚCICIEL FIRMY: PAULINA KUKLA
RYSUNEK: **PROJEKT STAŁEJ ORGANIZACJI RUCHU**	INWESTOR: GMINA MYSZYNIEC, PLAC WOLNOŚCI 60, 07- 430 MYSZYNIEC
STYCZEŃ 2016	Skala: 1:1000 — **Nr rys. 1**