


Zestawienie pomieszczeń					
Kondygnacja	Nr	Nazwa pomieszczenia	Rodzaj posadzki	Powierzchnia	Objętość netto
RZUT PARTERU					
	0/1	WIATROŁAP	Gres	19,3	89,03
	0/2	SALA	Gres	51,2	240,62
	0/3	SALA ZAJĘĆ ARTYSTYCZNYCH I REKREACYJNYCH	Gres	90,8	426,44
	0/4	KOTŁOWNIA	Gres	16,8	78,94
	0/5	SALA ZAJĘĆ REGIONALNYCH	Gres	28,8	135,24
	0/6	SALA ZAJĘĆ REGIONALNYCH	Gres	27,2	127,73
	0/7	ZAPLECZE SOCJALNE	Gres	19,2	89,84

Zestawienie pomieszczeń					
Kondygnacja	Nr	Nazwa pomieszczenia	Rodzaj posadzki	Powierzchnia	Objętość netto
	0/8	KL. SCHODOWA	Gres	7,0	32,26
	0/9	WC	Gres	3,3	15,74
	0/10	WC DLA NIEPEŁNOSPRAWNYCH	Gres	4,0	18,94
RZUT PODDASZA					
	1/1	POM. TECHNICZNE	Gres	6,4	29,92
	1/2	STRYCH	Gres	47,5	223,27
	1/3	STRYCH	Gres	9,2	43,42
	1/4	STRYCH	Gres	9,2	43,42

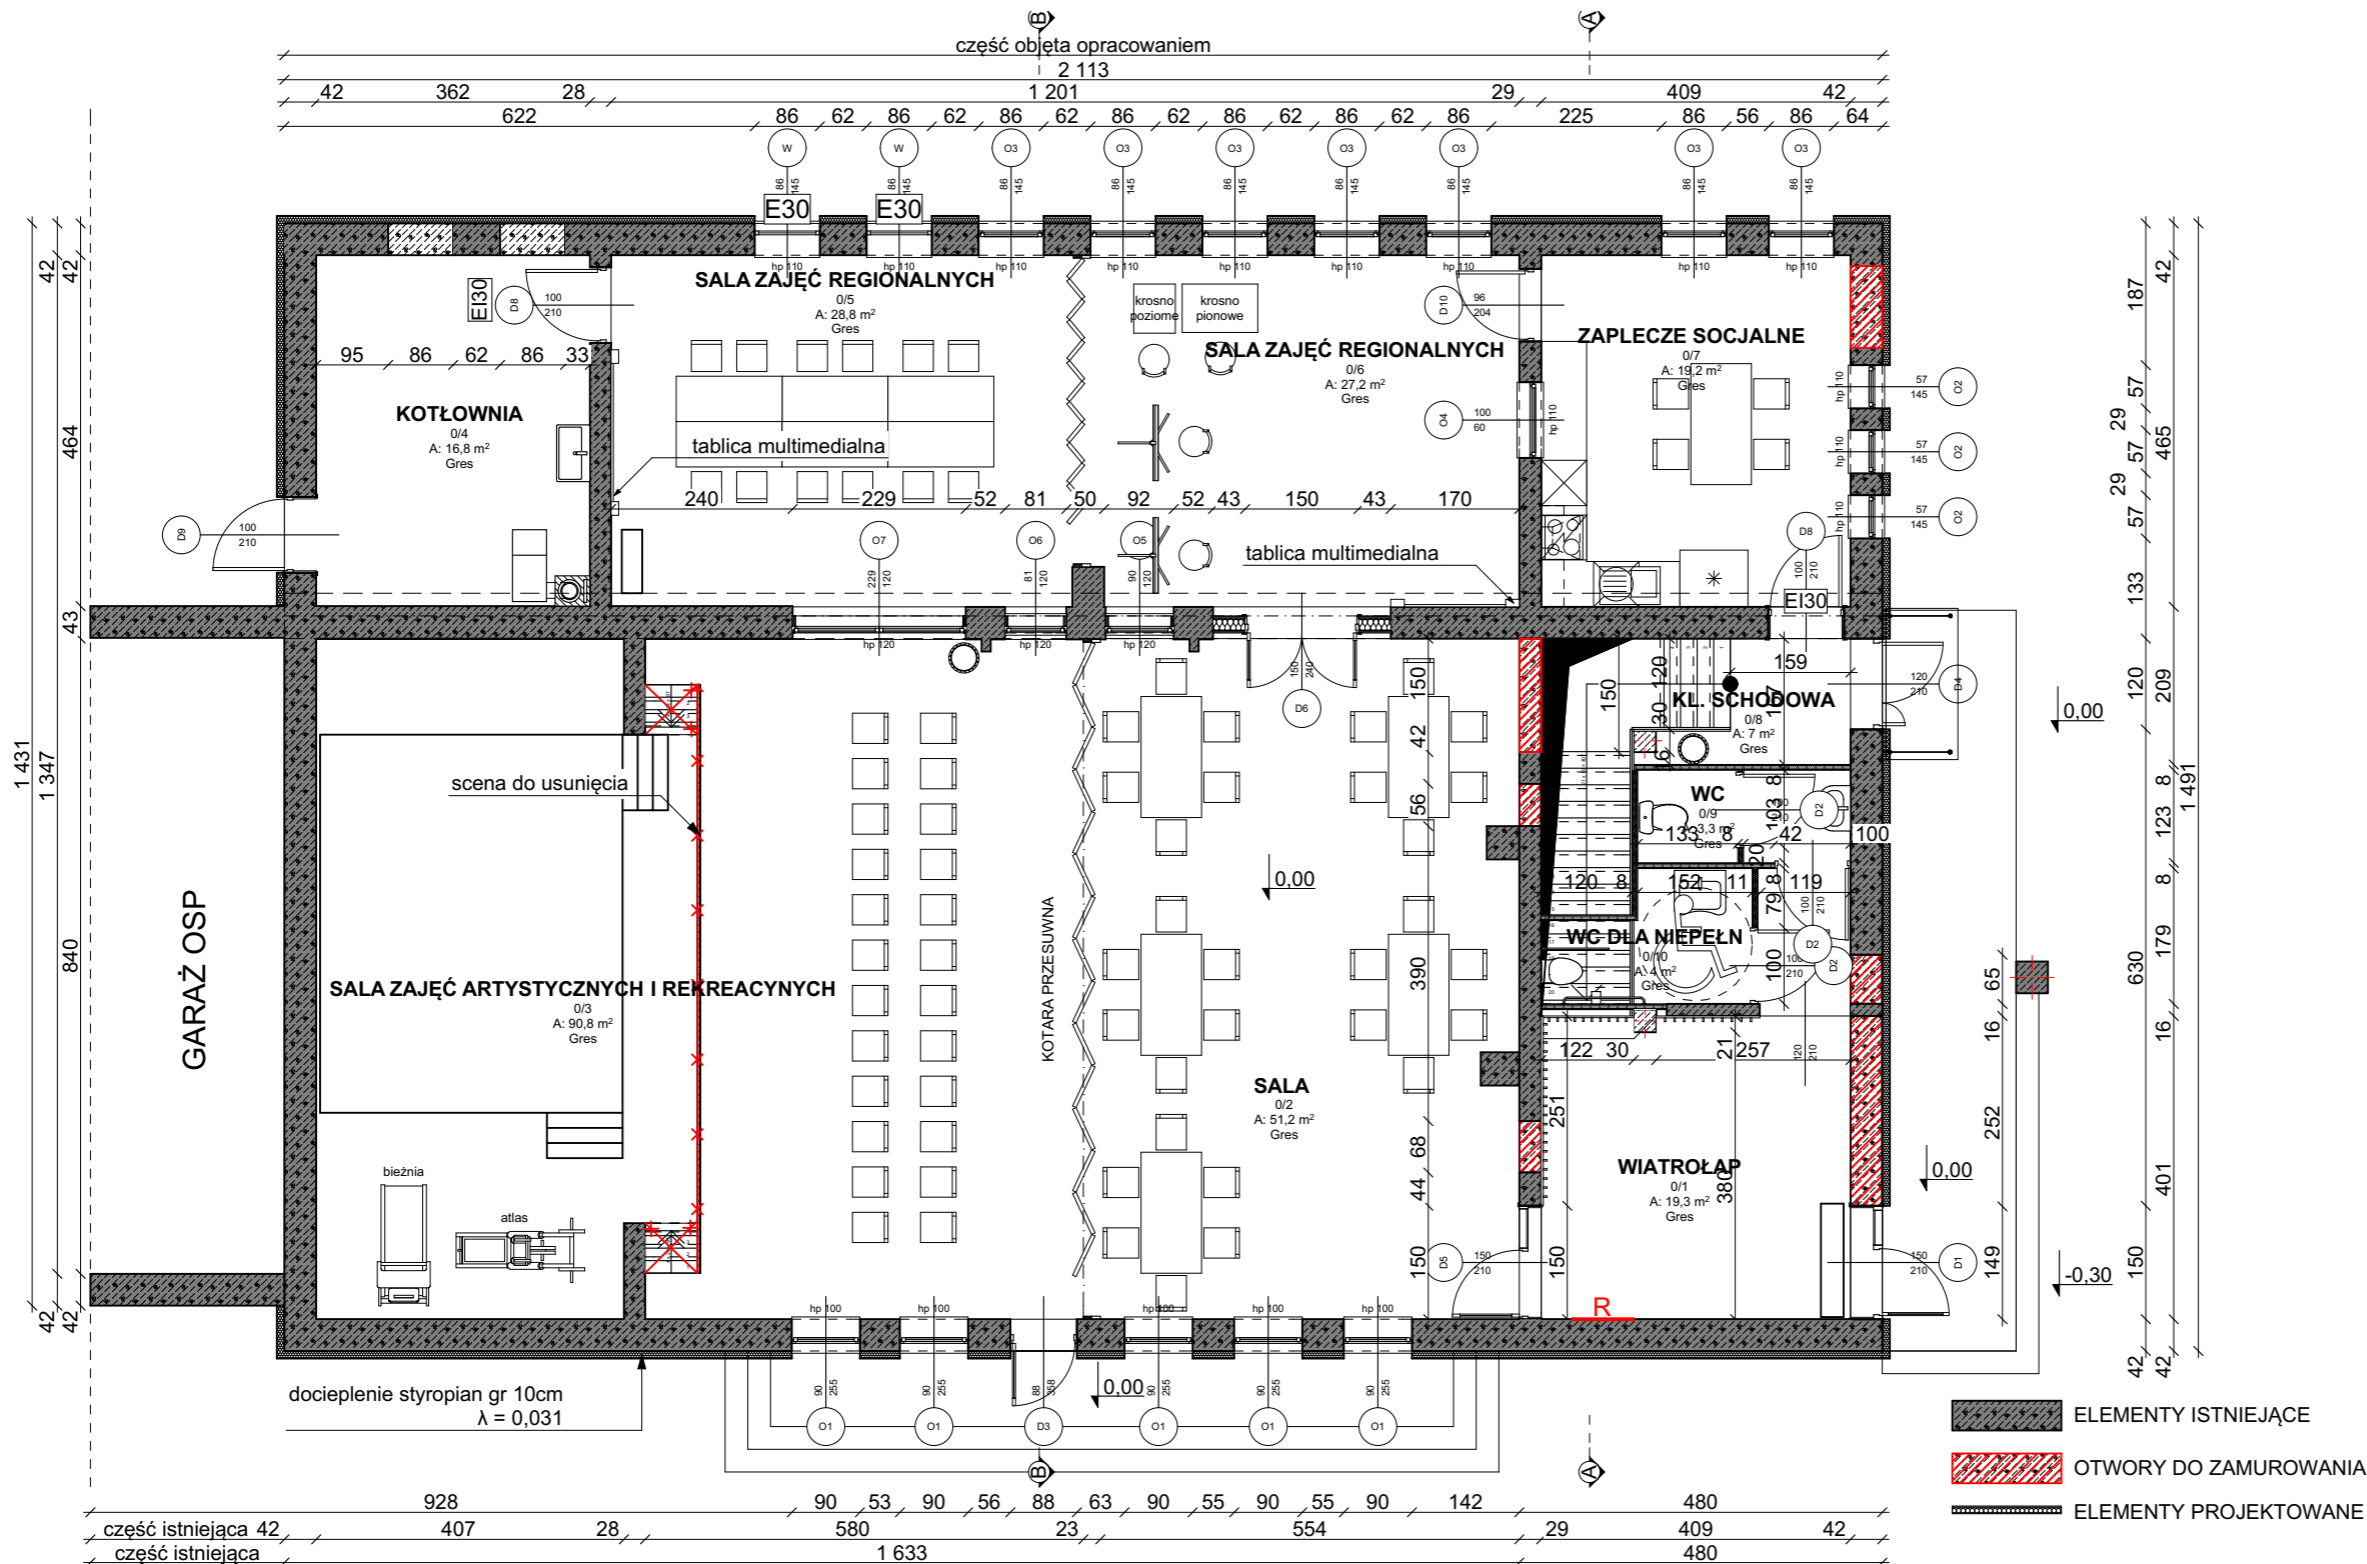

**IPM INVESTMENT Sp. z o.o.**

07-410 Ostrołęka; ul. Steyera 2F lok. 93

Data

Październik 2017

Nazwa projektu

**Przebudowa części budynku  
remizo-świetlicy OSP w Wykrocie**

Inwestor

Gmina Myszyńiec Plac Wolności 60, 07-430

Myszyńiec

Adres inwestycji

Wykrot, działka nr 538/2, 537/2, gmina

Myszyńiec, woj. mazowieckie

Tytuł rysunku

**RZUT PARTERU**

Faza projektu

**Projekt budowlany**

Projektant:

mgr inż. arch. ALEKSANDER WIETROW

nr upr.bud. 607/86/Os

specjalność: architektoniczno-

budowlana

Sprawdzający:

mgr inż. WOJCIECH ZAWARTKO

nr upr.bud. St-626/83

specjalność: architektoniczna

Skala rysunku

**1:100**

Nr arkusza

**A-02**