

**UCHWAŁA NR XXVII/231/13
RADY MIEJSKIEJ**

z dnia 28 listopada 2013 r.

**w sprawie przystąpienia do sporządzenia zmiany Studium uwarunkowań i kierunków
zagospodarowania przestrzennego Miasta i Gminy Myszyniec**

Na podstawie art. 18 ust. 2 pkt 15 ustawy z dnia 8 marca 1990 r. o samorządzie gminnym (j.t. Dz. U. z 2013 r. poz. 594 z późn. zm.) oraz art. 9 ust. 1 w związku z art. 27 ustawy z dnia 27 marca 2003 r. o planowaniu i zagospodarowaniu przestrzennym (j.t. Dz. U. z 2012 r. poz. 647 z późn. zm.) Rada Miejska w Myszyńcu uchwala, co następuje:

§ 1.

1. Przystępuje się do sporządzenia zmiany Studium uwarunkowań i kierunków zagospodarowania przestrzennego Miasta i Gminy Myszyniec uchwalonego przez Radę Gminy Myszyniec uchwałą Nr VIII/60/03 z dnia 3 lipca 2003 roku - mającej na celu jego aktualizację.

2. Granica zmiany "Studium", pokrywa się z granicą administracyjną gminy i jest określona na załączniku graficznym (pomniejszenie ze skali 1 : 50 000), który stanowi integralną część niniejszej uchwały.

3. Zmiana "Studium" zostanie sporządzona z uwzględnieniem problematyki i zasad określonych w art. 10 ust. 1 i 2 ustawy o planowaniu i zagospodarowaniu przestrzennym.

§ 2.

Dopuszcza się opracowanie i uchwalanie dla wydzielonych obszarów, częściowych zmian "Studium" według odrębnych opracowań.

§ 3.

Uchyla się Uchwałę Nr XXIV/189/09 Rady Miejskiej w Myszyńcu z dnia 28 września 2009 r. w sprawie przystąpienia do sporządzenia zmiany Studium uwarunkowań i kierunków zagospodarowania przestrzennego Miasta i Gminy Myszyniec.

§ 4.


Wykonanie uchwały powierza się Burmistrzowi Myszyńca.

§ 5.

Uchwała wchodzi w życie z dniem podjęcia.

Przewodniczący Rady
Miejskiej

Sławomir Świtaj

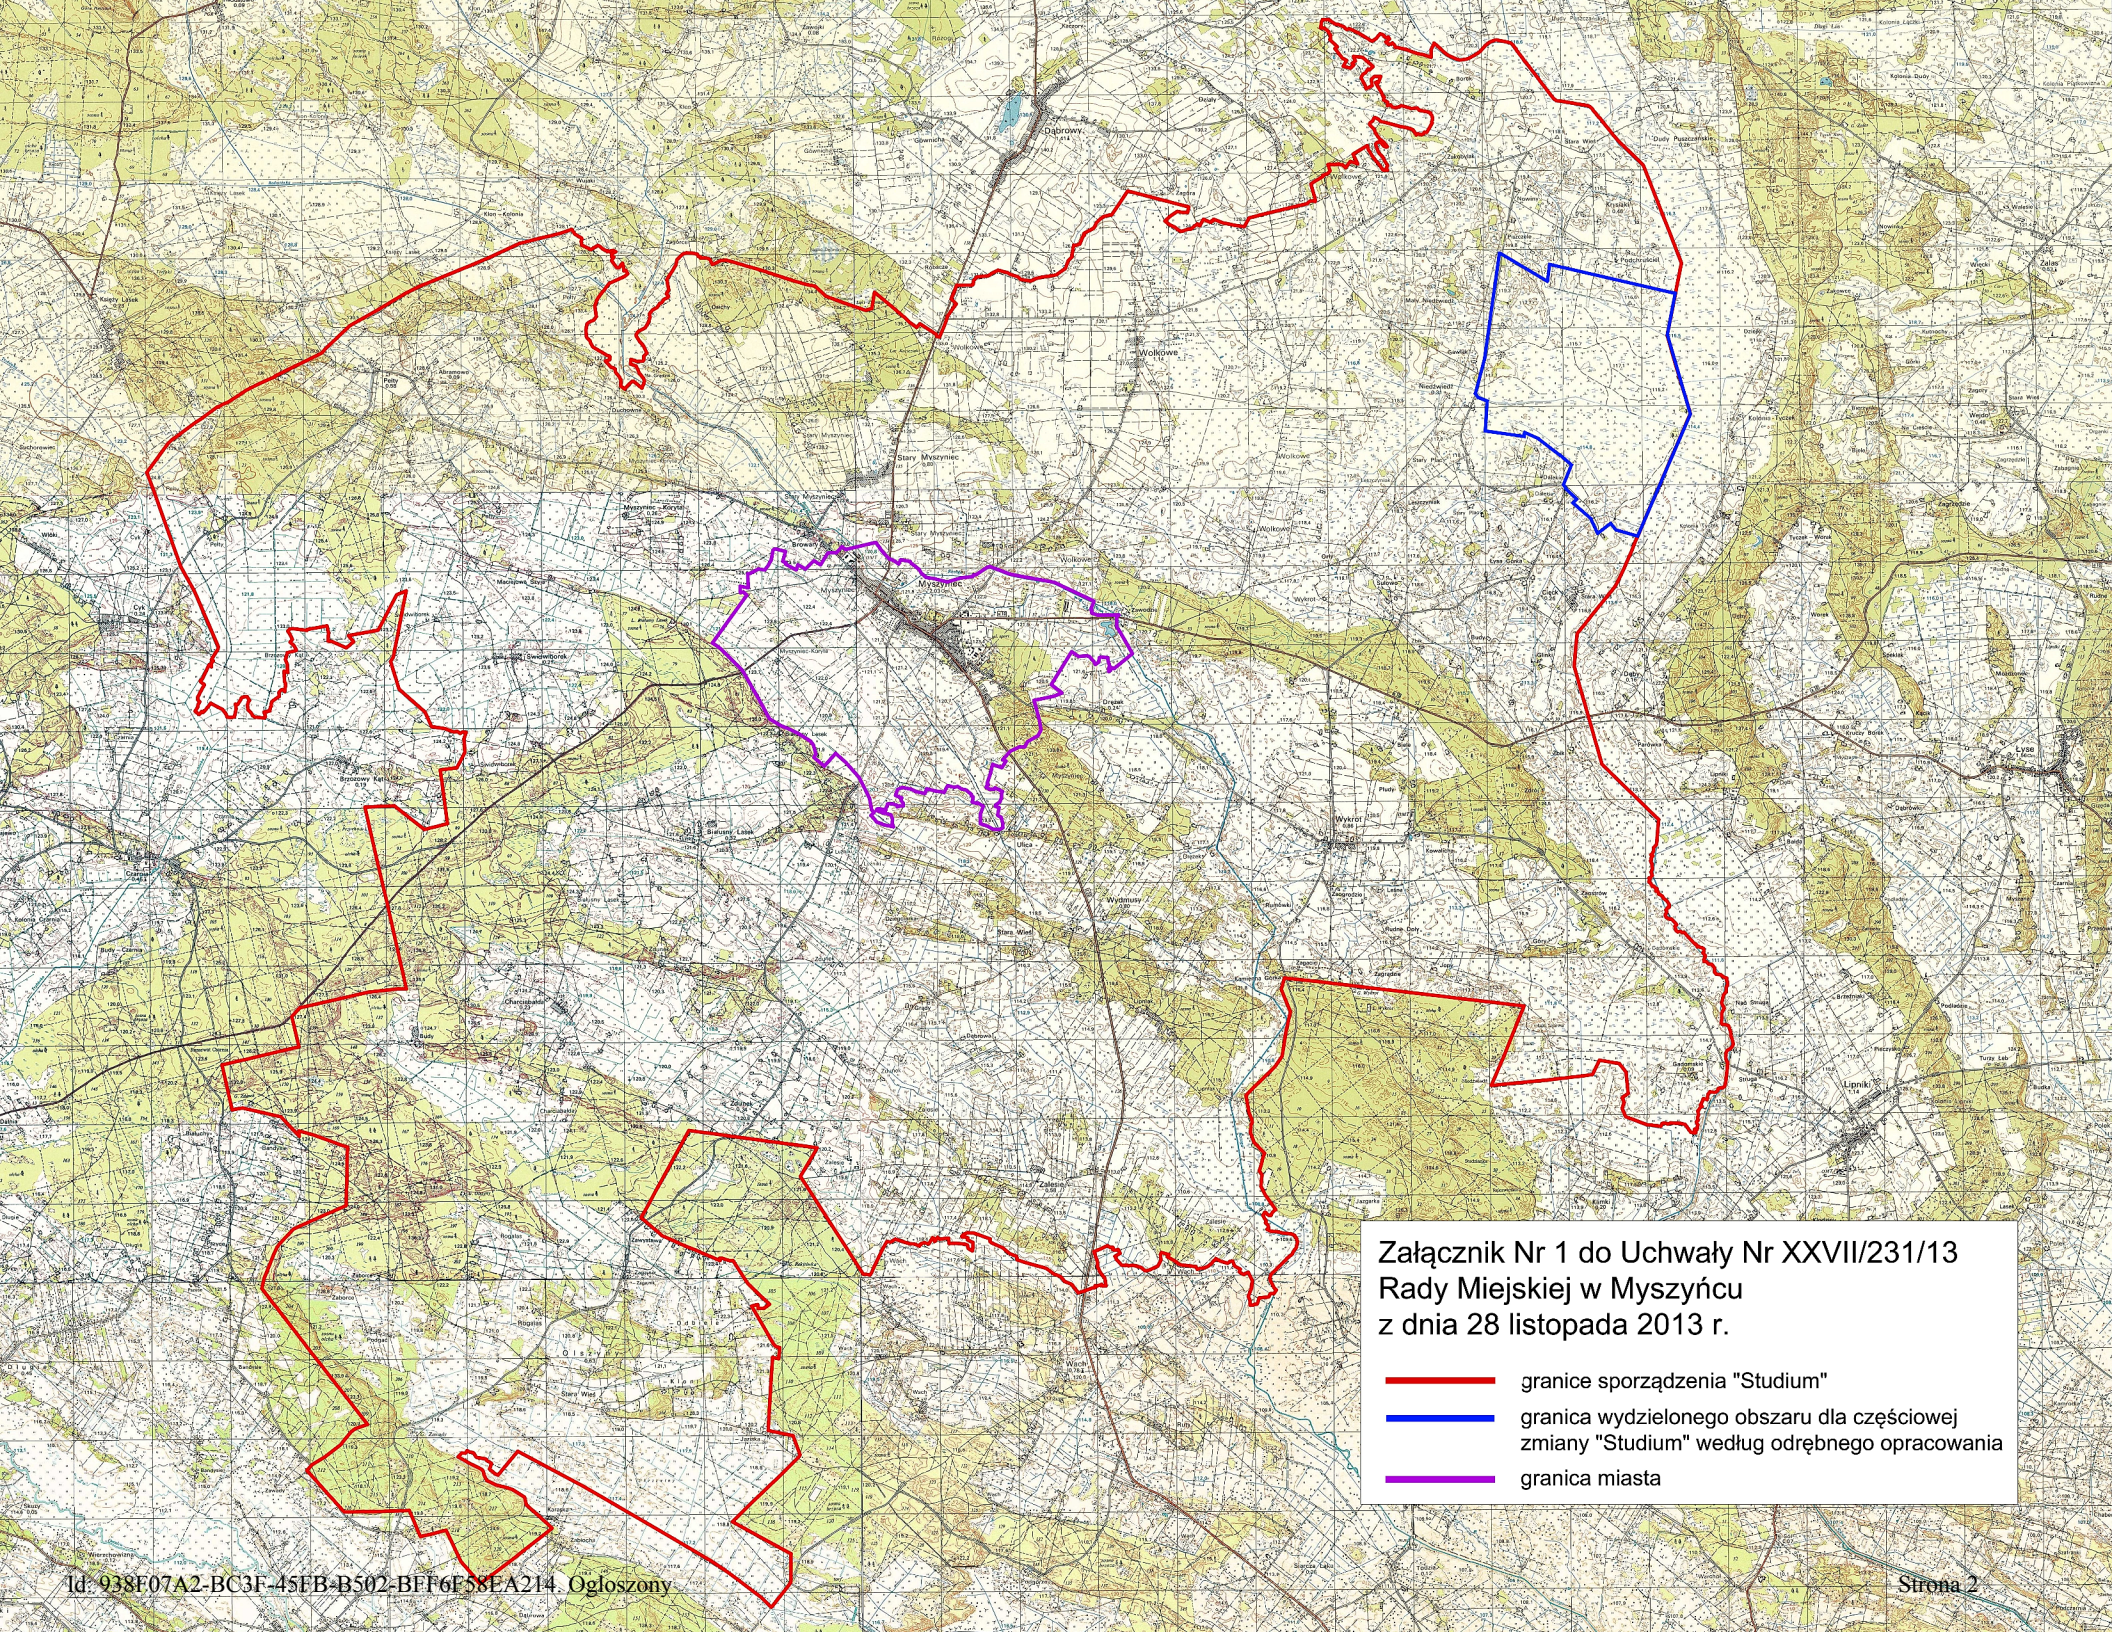

Załącznik Nr 1 do Uchwały Nr XXVII/231/13
Rady Miejskiej w Myszyńcu
z dnia 28 listopada 2013 r.

- granice sporządzenia "Studium"
- granica wydzielonego obszaru dla częściowej zmiany "Studium" według odrębnego opracowania
- granica miasta