

**UCHWAŁA NR IX/86/15
RADY MIEJSKIEJ W MYSZYŃCU**

z dnia 30 grudnia 2015 r.

w sprawie wyrażenia zgody na ustanowienie służebności przesyłu

Na podstawie art. 18 ust. 2 pkt 9 litera a, ustawy z dnia 8 marca 1990 r. o samorządzie gminnym (j. t. Dz. U. z 2015 r. poz. 1515), art. 13 ust. 1 ustawy z dnia 21 sierpnia 1997 r. o gospodarce nieruchomościami (j. t. Dz. U. z 2015 r. poz. 782), Rada Miejska w Myszyńcu uchwala, co następuje:

§ 1.

1. Wyraża się zgodę na ustanowienie na rzecz Inwestora PGE Dystrybucja S.A. z siedzibą w Lublinie, odpłatnej i nieograniczonej w czasie służebności przesyłu, na części nieruchomości gruntowych stanowiących własność Gminy Myszyńiec oznaczonych jako działki o numerach ewidencyjnych:

- 749/10, obręb geod. Myszyńiec, KW nr OS1O/00025578/4, SR w Ostrołęce,
- 878, obręb geod. Myszyńiec, KW nr OS1O/00001452/1, SR w Ostrołęce, polegającej na:

- a) prawie do korzystania z nieruchomości w celu budowy napowietrznej linii elektroenergetycznej WN 110 kV Myszyńiec-Łyse, w szczególności do: podwieszenia napowietrznych przewodów linii (o długości ok. 13 m), oraz korzystania z tych urządzeń zgodnie z ich przeznaczeniem, tj. w zakresie całodobowego wstępu, obchodu, przejazdu, swobodnego dostępu do urządzeń linii w celu przeglądu, konserwacji, naprawy lub wymiany linii oraz rozbudowy, przebudowy czy dystrybucji energii elektrycznej, w tym do przebudowy istniejącej infrastruktury technicznej, która będzie kolidować z trasą linii,
- b) obowiązku znoszenia istnienia posadowionych na nieruchomościach urządzeń, o których mowa w pkt. a) oraz ograniczeń w korzystaniu z nieruchomości w pasie technologicznym linii o szerokości 18 m, polegających na korzystaniu z nieruchomości w sposób zgodny z obowiązującymi przepisami dotyczącymi linii elektroenergetycznych, ochrony zdrowia i życia ludzkiego oraz ochrony środowiska,
- c) wyrażeniu zgody na usunięcie drzew i krzewów, nie wyłączając lasu, rosnących na trasie budowanej linii.

2. Przebieg napowietrznej linii elektroenergetycznej WN 110 kV Myszyńiec-Łyse przez nieruchomości zawierają mapy stanowiące załączniki graficzne nr 1 i 2 do uchwały.

§ 2.


Wykonanie uchwały powierza się Burmistrzowi Myszyńca,

§ 3.

Uchwała wchodzi w życie z dniem podjęcia.

Przewodniczący Rady
Miejskiej

Sławomir Świtaj

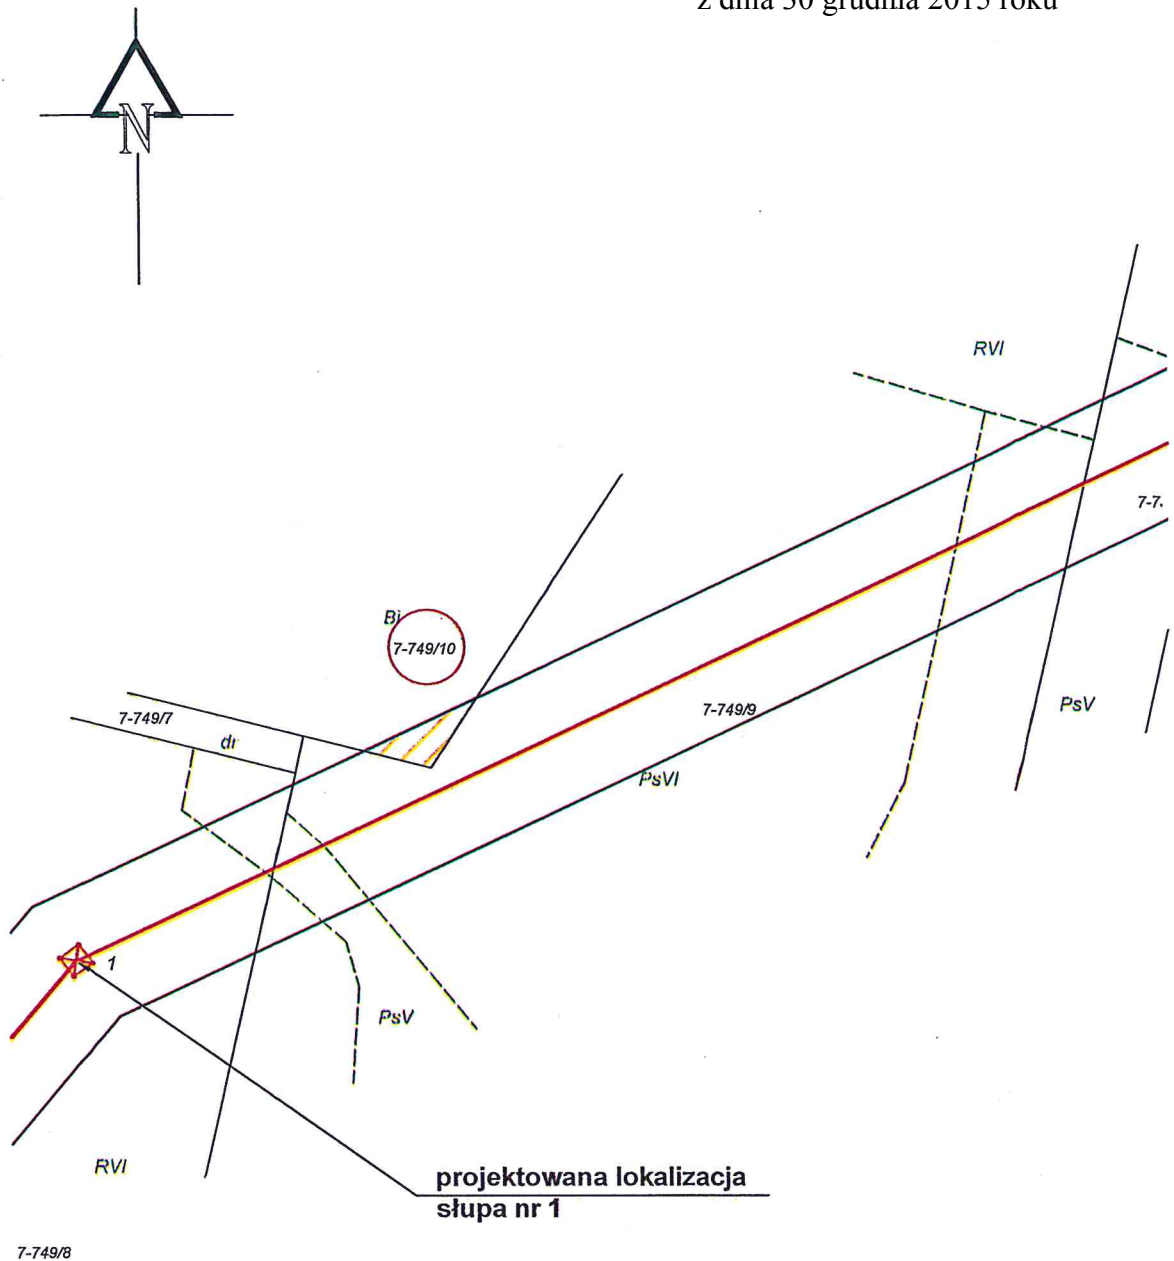

Załącznik do
umowy nr126...../
data
podpis

**Przebieg napowietrznej linii elektroenergetycznej
WN 110 kV Myszyńiec - Łyse**

Skala mapy: 1:1000

Gmina: Myszyńiec

Obwód: 0007 Myszyńiec

Nr działki: 749/10

Oznaczenia:

pas technologiczny 18 m

teren wewnątrz technologicznego
powierzchnia 0,0047 ha

projektowana lokalizacja słupa


Data: listopad 2014r.

Wykonał: Marcin Rydelski

ELTEL NETWORKS OLSZTYN SA
11-041 Olsztyn, Górkowo 81D

mgr inż. Monika Nowak
GEODETA
nr upr. 21033

Załącznik Nr 2 do Uchwały Nr IX/86/15
Rady Miejskiej w Myszyńcu
z dnia 30 grudnia 2015 roku

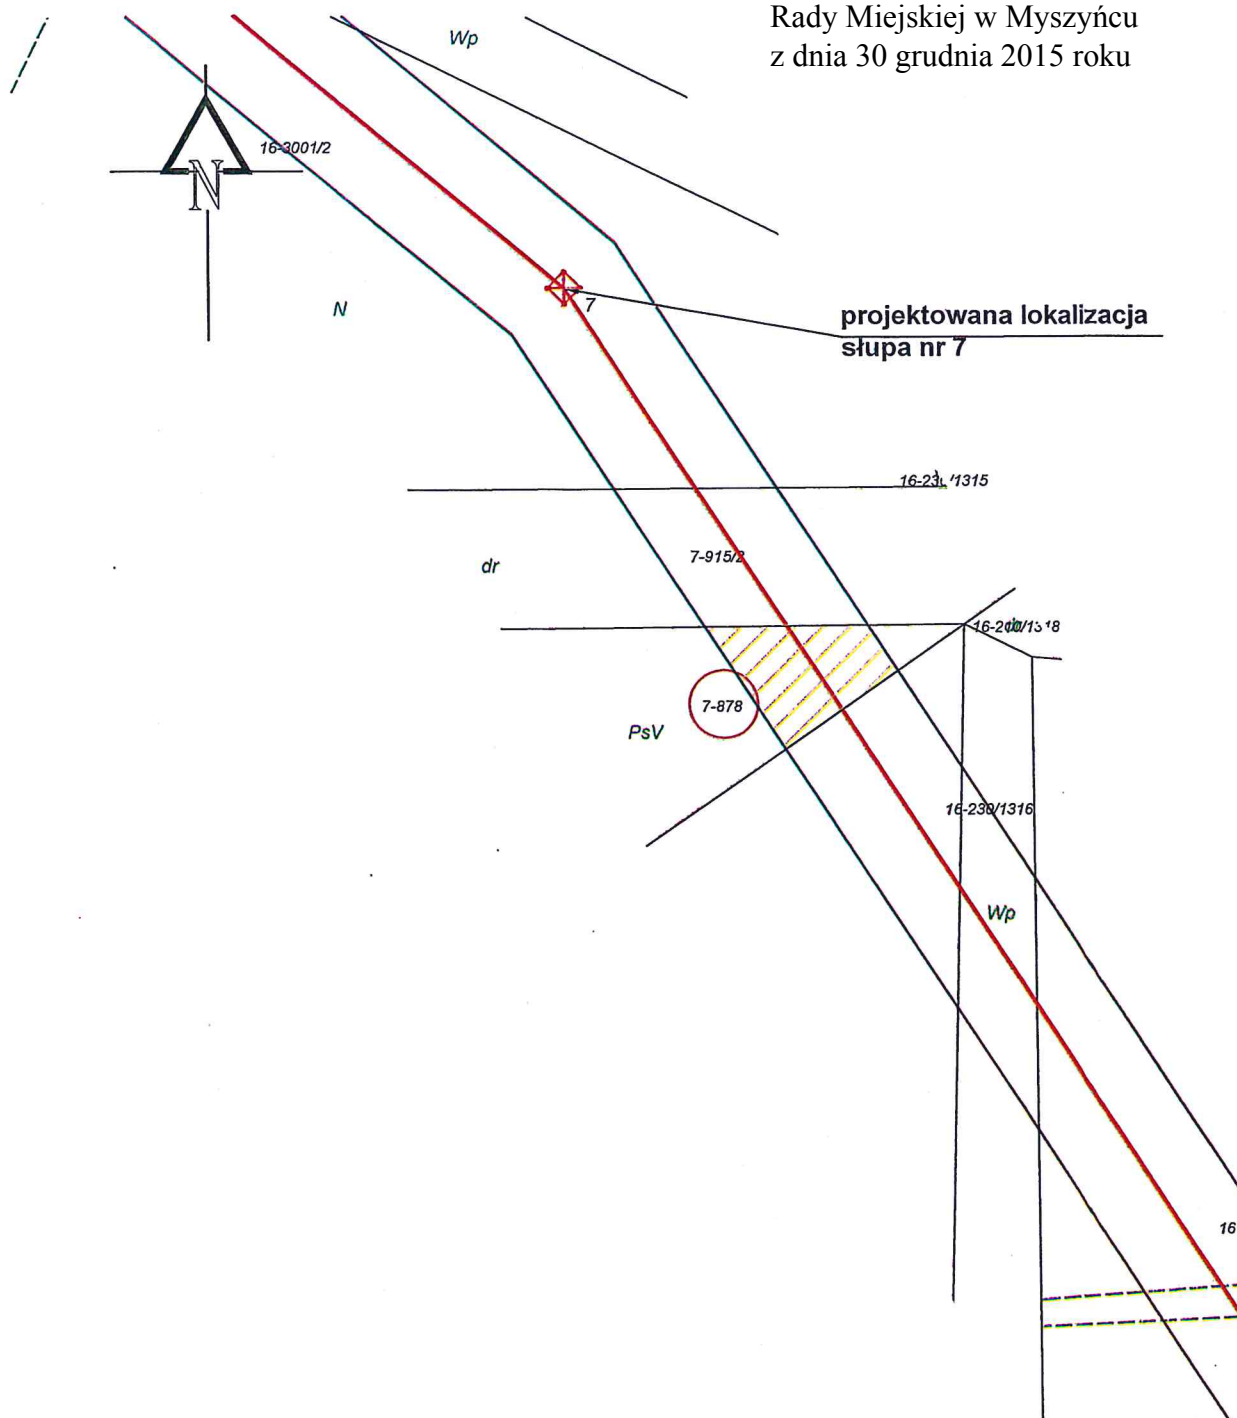

Załącznik do
umowy nr126.../.....
data
podpis

Przebieg napowietrznej linii elektroenergetycznej
WN 110 kV Myszyńlec - Łyse

Skala mapy: 1:1000

Gmina: Myszyńlec.

Obwód: 0007 Myszyńlec

Nr działki: 878

Oznaczenia:

pas technologiczny 18 m

teren wewnątrz technologicznego
powierzchnia 0,0236 ha

projektowana lokalizacja słupa

Data: Ustópád 2014r.

Wykonali: Marcin Rydelski

ELTEL NETWORKS OLSZTYN SA

11-041 Olsztyn, Górkowo 81D

mgr inż. Monika Nowak

GEODETA

nr upr. 21038