

## PRZEDMIAR

Klasyfikacja robót wg. Wspólnego Słownika Zamówień

45233140-2 Roboty drogowe

NAZWA INWESTYCJI : Budowa drogi wewnętrznej, chodników, zjazdu, zatoki parkingowej, placu manewrowego na dz. nr. ew.  
124/4 w msc Wolkowe, gmina Myszyniec - ETAP 1  
ADRES INWESTYCJI : Myszyniec  
INWESTOR : Gmina Myszyniec  
ADRES INWESTORA : ul. Plac Wolności 60; 07-430 Myszyniec  
WYKONAWCA ROBÓT : Wykonawca zostanie wyłoniony w drodze przetargu  
BRANŻA : DROGOWA

SPORZĄDZIŁ KALKULACJE : tech. bud. Mariusz Krukowski (kosztorysant)  
SPRAWDZIŁ PRZEDMIAR : mgr. inż. Paweł Zienkiewicz (projektant)  
DATA OPRACOWANIA : 02.01.2018

Data opracowania  
02.01.2018

| Lp.   | Nr spec. techn. | Podstawa          | Opis i wyliczenia                                                                                                 | j.m.           | Poszcz. | Razem  |
|---|-----------------|-------------------|---|----------------|---------|--------|
| <b>Budowa drogi wewnętrznej, chodników, zjazdu, zatoki parkingowej, placu manewrowego na dz. nr. ew. 124/4 w msc Wolkowe, gmina Myszyniec - ETAP 1</b> |                 |                   |   |                |         |        |
| <b>1</b>   |                 | <b>45233140-2</b> | <b>ROBOTY DROGOWE</b>                                                                                             |                |         |        |
| <b>1.1</b>   |                 |                   | <b>D.01.00.00. Roboty pomiarowe</b>                                                                               |                |         |        |
| 1   | D.01.01.        | KNNR 1 0111-01    | Roboty pomiarowe przy liniowych robotach ziemnych - trasa dróg w terenie równinnym                                | m              |         |        |
| d.1. 01.   |                 |                   |   |                |         |        |
| 1   |                 |                   | 80.0   | m              | 80.00   |        |
|   |                 |                   |   |                | RAZEM   | 80.00  |
| <b>1.2</b>   |                 |                   | <b>D.01.00.00. Roboty rozbiórkowe</b>                                                                             |                |         |        |
| 2   | D.01.02.        | KNNR 6 0802-06    | Rozebranie nawierzchni z betonu gr. 10 cm mechanicznie                                                            | m <sup>2</sup> |         |        |
| d.1. 04.   |                 |                   |   |                |         |        |
| 2   |                 |                   | 10   | m <sup>2</sup> | 10.00   |        |
|   |                 |                   |   |                | RAZEM   | 10.00  |
| 3   | D.01.02.        | KNNR 4-04 1103-01 | Załadowanie gruzu koparko-ładowarką                                                                               | m <sup>3</sup> |         |        |
| d.1. 04.   |                 |                   |   |                |         |        |
| 2   |                 |                   | (0.1*10.0)*1.25                                                                                                   | m <sup>3</sup> | 1.25    |        |
|   |                 |                   |   |                | RAZEM   | 1.25   |
| 4   | D.01.02.        | KNNR 4-04 1103-04 | Wywiezienie gruzu z terenu rozbiórki na odleg. do 1 km                                                            | m <sup>3</sup> |         |        |
| d.1. 04.   |                 |                   |   |                |         |        |
| 2   |                 |                   | 1.25   | m <sup>3</sup> | 1.25    |        |
|   |                 |                   |   |                | RAZEM   | 1.25   |
| 5   | D.01.02.        | KNNR 4-04 1103-05 | Dodatek za transport - odległość określa oferent                                                                  | m <sup>3</sup> |         |        |
| d.1. 04.   |                 |                   |   |                |         |        |
| 2   |                 |                   | 1.25   | m <sup>3</sup> | 1.25    |        |
|   |                 |                   |   |                | RAZEM   | 1.25   |
| <b>1.3</b>   |                 |                   | <b>D.05.00.00. Zjazd</b>                                                                                          |                |         |        |
| 6   | D.04.01.        | KNNR 6 0103-02    | Profilowanie i zagęszczanie podłoża wykonywane ręcznie w gruncie kat. V-VI pod warstwy konstrukcyjne nawierzchni  | m <sup>2</sup> |         |        |
| d.1. 01.   |                 |                   |   |                |         |        |
| 3   |                 |                   | 14   | m <sup>2</sup> | 14.00   |        |
|   |                 |                   |   |                | RAZEM   | 14.00  |
| 7   | D.04.04.        | KNNR 6 0112-05    | Podbudowa pomocnicza z kruszywa naturalnego 0/31,5 stabilizowanego mechanicznie grub. 15cm                        | m <sup>2</sup> |         |        |
| d.1. 01.   |                 |                   |   |                |         |        |
| 3   |                 |                   | 14.0   | m <sup>2</sup> | 14.00   |        |
|   |                 |                   |   |                | RAZEM   | 14.00  |
| 8   | D.04.04.        | KNNR 6 0113-05    | Warstwa podbudowy z kruszyw łamanych gr. 15cm stabilizowana mechanicznie 0/31,5                                   | m <sup>2</sup> |         |        |
| d.1. 02.   |                 |                   |   |                |         |        |
| 3   |                 |                   | 14.0   | m <sup>2</sup> | 14.00   |        |
|   |                 |                   |   |                | RAZEM   | 14.00  |
| 9   | D.05.03.        | KNNR 6 0502-03    | Nawierzchnie z kostki brukowej betonowej grubości 8 cm na podsypce cementowo-piaskowej 1;4, gr 3cm - kolor grafit | m <sup>2</sup> |         |        |
| d.1. 23.   |                 |                   |   |                |         |        |
| 3   |                 |                   | 14.0   | m <sup>2</sup> | 14.00   |        |
|   |                 |                   |   |                | RAZEM   | 14.00  |
| <b>1.4</b>   |                 |                   | <b>D.05.00.00. Chodniki</b>                                                                                       |                |         |        |
| 10   | D.04.01.        | KNNR 6 0103-01    | Profilowanie i zagęszczanie podłoża wykonywane ręcznie w gruncie kat. II-IV pod warstwy konstrukcyjne nawierzchni | m <sup>2</sup> |         |        |
| d.1. 01.   |                 |                   |   |                |         |        |
| 4   |                 |                   | 155   | m <sup>2</sup> | 155.00  |        |
|   |                 |                   |   |                | RAZEM   | 155.00 |
| 11   | D.04.04.        | KNNR 6 0112-05    | Podbudowa pomocnicza z kruszywa naturalnego 0/31,5 stabilizowanego mechanicznie grub. 15cm                        | m <sup>2</sup> |         |        |
| d.1. 01.   |                 |                   |   |                |         |        |
| 4   |                 |                   | 155   | m <sup>2</sup> | 155.00  |        |
|   |                 |                   |   |                | RAZEM   | 155.00 |
| 12   | D.05.03.        | KNNR 6 0502-02    | Nawierzchnia z kostki brukowej betonowej grubości 6 cm na podsypce cementowo-piaskowej 1:4 gr 3 cm - kolor        | m <sup>2</sup> |         |        |
| d.1. 23.   |                 |                   |   |                |         |        |
| 4   |                 |                   | 155   | m <sup>2</sup> | 155.00  |        |
|   |                 |                   |   |                | RAZEM   | 155.00 |
| <b>1.5</b>   |                 |                   | <b>D.08.00.00. Krawężniki i obrzeża</b>                                                                           |                |         |        |
| 13   | D.08.03.        | KNNR 6 0404-01    | Obrzeża betonowe o wymiarach 20x6 cm na ławach z bet. cem. z oporem C12/15                                        | m              |         |        |
| d.1. 01   |                 |                   |   |                |         |        |
| 5   |                 |                   | 92   | m              | 92.00   |        |
|   |                 |                   |   |                | RAZEM   | 92.00  |

| Lp.             | Nr spec. techn. | Podstawa          | Opis i wyliczenia                                                                                          | j.m. | Poszcz. | Razem |
|-----------------|-----------------|-------------------|---|------|---------|-------|
| 14<br>d.1.<br>5 | D.08.01.<br>01. | KNNR 6<br>0403-03 | Krawężniki betonowe wystające o wymiarach 15x30 cm z wykonaniem ław betonowych z oporem z bet. cem. C12/15 | m    |         |       |
|                 |                 |                   | 83.0   | m    | 83.00   |       |
|                 |                 |                   |   |      | RAZEM   | 83.00 |


## KOSZTORYS OFERTOWY

| Lp.   | Nr spec. techn. | Podstawa wyceny   | Opis   | Jedn. miary    | Ilość  | Cena zł | Wartość zł (6 x 7) |
|---|-----------------|-------------------|---|----------------|--------|---------|--------------------|
| 1   | 2               | 3                 | 4   | 5              | 6      | 7       | 8                  |
| <b>Budowa drogi wewnętrznej, chodników, zjazdu, zatoki parkingowej, placu manewrowego na dz. nr. ew. 124/4 w msc Wolkowe, gmina Myszyniec - ETAP 1</b> |                 |                   |   |                |        |         |                    |
| <b>1</b>   |                 | <b>45233140-2</b> | <b>ROBOTY DROGOWE</b>                                                                                             |                |        |         |                    |
| <b>1.1</b>   |                 |                   | <b>D.01.00.00. Roboty pomiarowe</b>                                                                               |                |        |         |                    |
| 1 d.1.1   | D.01.01.01.     | KNNR 1 0111-01    | Roboty pomiarowe przy liniowych robotach ziemnych - trasa dróg w terenie równinnym                                | m              | 80.00  |         |                    |
| Razem dział: D.01.00.00. Roboty pomiarowe   |                 |                   |   |                |        |         |                    |
| <b>1.2</b>   |                 |                   | <b>D.01.00.00. Roboty rozbiórkowe</b>                                                                             |                |        |         |                    |
| 2 d.1.2   | D.01.02.04.     | KNNR 6 0802-06    | Rozebranie nawierzchni z betonu gr. 10 cm mechanicznie                                                            | m <sup>2</sup> | 10.00  |         |                    |
| 3 d.1.2   | D.01.02.04.     | KNR 4-04 1103-01  | Załadowanie gruzu koparko-ładowarką                                                                               | m <sup>3</sup> | 1.25   |         |                    |
| 4 d.1.2   | D.01.02.04.     | KNR 4-04 1103-04  | Wywiezienie gruzu z terenu rozbiórki na odleg. do 1 km                                                            | m <sup>3</sup> | 1.25   |         |                    |
| 5 d.1.2   | D.01.02.04.     | KNR 4-04 1103-05  | Dodatek za transport - odległość określa oferent                                                                  | m <sup>3</sup> | 1.25   |         |                    |
| Razem dział: D.01.00.00. Roboty rozbiórkowe   |                 |                   |   |                |        |         |                    |
| <b>1.3</b>   |                 |                   | <b>D.05.00.00. Zjazd</b>                                                                                          |                |        |         |                    |
| 6 d.1.3   | D.04.01.01.     | KNNR 6 0103-02    | Profilowanie i zagęszczanie podłoża wykonywane ręcznie w gruncie kat. V-VI pod warstwy konstrukcyjne nawierzchni  | m <sup>2</sup> | 14.00  |         |                    |
| 7 d.1.3   | D.04.04.01.     | KNNR 6 0112-05    | Podbudowa pomocnicza z kruszywa naturalnego 0/31,5 stabilizowanego mechanicznie grub. 15cm                        | m <sup>2</sup> | 14.00  |         |                    |
| 8 d.1.3   | D.04.04.02.     | KNNR 6 0113-05    | Warstwa podbudowy z kruszyw łamanych gr. 15cm stabilizowana mechanicznie 0/31,5                                   | m <sup>2</sup> | 14.00  |         |                    |
| 9 d.1.3   | D.05.03.23.     | KNNR 6 0502-03    | Nawierzchnie z kostki brukowej betonowej grubości 8 cm na podsypce cementowo-piaskowej 1:4, gr 3cm - kolor grafit | m <sup>2</sup> | 14.00  |         |                    |
| Razem dział: D.05.00.00. Zjazd   |                 |                   |   |                |        |         |                    |
| <b>1.4</b>   |                 |                   | <b>D.05.00.00. Chodniki</b>                                                                                       |                |        |         |                    |
| 10 d.1.4   | D.04.01.01.     | KNNR 6 0103-01    | Profilowanie i zagęszczanie podłoża wykonywane ręcznie w gruncie kat. II-IV pod warstwy konstrukcyjne nawierzchni | m <sup>2</sup> | 155.00 |         |                    |
| 11 d.1.4   | D.04.04.01.     | KNNR 6 0112-05    | Podbudowa pomocnicza z kruszywa naturalnego 0/31,5 stabilizowanego mechanicznie grub. 15cm                        | m <sup>2</sup> | 155.00 |         |                    |
| 12 d.1.4   | D.05.03.23.     | KNNR 6 0502-02    | Nawierzchnia z kostki brukowej betonowej grubości 6 cm na podsypce cementowo-piaskowej 1:4 gr 3 cm - kolor        | m <sup>2</sup> | 155.00 |         |                    |
| Razem dział: D.05.00.00. Chodniki   |                 |                   |   |                |        |         |                    |
| <b>1.5</b>   |                 |                   | <b>D.08.00.00. Krawężniki i obrzeża</b>                                                                           |                |        |         |                    |
| 13 d.1.5   | D.08.03.01      | KNNR 6 0404-01    | Obrzeża betonowe o wymiarach 20x6 cm na ławach z bet. cem. z oporem C12/15                                        | m              | 92.00  |         |                    |
| 14 d.1.5   | D.08.01.01.     | KNNR 6 0403-03    | Krawężniki betonowe wystające o wymiarach 15x30 cm z wykonaniem ław betonowych z oporem z bet. cem. C12/15        | m              | 83.00  |         |                    |
| Razem dział: D.08.00.00. Krawężniki i obrzeża   |                 |                   |   |                |        |         |                    |
| Razem dział: ROBOTY DROGOWE   |                 |                   |   |                |        |         |                    |
| <b>Wartość kosztorysowa robót bez podatku VAT</b>   |                 |                   |   |                |        |         |                    |

Słownie:


|                                                   |  |
|---------------------------------------------------|--|
| <b>Wartość kosztorysowa robót bez podatku VAT</b> |  |
|---------------------------------------------------|--|

Słownie:

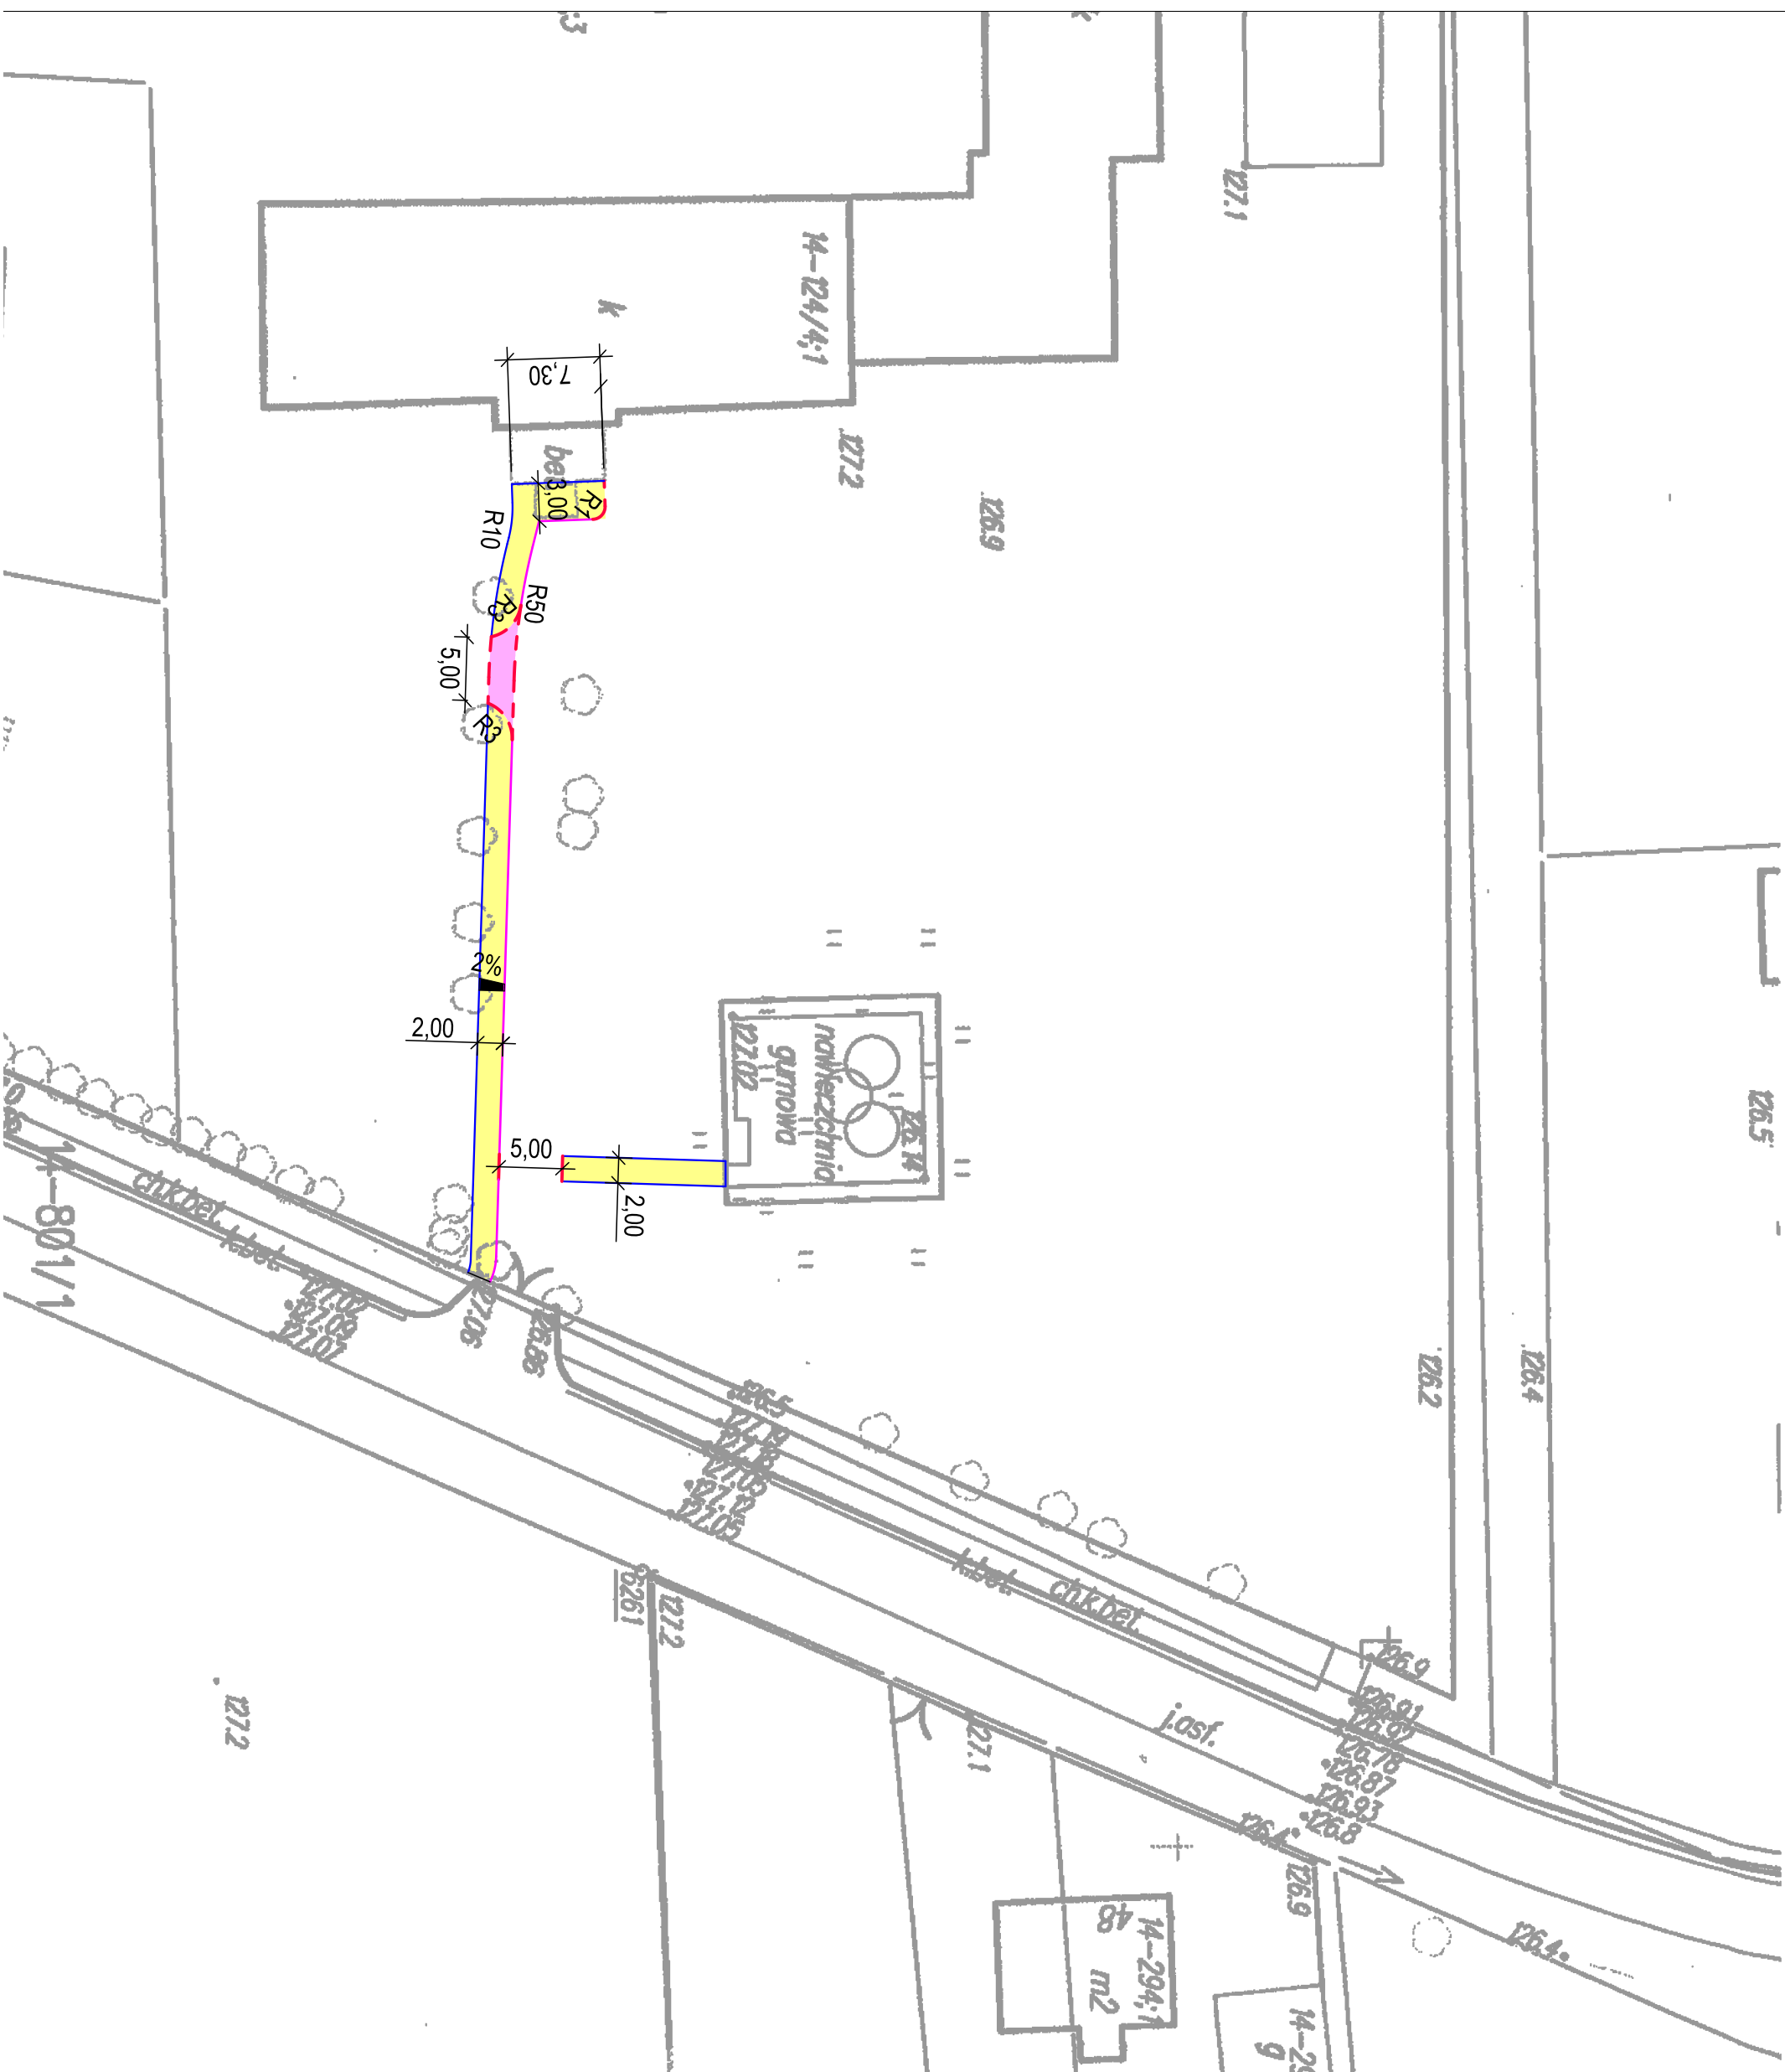

LEGENDA:

projektowane:

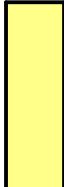- |                                                                                       |                                                      |
|---------------------------------------------------------------------------------------|------------------------------------------------------|
|  | betonowa kostka brukowa grub. 8cm - kolor (ziarz)    |
|  | betonowa kostka brukowa grub. 6cm - kolor (chodniki) |
|  | krawężniki bet. o wym 15x30cm - wystające            |
|  | krawężniki o wym. 12x25cm - wtopione                 |
|  | obrzeża bet. o wym 6x20cm                            |

|   |  |   |  |
|---|--|---|--|
|                                                                         |  | <p><b>Przedsiębiorstwo Projektowo - Wykonawcze</b><br/> <b>"DRO - KOM" Paweł Zielenkiewicz</b><br/>         Al. Jana Pawła II 130/39<br/>         07 - 410 Ostrołęka</p> |  |
| <p><b>Investor: GMINA MYSZYŃCIEC, PLAC WOLNOŚCI 60, 07-430 MYSZYŃCIEC</b></p>                                                                              |  | <p>NIP: 738-030525<br/>         REGON: 141935862<br/>         tel. 666654689<br/>         e-mail: pzdwtokom@wp.pl</p>                                                    |  |
| <p><b>Temat: Budowa drogi wewnętrznej, chodników, zjazdu, zatoki parkingowej, placu manewrowego na dz. nr ew. 124/4 w msc. Wolkowe gmina Myszyniec</b></p> |  | <p><b>1.</b></p>   |  |
| <p><b>Nazwa rys: Plan sytuacji - ETAP I ROBÓT</b></p>   |  | <p><b>nr upr.</b></p>   |  |
| <p><b>Zespół autorzski: mgr inż. Paweł Zielenkiewicz</b></p>                                                                                               |  | <p><b>podpis</b></p>   |  |
| <p><b>przebieg: br. drogowa</b></p>   |  | <p><b>MAZ04/3/P/WOD/10</b></p>   |  |
| <p><b>Ostrołęka, grudzień 2017r.</b></p>   |  | <p><b>skala: 1:500</b></p>   |  |