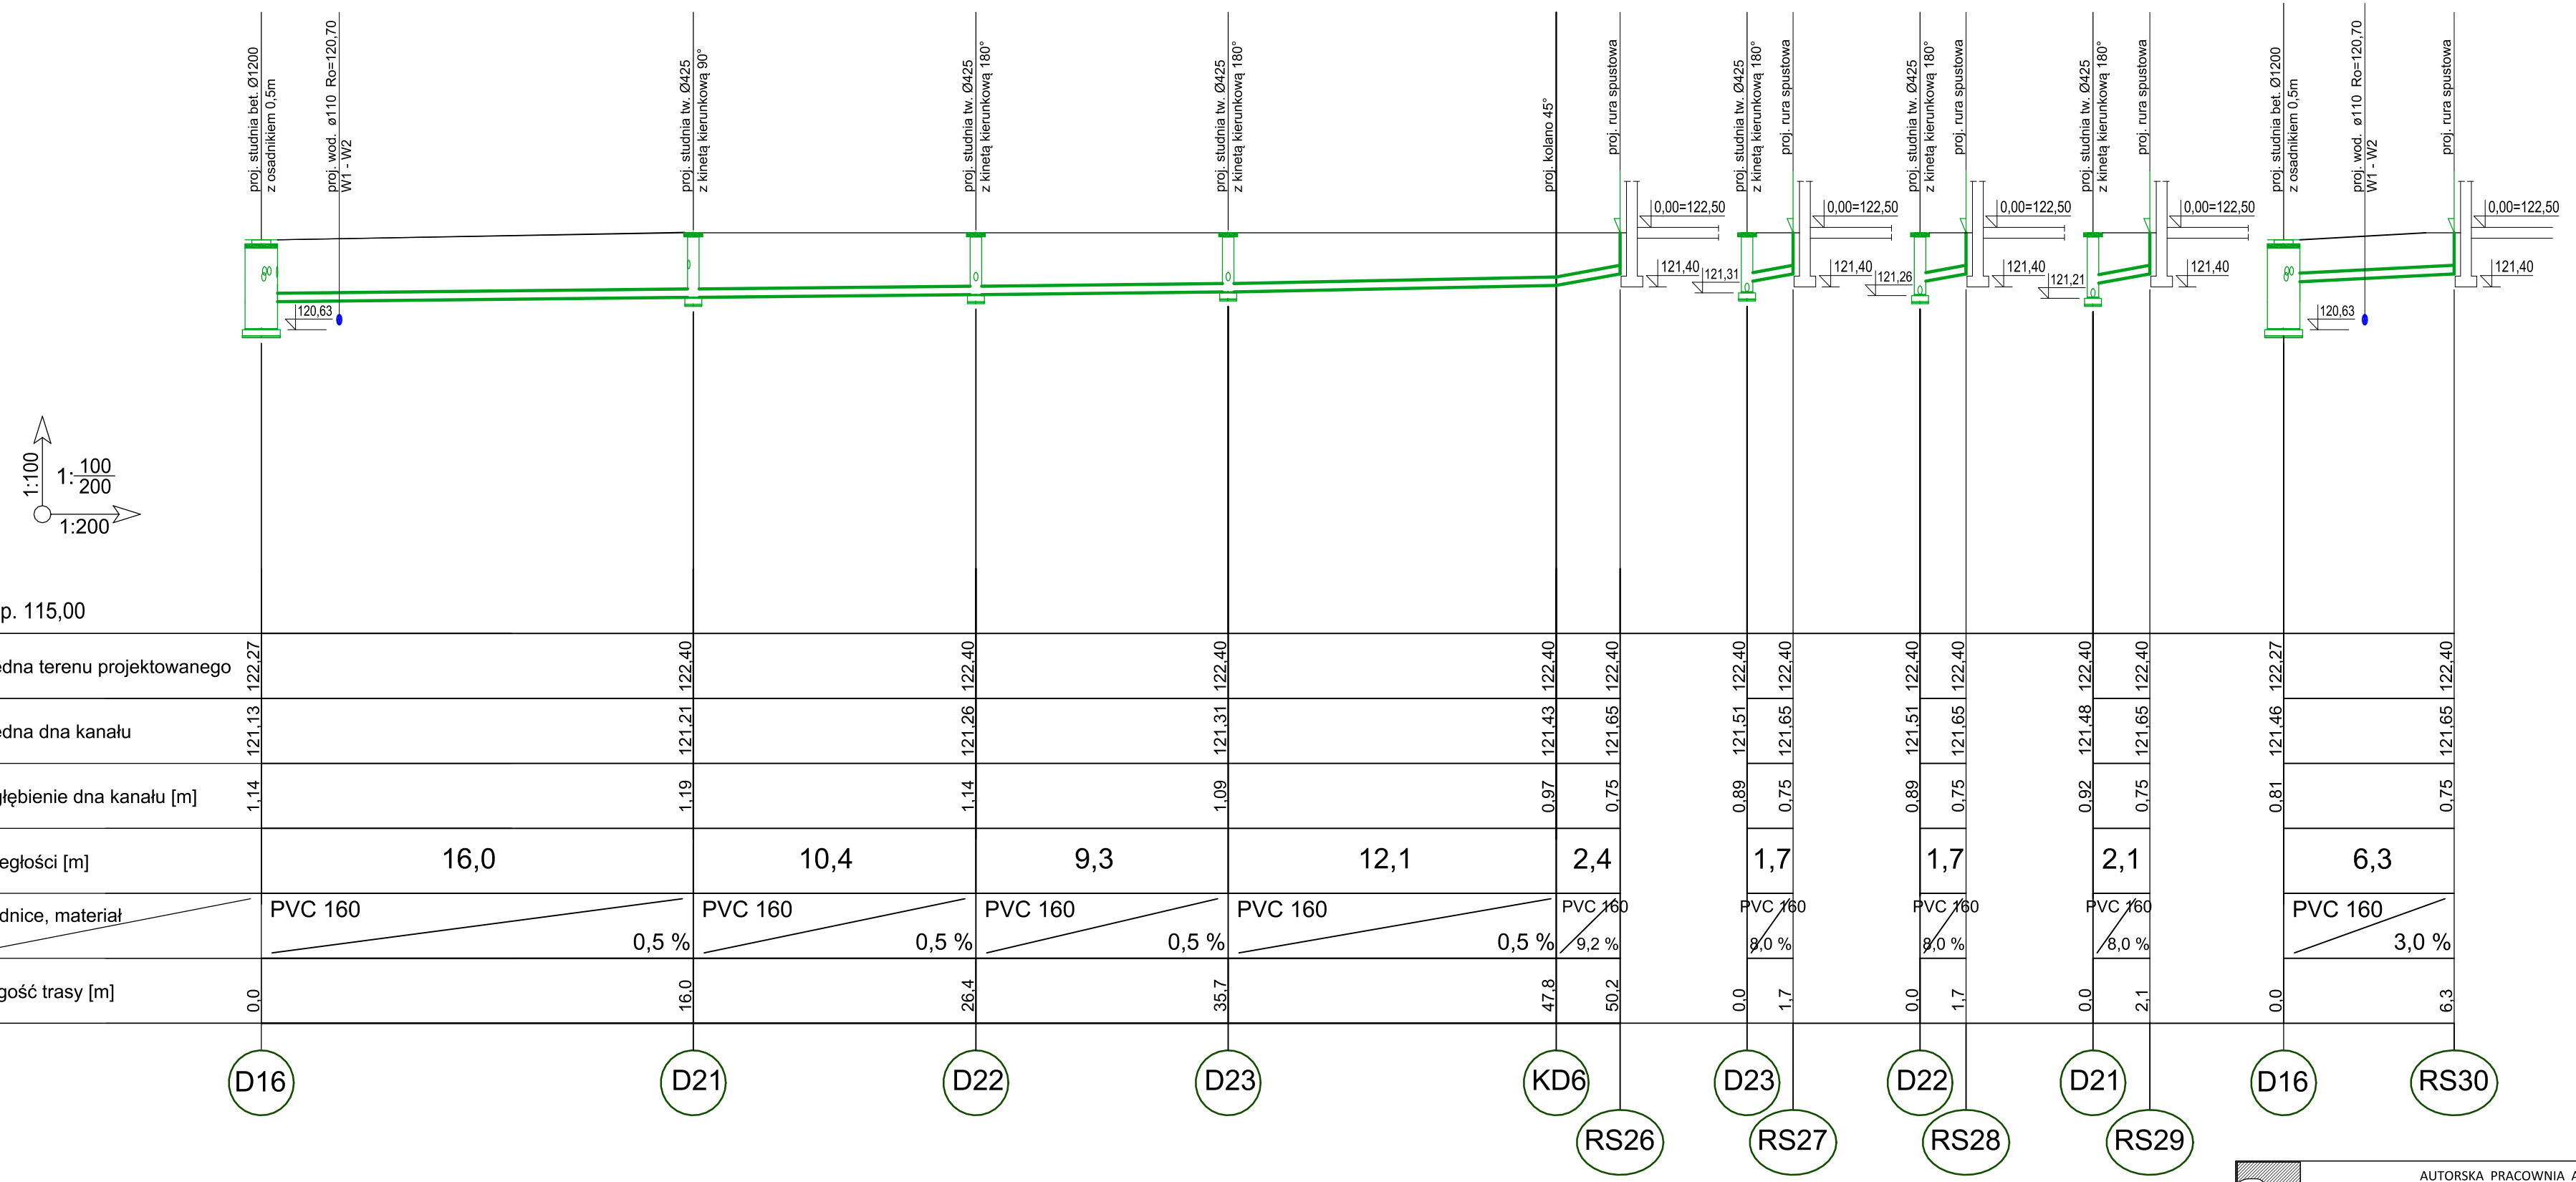

Uwaga:

- *na istniejących przewodach energetycznych i telekomunikacyjnych w miejscach skrzyżowań zamontować rury ochronne dwudzielne typu AROT*
- *nie wyklcza się istnienia innego niezinwentaryzowanego uzbrojenia terenu nie wykazanego na mapach*
- *rzędna istniejącego uzbrojenia terenu może być inna niż wskazana w projekcie z uwagi na brak dokładnych informacji na mapach*
- *rzeczywiste położenie istniejącej infrastruktury należy potwierdzić na etapie wykonawczym za pomocą ręcznych wykopów kontrolnych*

AUTORSKA PRACOWNIA ARCHITEKTONICZNA
ARCHITEKT Renata Góralczyk-Osowicka
tel. 602 753 006
ul. Kopernika 15 /1, 10-512 Olsztyn

PRAWA AUTORSKIE ZASTRZEŻONE

Temat: **Zespół budynków Centrum Usług Medycznych w Myszyńcu na dz. nr 76/12 obr. 7 , gm. Myszyniec**

Lokalizacja: dz. nr 76/12 obręb 7, gm. Myszyniec

Inwestor: Gmina Myszyniec, Plac Wolności 60, 07-430 Myszyniec

PROFIL INSTALACJI KANALIZACJI DESZCZOWEJ

SZ9

Nr. rys.

Projektował: mgr inż. Mateusz Kreis upr. bud. nr WAM/0036/PWOS/16
Sprawdził: mgr inż. Andrzej Banach upr. bud. nr WAM/0117/POOS/08
podpis

Stadium: PT | Branża: SANITARNA | data proj./spr. _ wrzesień 2021 | Skala 1:100/200