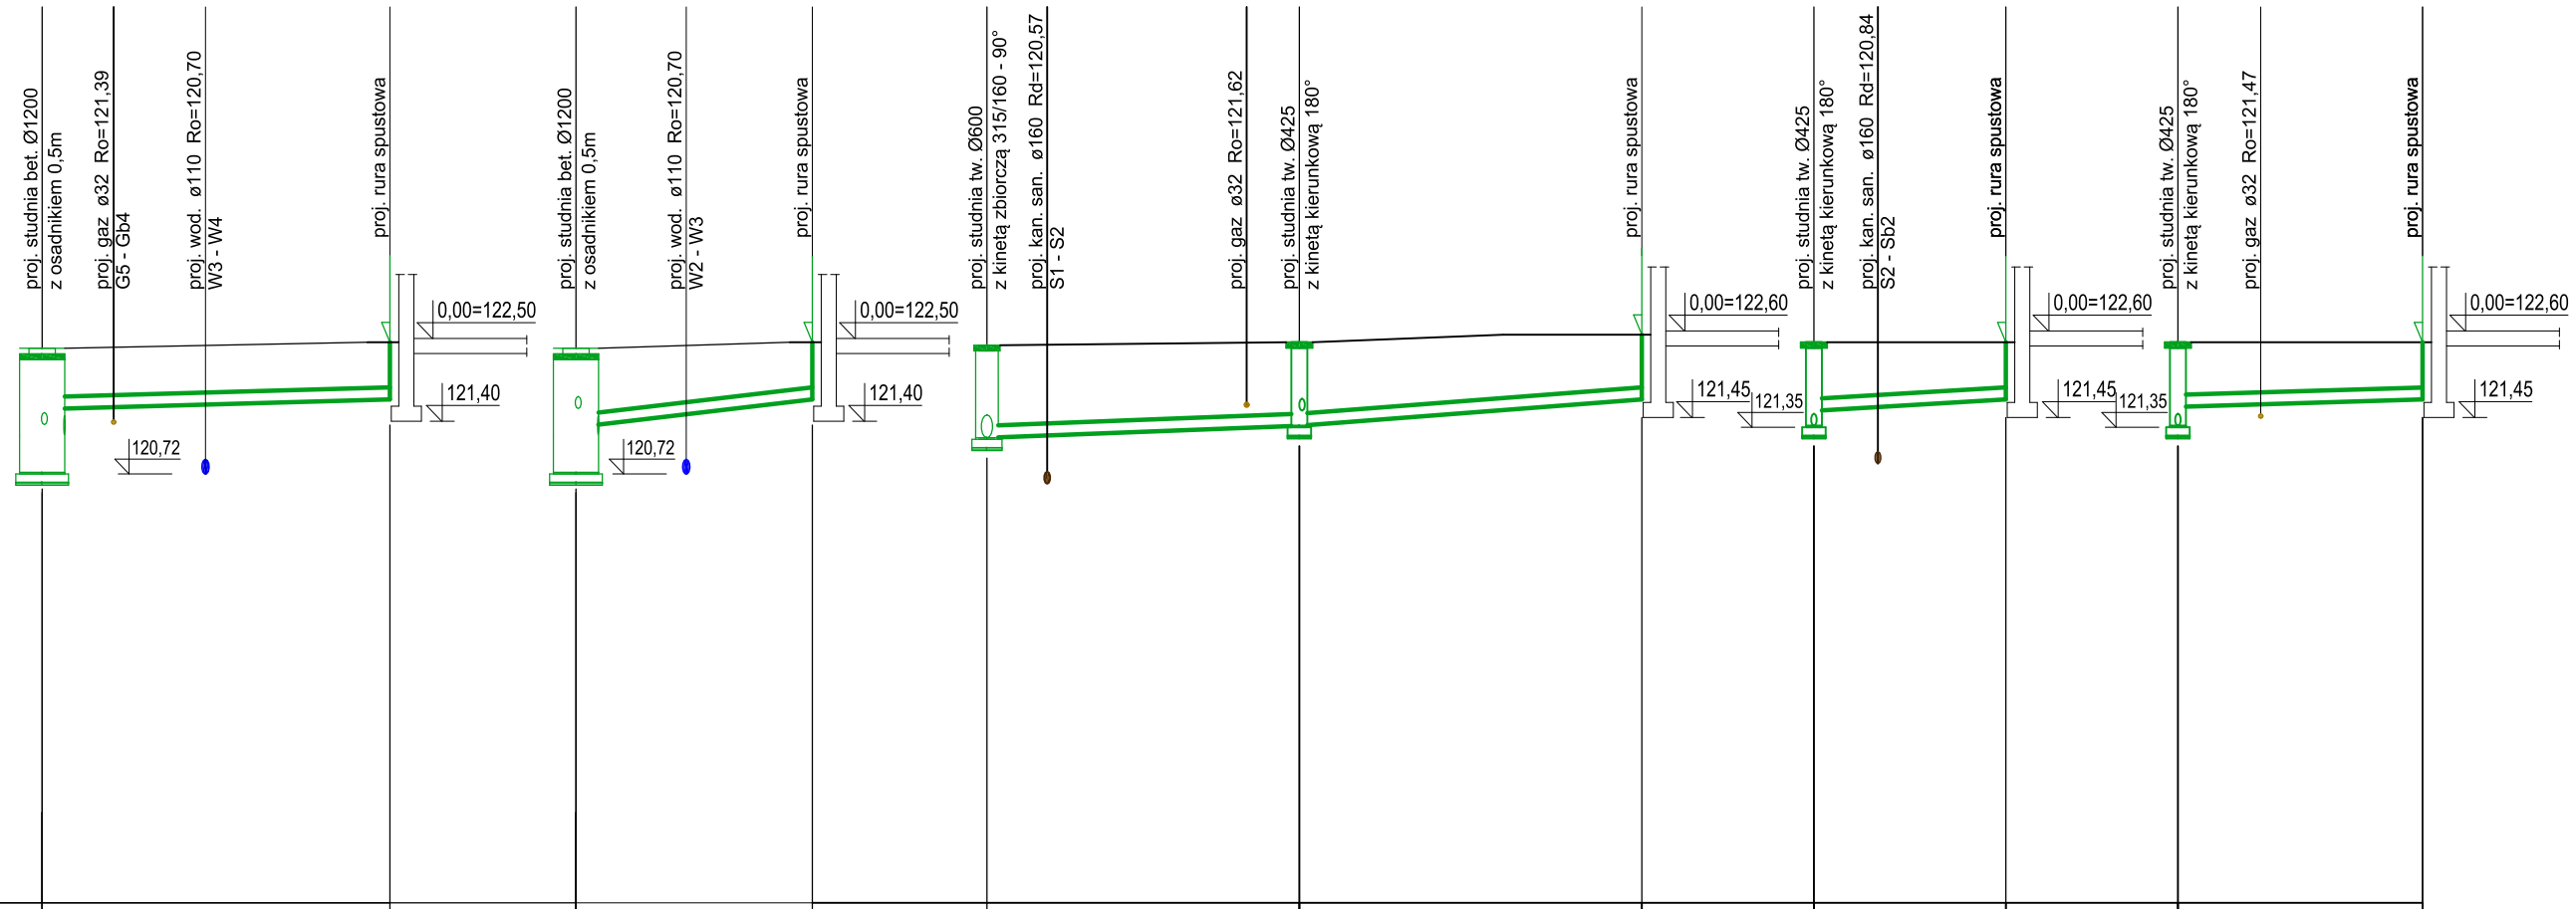

1:100
1:200
1:100/200

p.p. 115,00

Rzędna terenu projektowanego	122,37		122,45	122,37		122,45	122,41		122,45	122,55		122,45	122,45		122,45	122,45		122,45				
Rzędna dna kanału	121,56		121,70	121,32		121,70	121,18		121,35	121,65		121,55	121,65		121,60			121,67				
Zagłębienie dna kanału [m]	0,81		0,75	1,05		0,75	1,23		1,10	0,90		0,90	0,80		0,85			0,78				
Odległości [m]		9,2			6,3			8,3			9,1			5,1			6,5					
Średnice, materiał		PVC 160	1,5 %		PVC 160	6,0 %		PVC 160	2,0 %		PVC 160	3,3 %		PVC 160	2,0 %		PVC 160	1,0 %				
Długość trasy [m]	0,0		9,2	0,0		6,3	0,0		8,3			17,4	0,0		5,1	0,0		6,5				
	D14		RS25	D14		RS24	D15		D17			RS16	D17		RS15	D17		RS18				

Uwaga:

- *na istniejących przewodach energetycznych i telekomunikacyjnych w miejscach skrzyżowań zamontować rury ochronne dwudzielne typu AROT*
- *nie wyklcza się istnienia innego niezinwentaryzowanego uzbrojenia terenu nie wykazanego na mapach*
- *rzędna istniejącego uzbrojenia terenu może być inna niż wskazana w projekcie z uwagi na brak dokładnych informacji na mapach*
- *rzeczywiste położenie istniejącej infrastruktury należy potwierdzić na etapie wykonawczym za pomocą ręcznych wykopów kontrolnych*

AUTORSKA PRACOWNIA ARCHITEKTONICZNA
ARCHITEKT Renata Góralczyk-Osowicka
tel. 602 753 006
ul. Kopernika 15 /1, 10-512 Olsztyn

PRAWA AUTORSKIE ZASTRZEŻONE

Temat: **Zespół budynków Centrum Usług Medycznych w Myszyńcu na dz. nr 76/12 obr. 7 , gm. Myszyniec**

Lokalizacja: dz. nr 76/12 obręb 7, gm. Myszyniec

Inwestor: Gmina Myszyniec
Plac Wolności 60, 07-430 Myszyniec

PROFIL INSTALACJI KANALIZACJI DESZCZOWEJ

Projektował:
mgr inż. Mateusz Kreis upr.
bud. nr WAM/0036/PWOS/16
Sprawdził:
mgr inż. Andrzej Banach
upr. bud. nr WAM/0117/POOS/08
podpis

SZ8
Nr. rys.

Stadium: PT | Branża: SANITARNA | data proj./spr. wrzesień 2021 | Skala 1:100/200