


Załącznik Nr 17 do uchwały Nr XXXVI/402/23
Rady Miejskiej w Myszyńcu
z dnia 30 stycznia 2023 r.

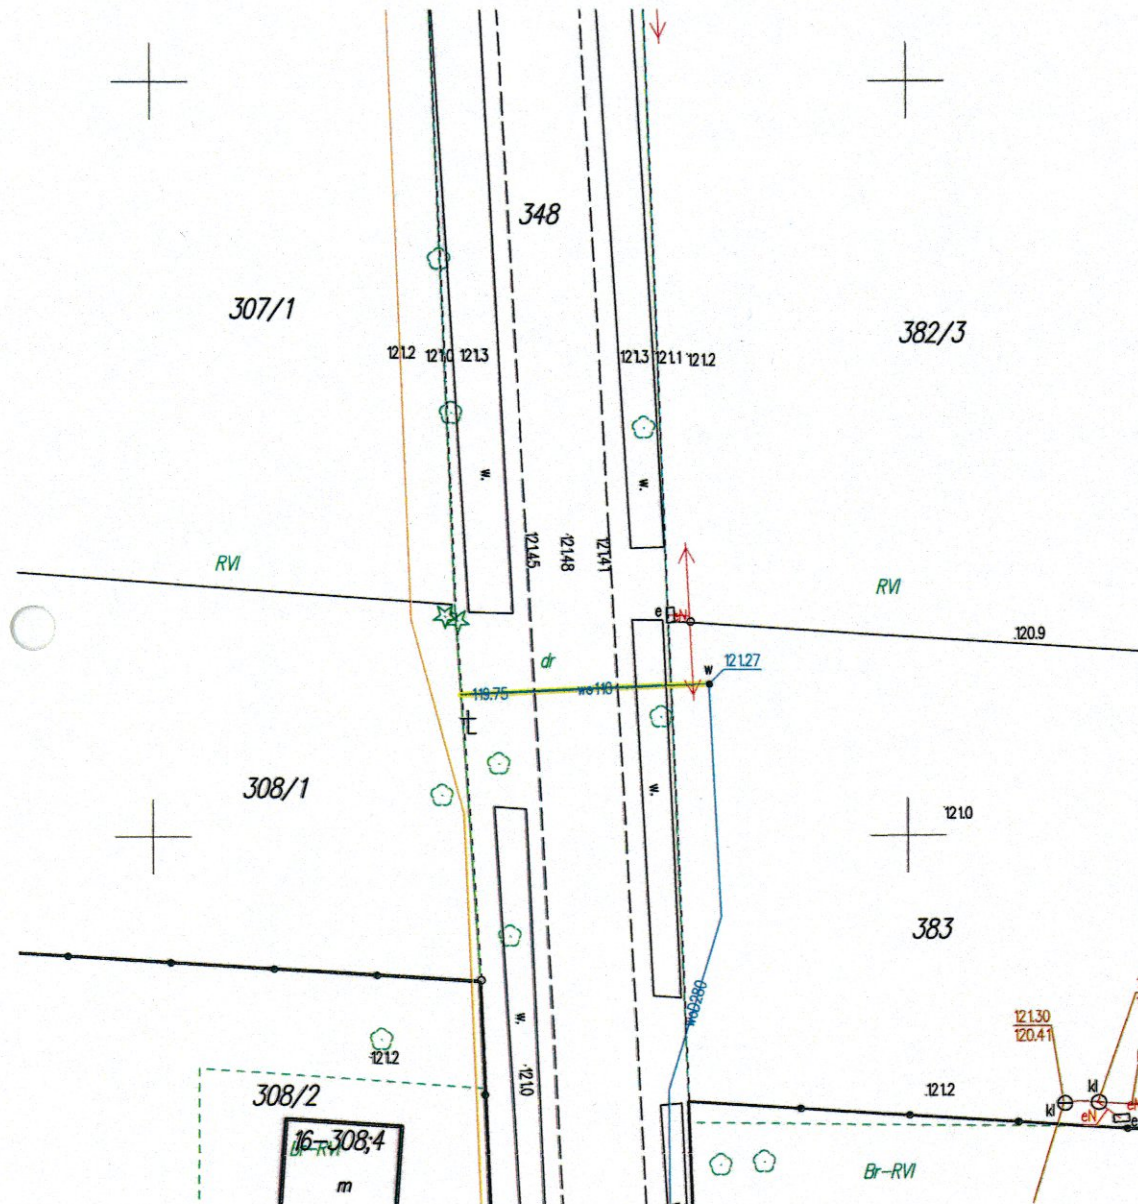

Poświadczam, że niniejszy dokument został opracowany w wyniku prac geodezyjnych i kartograficznych, których rezultaty zawiera operat techniczny pozytywnie zweryfikowany. Jednocześnie informuję, że jestem świadomy odpowiedzialności karnej za złożenie fałszywego oświadczenia.

Identyfikator zgłoszenia prac geodezyjnych	GBN.6642.1230.2021
Organ służby geodezyjnej, który otrzymał zgłoszenie	Starosta Ostrołęcki
Wykonawca prac geodezyjnych	Usługi Geodezyjne Grzegorz Terlikowski
Nr oraz data sporządzenia dokumentu zawierającego wyniki pozytywnej weryfikacji	GBN.6642.1230.2021_1 22.07.2021
Imię i nazwisko oraz nr uprawnień zawodowych kierownika prac	Grzegorz Terlikowski Nr uprawnień 18429

GEODEZYJNA INWENTARYZACJA OBIEKTÓW BUDOWLANYCH		
SKALA 1:500		
Oznaczenie kancelaryjne zgłoszenia pracy geodezyjnej		GBN.6642.1230.2021
Nazwa miejscowości		Wykrot dz 383 i inne
Jednostka ewidencyjna	identyfikator	141508_5
	nazwa	Myszyniec obszar wiejski
Obręb ewidencyjny	identyfikator	141508_5.0016
	nazwa	Wykrot
Sekcja mapy		7.198.24.03.2.3
Nazwa układu współrzędnych	prostokątnych płaskich	„2000/7”
	układu wysokości	PL-EVRF2007-NH
Data opracowania mapy		10.07.2021
USŁUGI GEODEZYJNE: Grzegorz Terlikowski 07-410 Ostrołęka, ul. Geodetów 8 tel. 758-103-40-26, REGON 14283272 kom. 606 848 241 GEODETA UPRAWNIONY Upr. Nr 78429 mgr inż. Grzegorz Terlikowski 07-410 Ostrołęka, ul. Geodetów 8 tel. 29 767 41 41, kom. 606 948 24		
Nazwa/imię i nazwisko wykonawcy oraz podpis osoby reprezentującej wykonawcę		Imię i nazwisko, nr uprawnień oraz podpis geodety uprawnionego, który opracowywał mapę