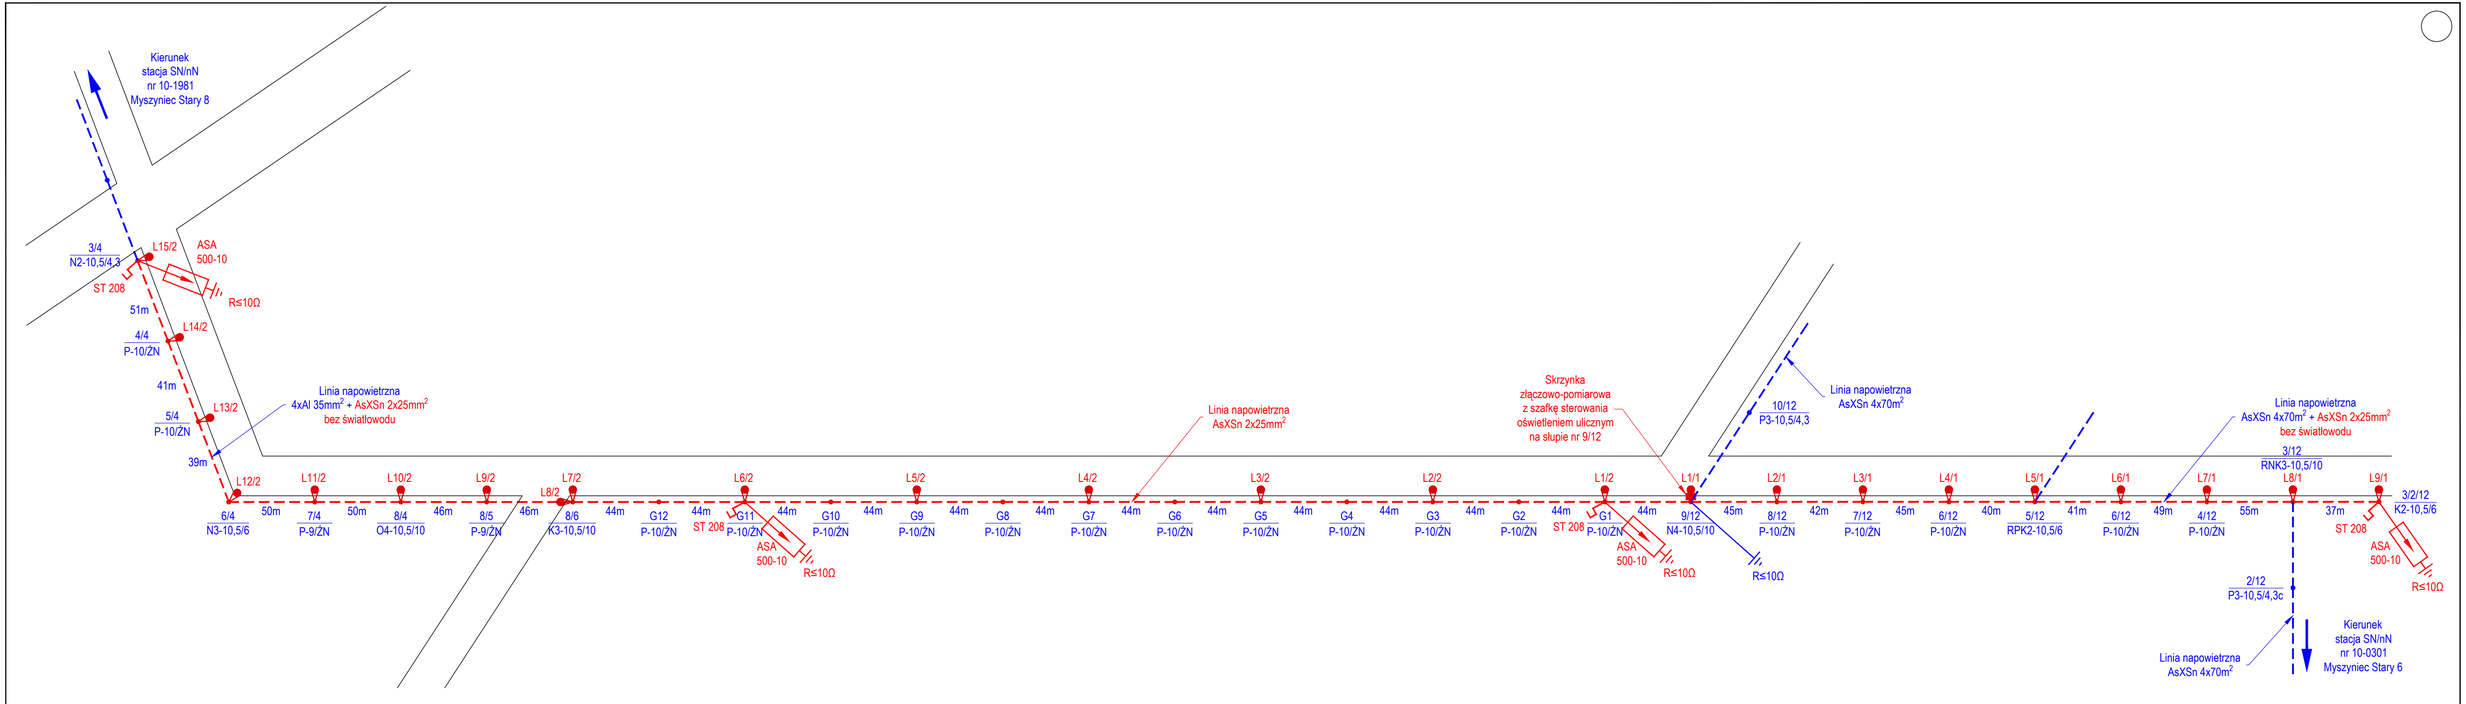

Uwaga:

Kolorem niebieskim zaznaczono urządzenia istniejące.

Kolorem czerwonym zaznaczono urządzenia projektowane.

Tadeusz Lis

PROJEKTOWANIE I USŁUGI INŻYNIERSKIE BRANŻY ELEKTRYCZNEJ

ul. Wesoła 6
07-410 Ostrołęka

tel.: +48 602 771 637
e-mail: tadlis@poczta.onet.pl

Inwestor: Gmina Myszyniec Pl. Wolności 60, 07-430 Myszyniec	Branża: ELEKTRYCZNA
Nazwa inwestycji: Przebudowa drogi gminnej w zakresie budowy linii oświetlenia drogowego	
Nazwa rysunku: Schemat jednokreskowy linii	Stadium: PT Skala:
Zespół projektowy:	Nr uprawnień: / Podpis: / Data: grudzień 2025r
Projektant (specjalność instalacyjna): mgr inż. Tadeusz Lis	Wła-101/02
Projektant sprawdzający (specjalność instalacyjna): mgr inż. Marek Biał	MAZ/0544/PWBE/15
	Nr rysunku: 3