


**UWAGI:**  
1. Pion kanalizacji należy wyprowadzić ponad dach i zakończyć wentylacją wysoką.

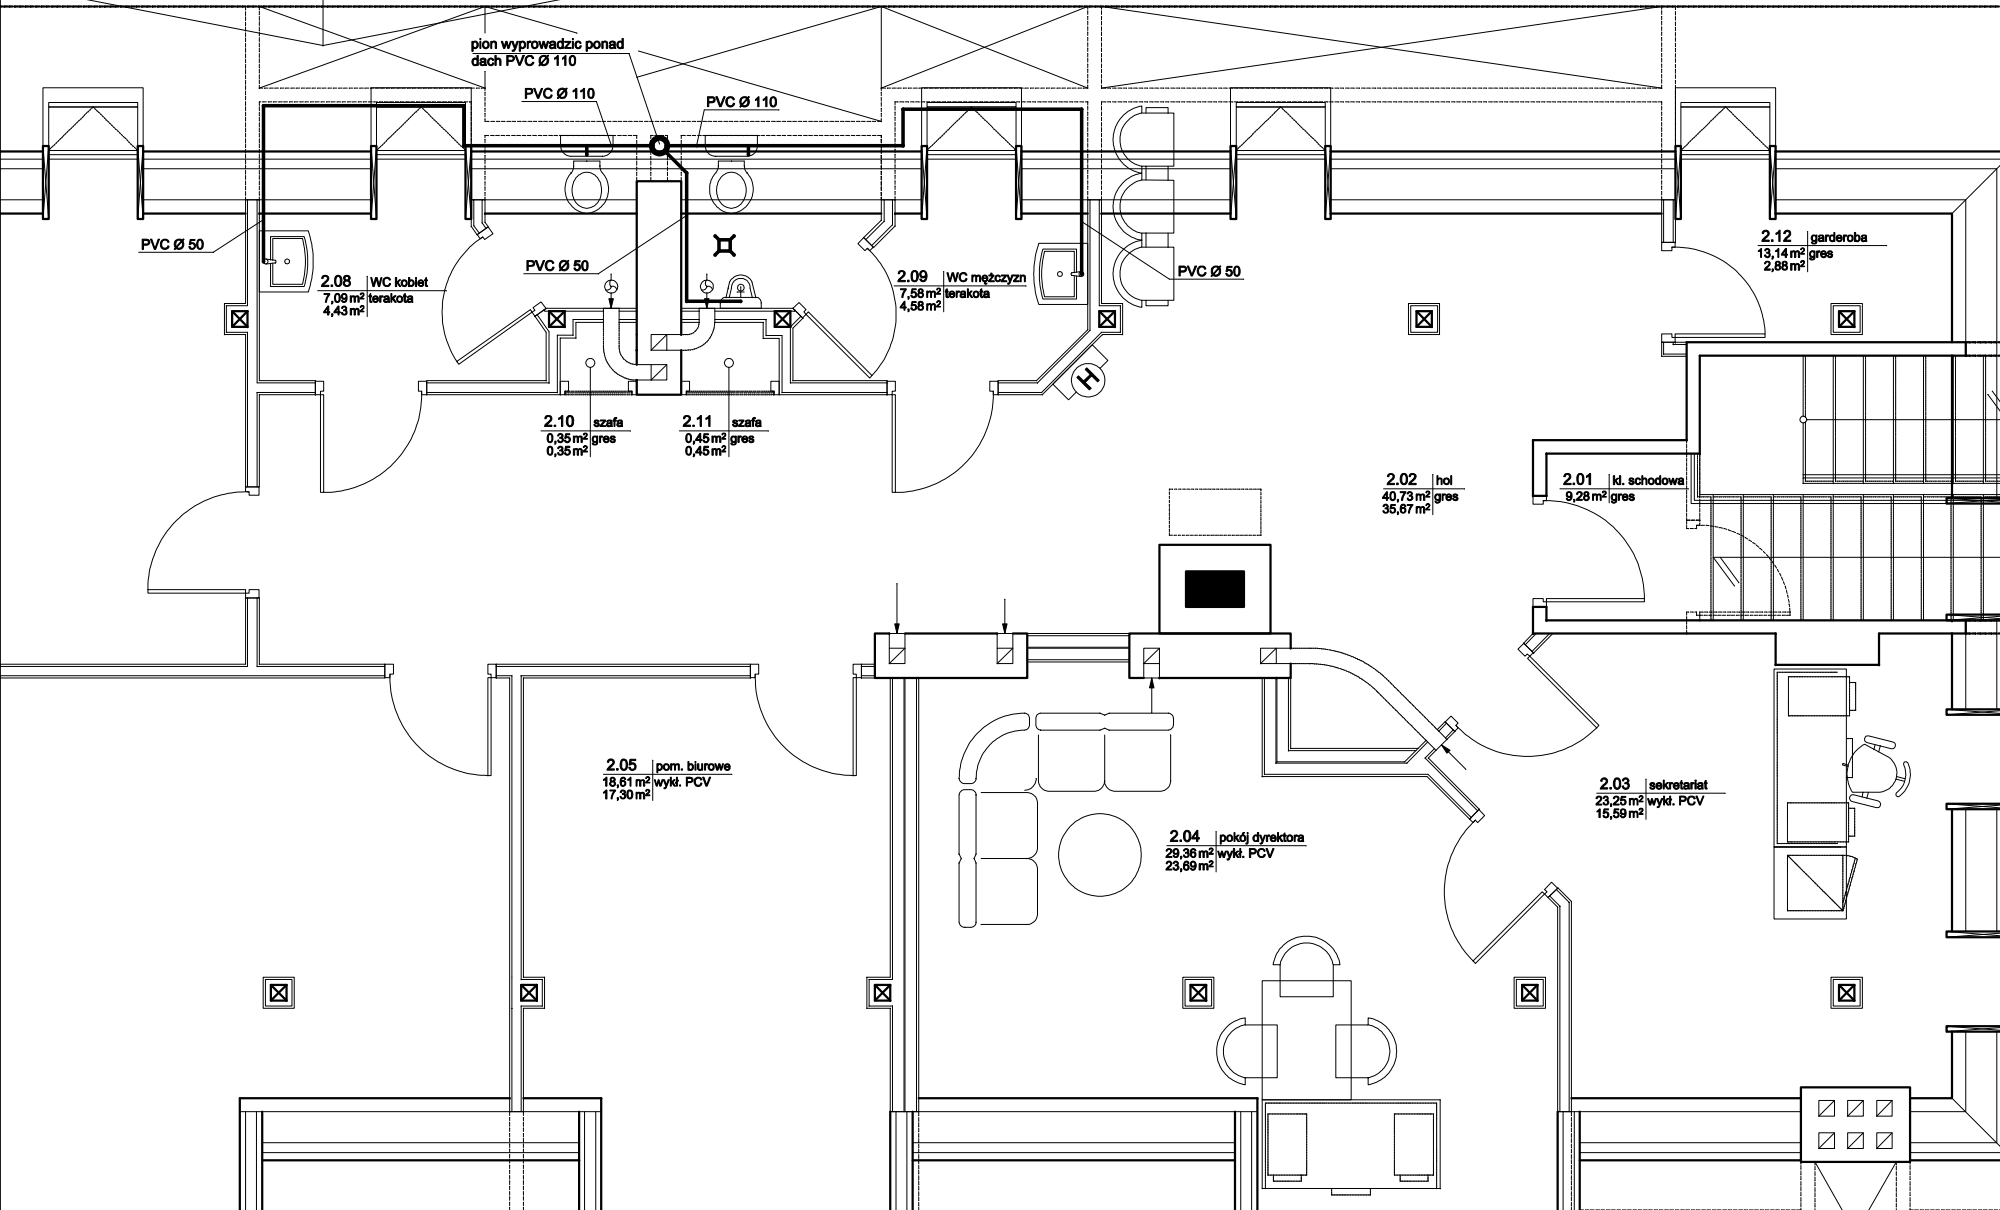

temat opracowania:	<b>PROJEKT PRZEBUDOWY BUDYNKU MOKSIR I ZMIANY SPOSOBU UŻYTKOWANIA PODDASZA</b>	
lokalizacja:	<b>MYSZYŃCIEC, pow. ostrołęcki Plac Wolności 58, działka nr ewid. 58/5;</b>	
inwestor:	<b>MYSZYŃCIECKI OŚRODEK KULTURY, SPORTU I REKREACJI 07-430 Myszyńc, Plac Wolności ;</b>	

**podpis:**

zespół autorski:

**inż. Dorota Ambroziak**

**inż. Maciej Białobrzewski**

MAZ/0222/PWOS/07

**PAK** sp. z o.o.  
PRACOWNIE ARCHITEKTURY  
I KRAJOBRAZU  
07-410 Ostrołęka ul. Killińskiego 44  
tel/fax: (029) 7643802

**branza:**  
**sanitarna**

**RYSUNEK**  
**NR:** 5

skala:  
1:

grudzień'2007

nazwa rysunku: **BUDYNEK GŁÓWNY MOKSIR**  
**RZUT PODDASZA - Instalacja kanalizacji sanitarnej**