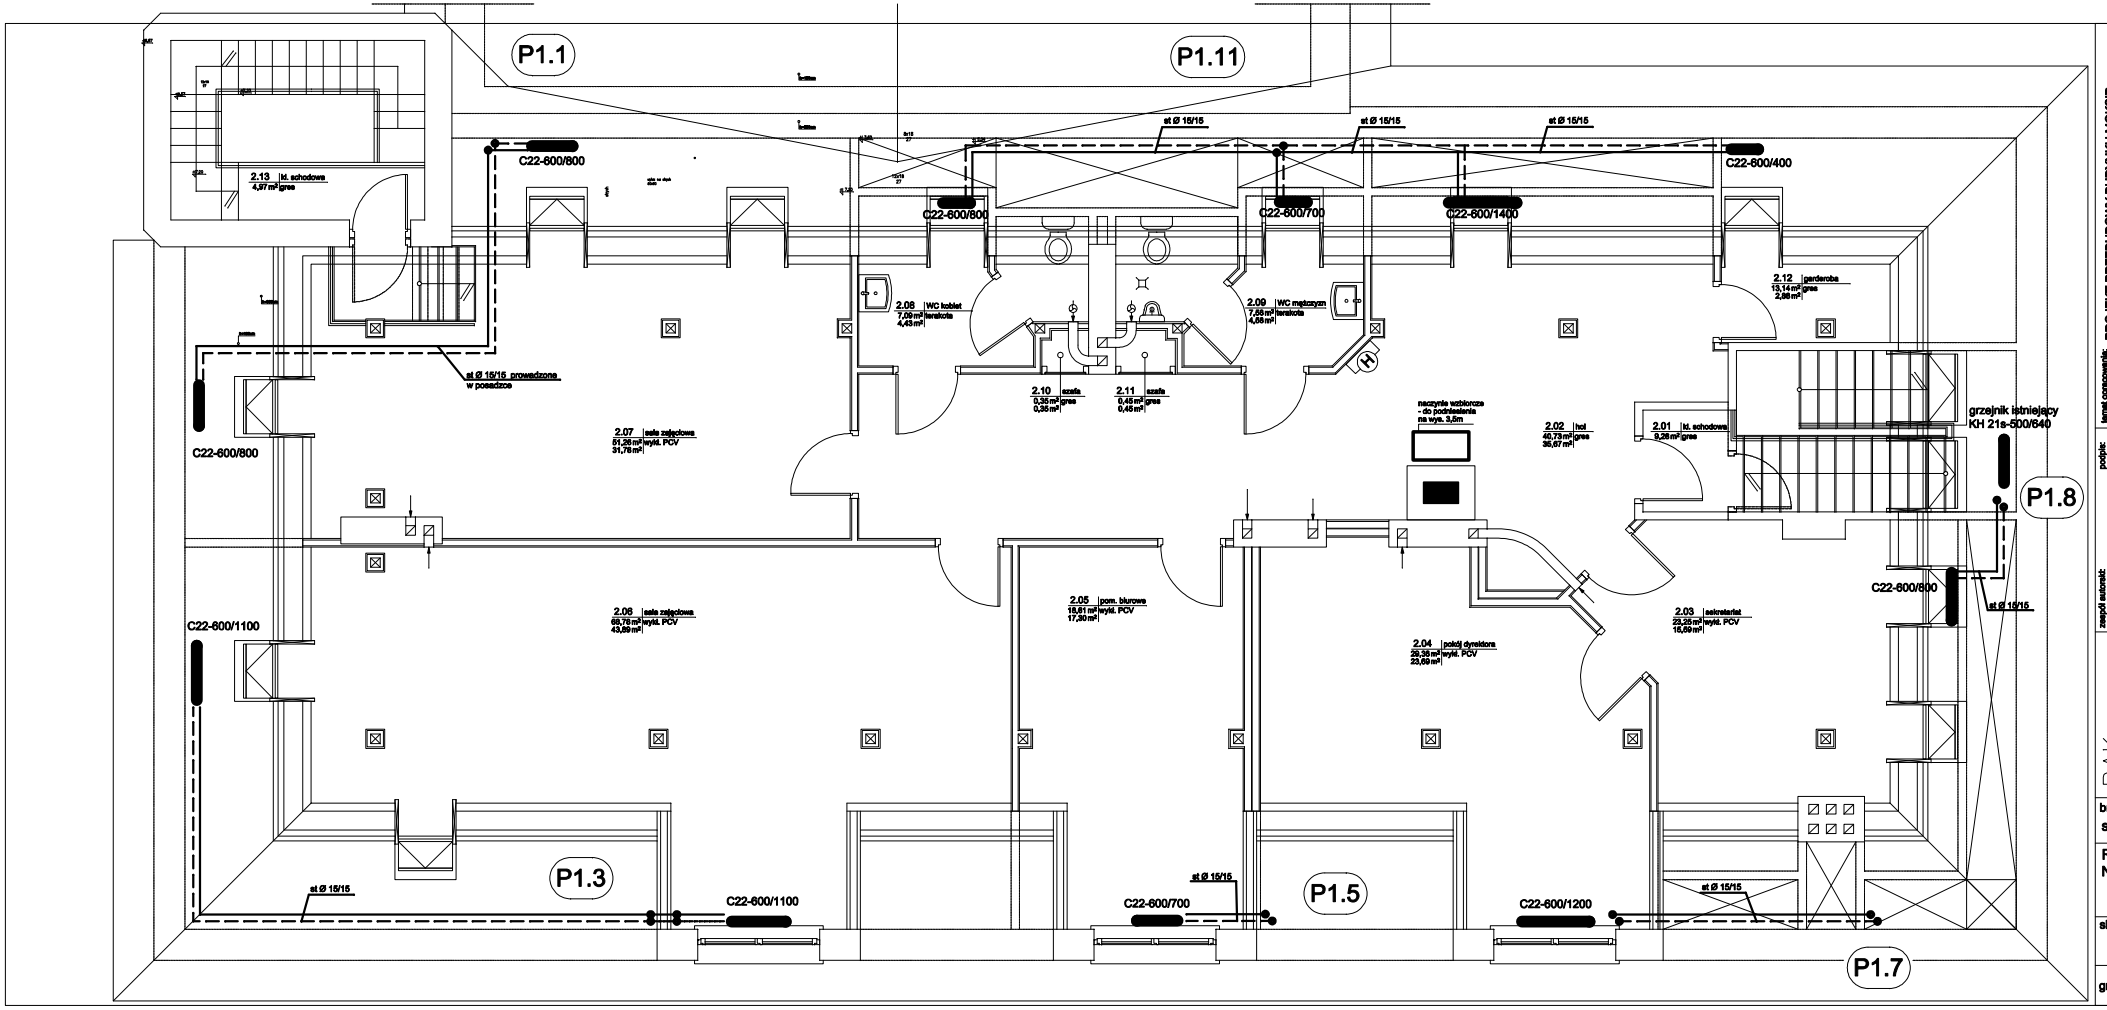

temat opracowania: PROJEKT PRZEBUDOWY BUDYNKU MOKSiR I ZMIANY SPOSOBU UŻYTKOWANIA PODDASZA

lokalizacja: MYSZYNIEC, pow. ostrołęcki Plac Wolności 68, działka nr ewid. 5585/5;

inwestor: MYSZYNIECKI OŚRODEK KULTURY, SPORTU I REKREACJI 07-430 Myszyniec, Plac Wolności 1;

podpis:

zespół autorski: inż. Dorota Ambroziak; inż. Maciej Białobrzewski MAZ/0222/PWOK/07

PAK sp. z o.o. PRACOWNIE ARCHITEKTURY I KRAJOBRAZU 07-410 Ostrołęka ul.Kilińskiego 44 tel/fax:(029)7643502

branża: sanitarna

RYSUNEK NR: 6

skala: 1:50

grudzień'2007

nazwa rysunku: BUDYNEK GŁÓWNY MOKSiR RZUT PODDASZA- Instalacja centralnego ogrzewania