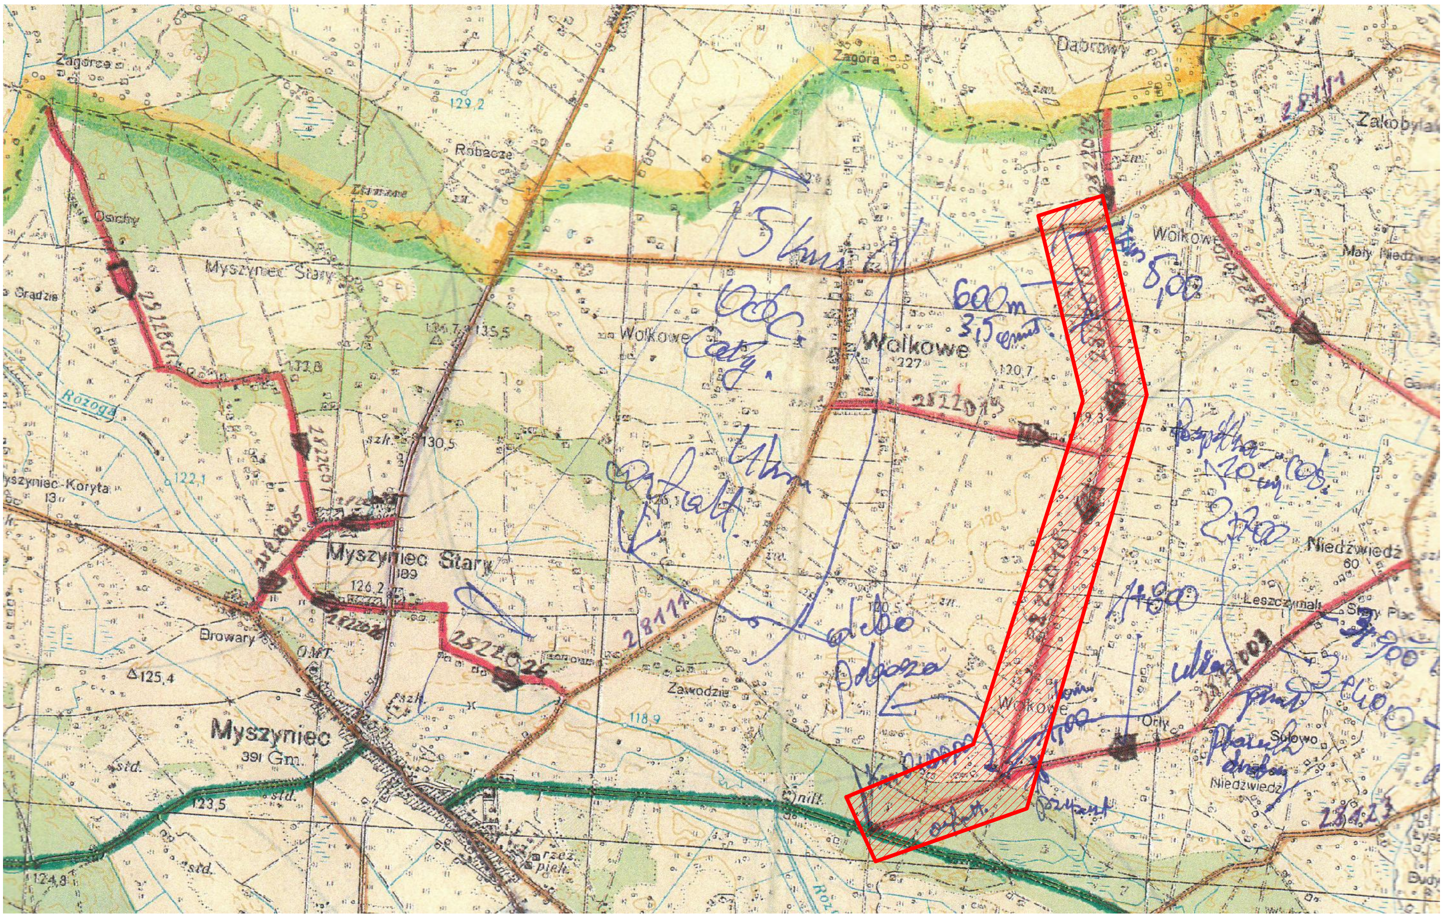

LEGENDA:

lokalizacja inwestycji

Przedsiębiorstwo Projektowo - Wykonawcze Al. Jana Pawła II 130/39 07 - 410 Ostrołęka NIP: 7581030525 REGON: 141385692 tel.: 660664669 e-mail: ppwdrokom@wp.pl		
Inwestor:	Gmina Myszyniec Pl. Wolności 60, 07 - 430 Myszyniec	Nr rys: 1.
Temat:	Remont dróg gminnych Zawodzie - Wolkowe II nr(250003W i 250016W) na odcinku od km 0 + 000,00 do km 5 + 150,00.	
Nazwa rys:	**Plan orientacyjny**	
Zespół autorski	Imię i nazwisko	podpis
WYKONAŁ:	mgr inż. Paweł Zienkiewicz	
Ostrołęka, wrzesień 2009		skala: 1:20000