
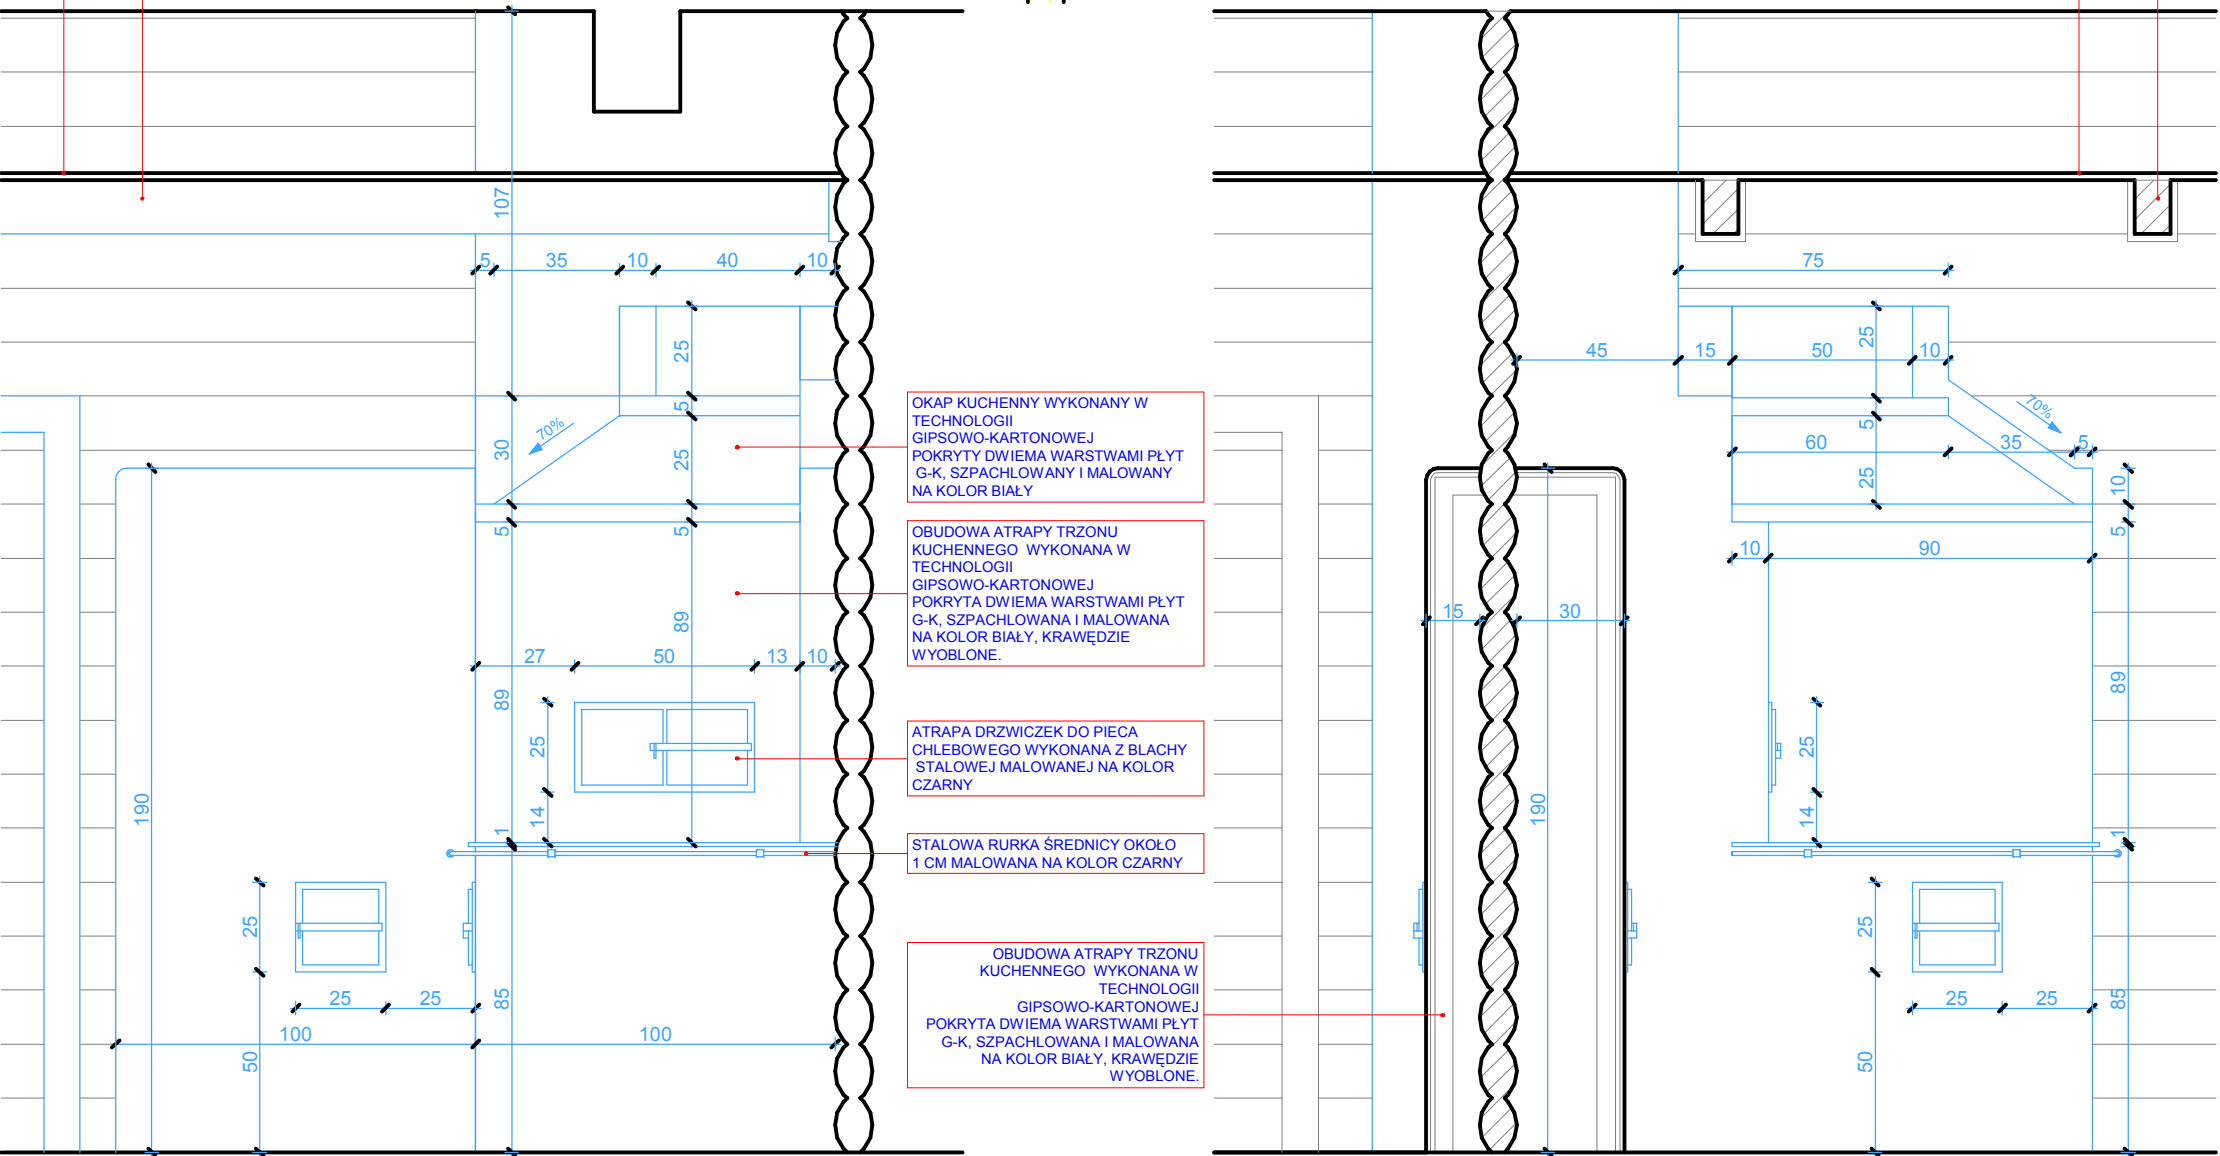


PROJEKT PIECA
DETAL M2
skala 1:20

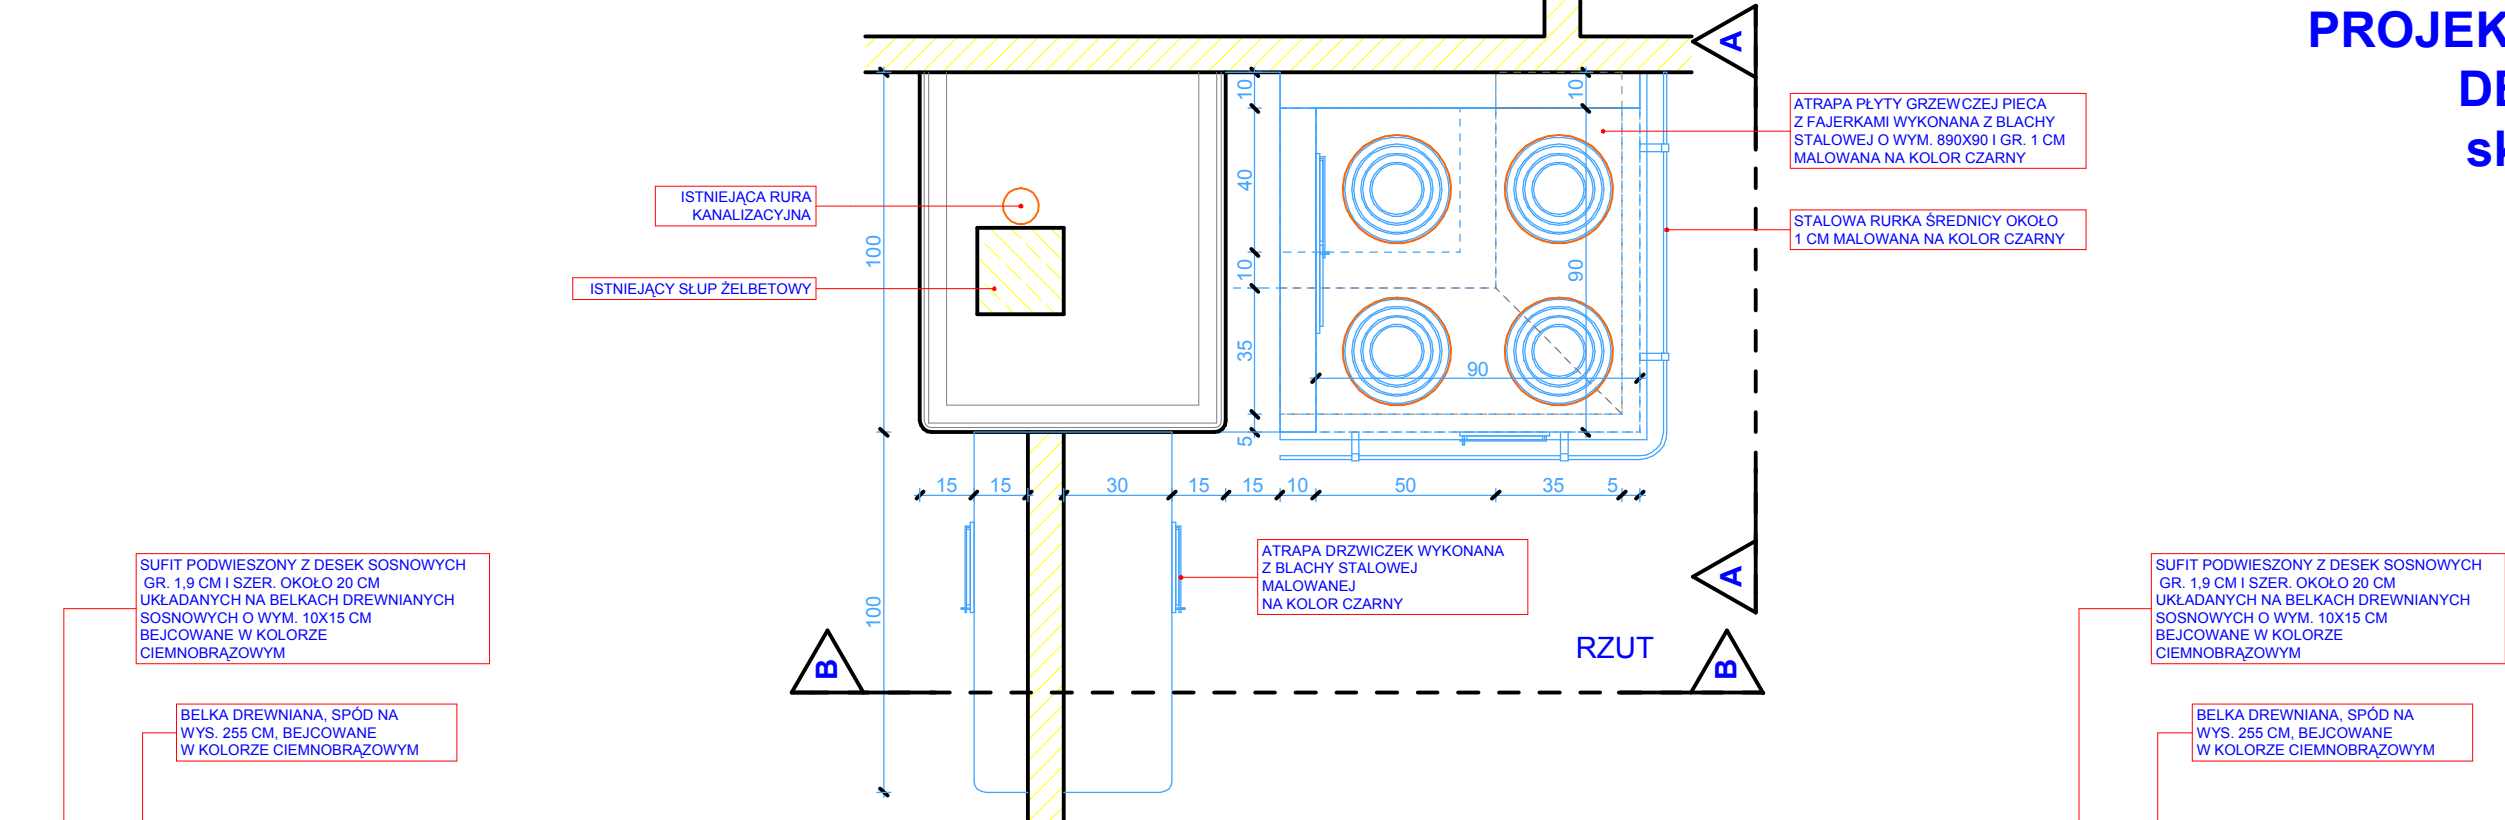

UWAGA:

KONSTRUKCJA ATRAPY PIECA WYKONANA Z KSZTAŁTOWNIKÓW STALOWYCH DO ZABUDOWY GIPSOWO-KARTONOWEJ, POKRYCIE Z DWÓCH WARSTW PŁYTY G-K, WSZYSTKIE KRAWĘDZIE WYOBŁONE. PŁASZCZYZNY ATRAPY PIECA POKRYTE SZPACHLĄ GIPSOWĄ DO UZYSKANIA EFEKTU TRADYCYJNEGO NIERÓWNIERNEGO TYNKU NA PIECACH KURPIOWSKICH. OKAP PIECA WYKONANY W TECHNOLOGII GIPSOWO-KARTONOWEJ. WSZYSTKIE ELEMENTY PIECA POKRYTE SZPACHLĄ MAŁOWANE W KOLORZE BIAŁYM.

ELEMENTY STALOWE PIECA JAK DRZWICZKI, PŁYTA GRZEWCZA Z ATRAPAMI FAJEREK, RURKA WOKÓŁ PIECA WYKONANE JAKO STALOWE MAŁOWANE NA KOLOR CZARNY.

ARCHITECTUS PRACOWNIA PROJEKTOWA 10-686 OLSZTYN, UL. JANA BOENIGKA 13/2 TEL. 504-700-878			
INWESTOR:		GMINA MYSZYŃCIEC UL. PLAC WOLNOŚCI 60 07-430 MYSZYŃCIEC	
OBIEKT: WYPOSAŻENIE BUDYNKU REGIONAL- NEGO CENTRUM KULTURY KURPIOWSKIEJ W MYSZYŃCU, DZ. NR 711/2			
PROJEKTOWAŁ:		PODPIS:	
mgr inż. arch. Szymon Chomicki nr uprawnień proj. 5/W/MOKK/2007			
TEMAT: PROJEKT PIECA DETAL M2			
BRANŻA: ARCHITEKTURA WNĘTRZA	DATA: 11.2010	SKALA: 1:20	NR RYS.: A/6