



# SALA KONFERENCYJNO-SZKOLENIOWA

## PRZEKRÓJ A-A, B-B

skala 1:50

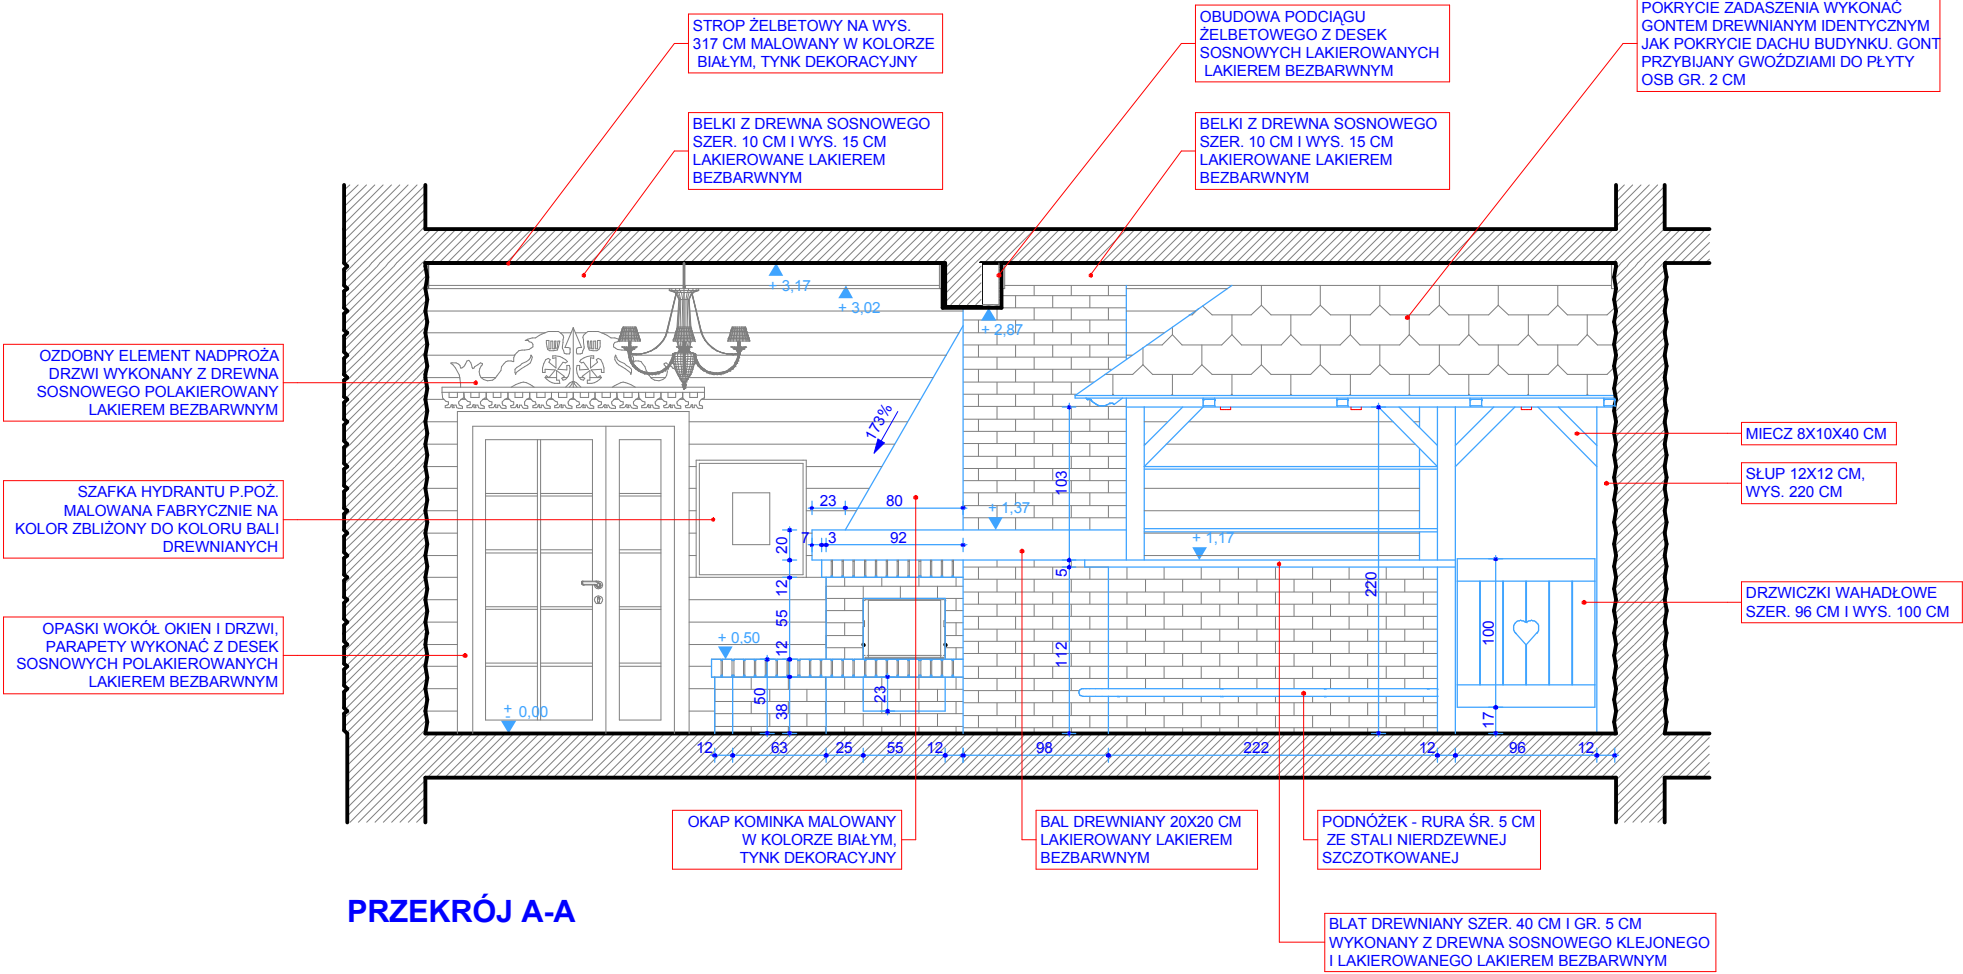

PRZEKRÓJ A-A

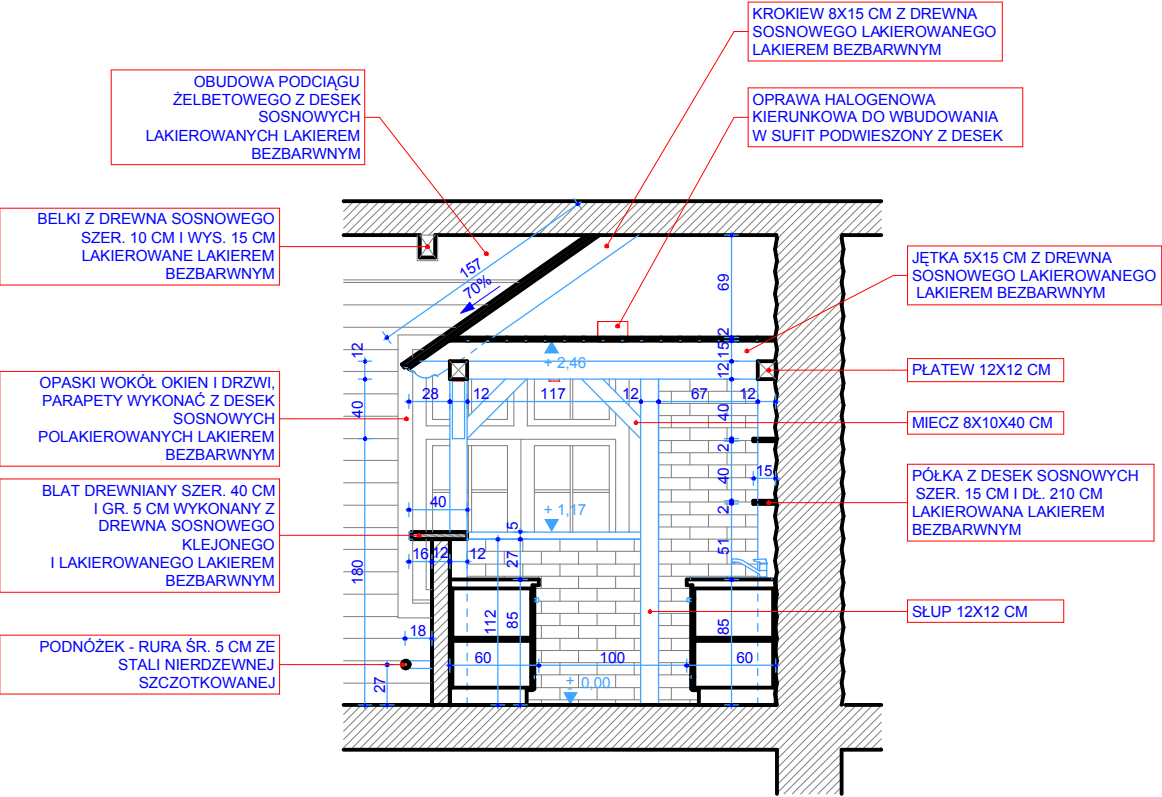

PRZEKRÓJ B-B

**UWAGA:**

**WSZYSTKIE ELEMENTY DREWNIANE I ŁATWOPALNE NALEŻY ZABEZPIECZYĆ PRZECIWPOŻAROWO.**

**WSZYSTKIE PODANE WYMIARY NALEŻY TRAKTOWAĆ ORIENTACYJNIE. WYKONAWCA POWINIEN DOKONAĆ WŁASNEJ INWENTARYZACJI I WYLICZEŃ MATERIAŁÓW.**

<b>ARCHITECTUS</b> PRACOWNIA PROJEKTOWA 10-686 OLSZTYN, UL. JANA BOENIGKA 13/2 TEL. 504-700-878			
<b>INWESTOR:</b> GMINA MYSZYŃCIEC UL. PLAC WOLNOŚCI 60 07-430 MYSZYŃCIEC			
<b>OBIEKT:</b> WYPOSAŻENIE BUDYNKU REGIONALNEGO CENTRUM KULTURY KURPIOWSKIEJ W MYSZYŃCU, DZ. NR 711/2			
<b>PROJEKTOWAŁ:</b> mgr inż. arch. Szymon Chomiccki nr uprawnień proj. 5/WMOKK/2007			<b>PODPIS:</b>
<b>TEMAT:</b> SALA KONFERENCYJNO-SZKOL. PRZEKRÓJ A-A, B-B			
<b>BRANŻA:</b> ARCHITEKTURA WNEȚRZ	<b>DATA:</b> 11.2010	<b>SKALA:</b> 1:50	<b>NR RYS.:</b> A/10