


MUZEUM REGIONALNE
SKANSEN BUDOWNICTWA KURPIOWSZCZYZNY
SUFIT PODWIESZONY, OŚWIECLENIE
skala 1:50

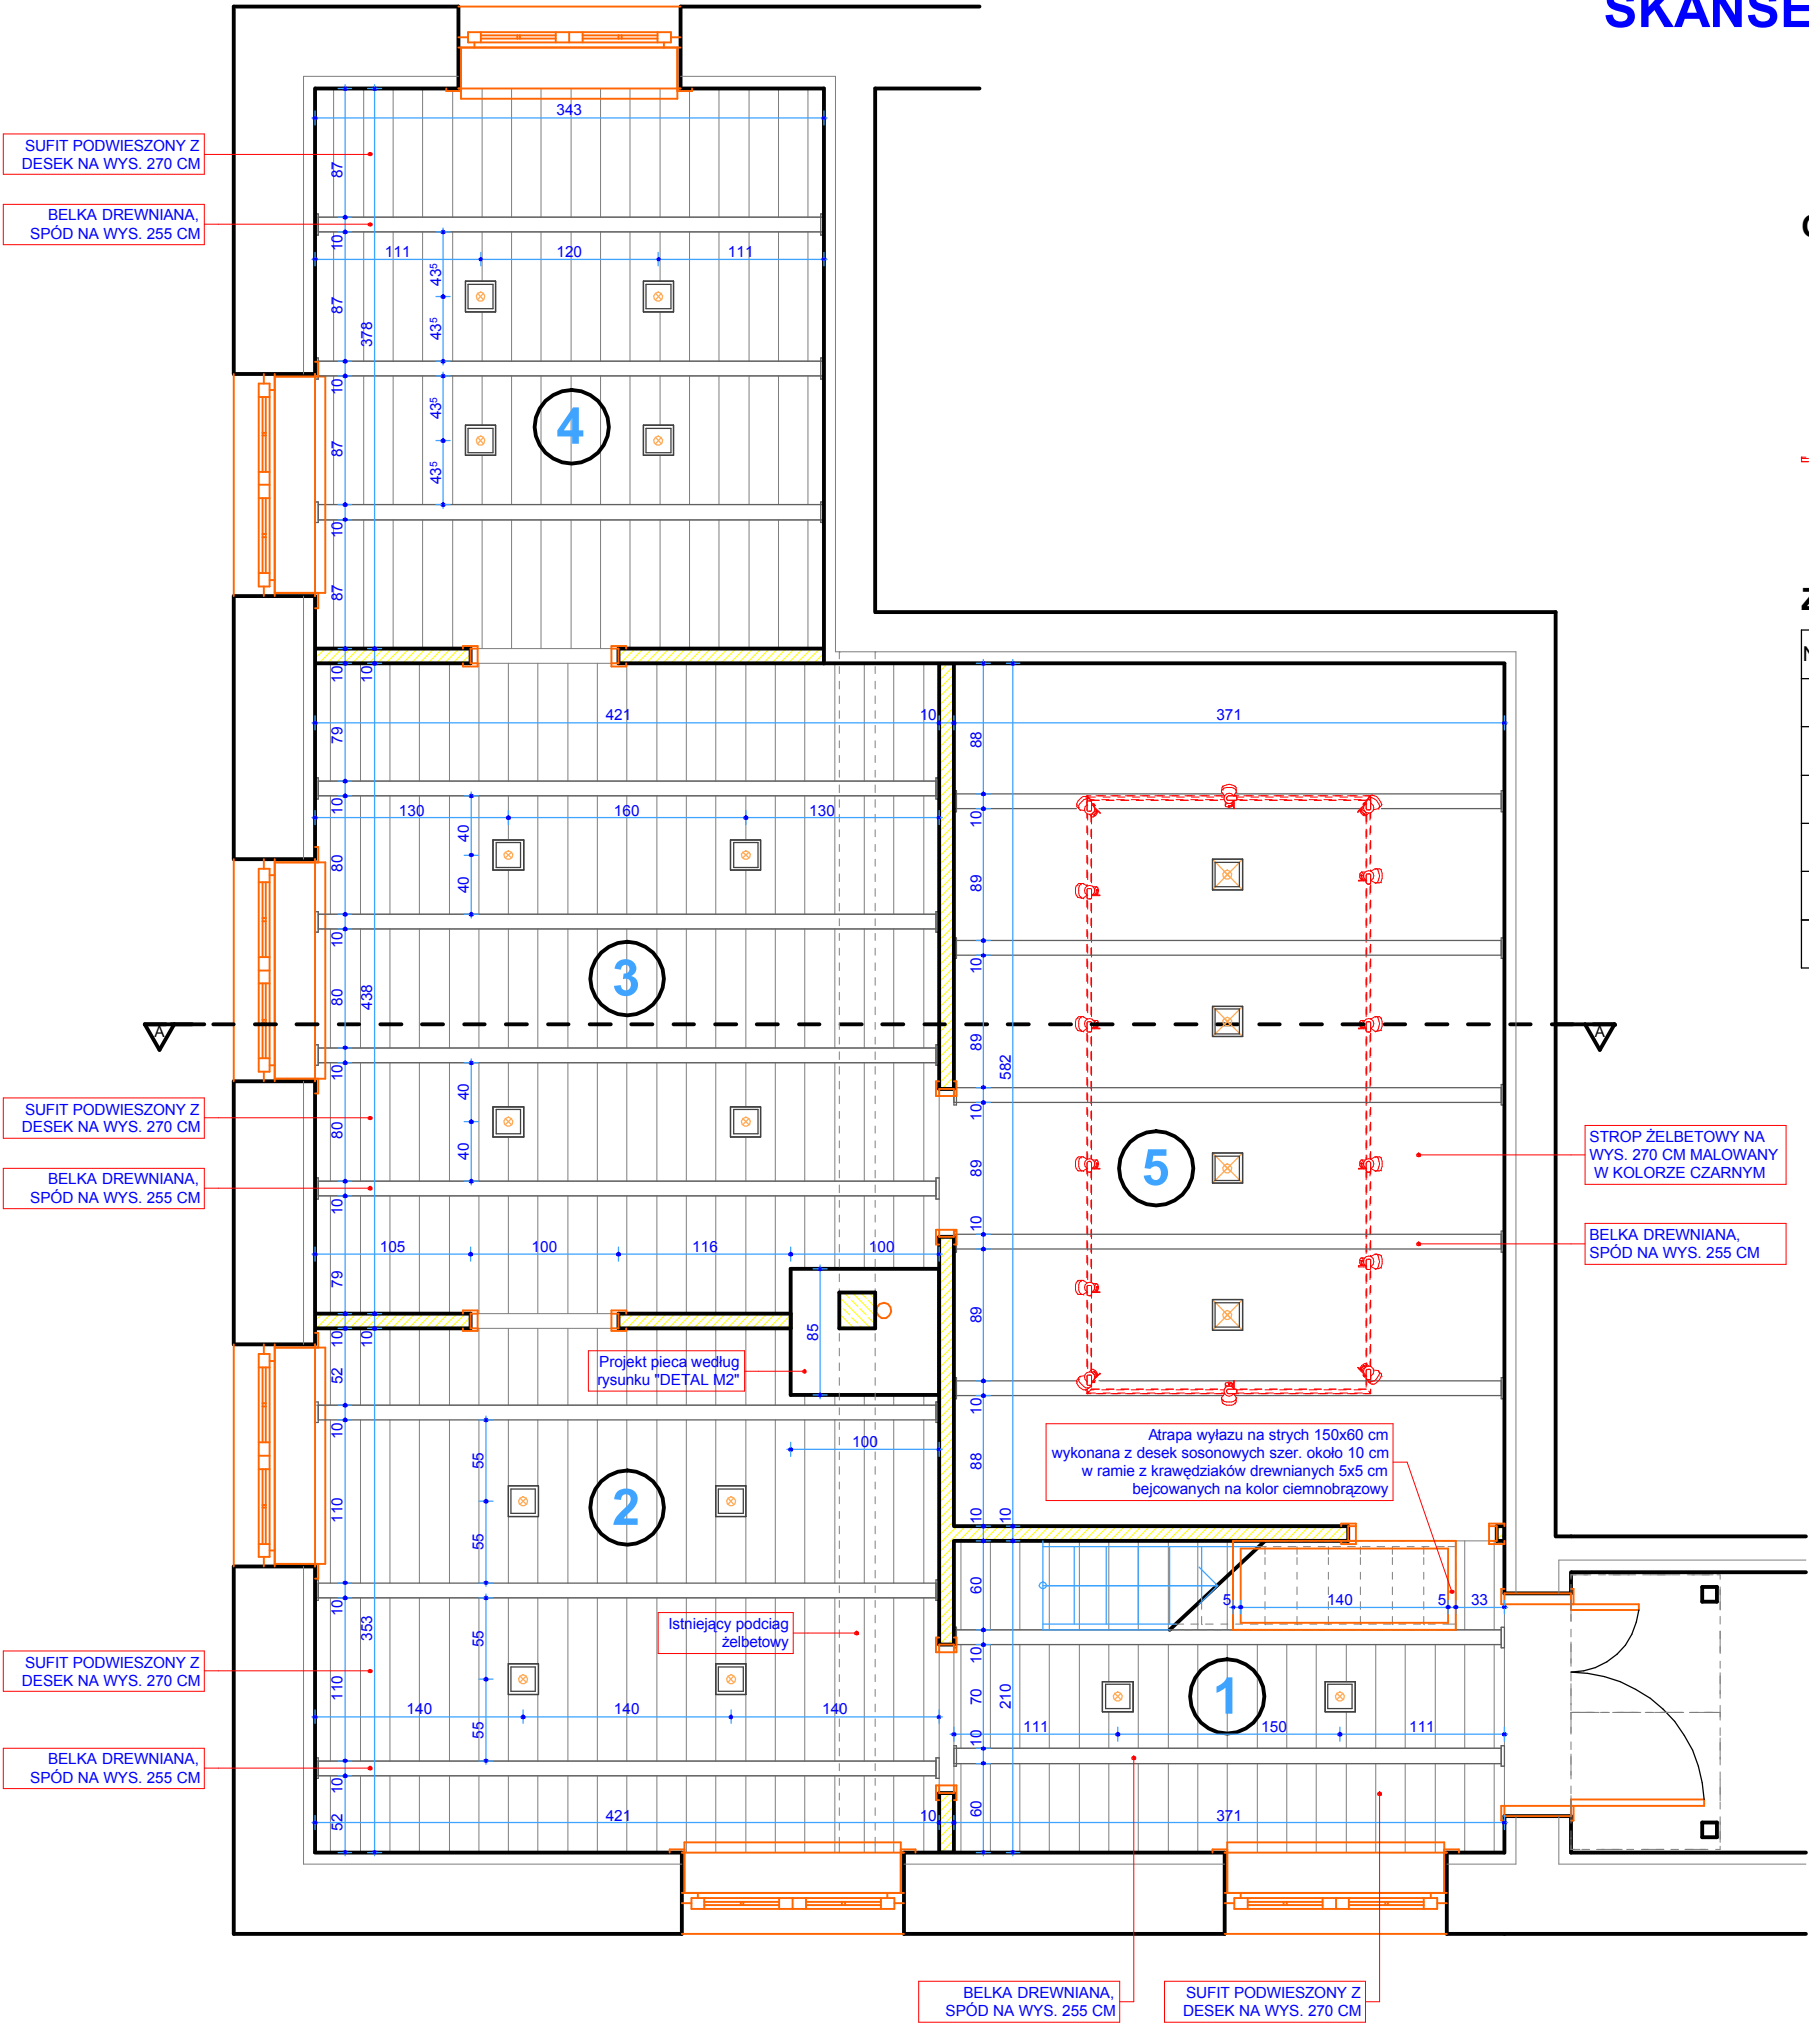

OZNACZENIA

- OPRAWA HALOGENOWA KIERUNKOWA DO WBUDOWANIA W SUFIT PODWIESZONY
- OPRAWA HALOGENOWA KIERUNKOWA NASTROPOWA
- OPRAWA HALOGENOWA KIERUNKOWA MONTOWANA DO SZYNY
- UWAGA:
OPRAWY OŚWIECZENIOWE WEDŁUG OPRACOWANIA BRANŻY ELEKTRYCZNEJ.

ZESTAWIENIE POMIESZCZEŃ

NR POM.	NAZWA POMIESZCZENIA	POW. (M2)	WYS. POM. (NETTO)	RODZAJ POSADZKI	RODZAJ WYK.ŚCIAN	KOLOR ŚCIAN	RODZAJ SUFITU
1	SIEŃ	7,80	2,70/3,17	GR	SM	BIAŁY	DESKI/ BELKI
2	KOMORA	12,97	2,70/3,17	GR	SM	BIAŁY	DESKI/ BELKI
3	DUŻA IZBA	18,00	2,70/3,17	GR	SM	BIAŁY	DESKI/ BELKI
4	ALKIERZ	12,97	2,70/3,17	GR	SM	BIAŁY	DESKI/ BELKI
5	POM. WYSTAW TYMCZASOWYCH	21,61	2,70/3,17	GR	SM	BIAŁY	BELKI
RAZEM POWIERZCHNIA UŻYTKOWA		73,35					

- UWAGA:
- SUFIT PODWIESZONY Z DESEK SOSNOWYCH GR. 1,9 CM I SZER. OK. 20 CM NA WYS.270 CM UKŁADANYCH NA BELKACH DREWNIANYCH SOSNOWYCH O WYM. 10X15 CM BEJCOWANE W KOLORZE CIEMNOBRĄZOWYM.
- WSZYSTKIE ELEMENTY DREWNIANE I ŁATWOPALNE NALEŻY ZABEZPIECZYĆ PRZECIWPOŻAROWO.
- WSZYSTKIE PODANE WYMIARY NALEŻY TRAKTOWAĆ ORIENTACYJNIE. WYKONAWCA POWINIEN DOKONAĆ WŁASNEJ INWENTARYZACJI I WYLICZEŃ MATERIAŁÓW.

ARCHITECTUS
PRACOWNIA PROJEKTOWA
10-686 OLSZTYN, UL. JANA BOENIGKA 13/2 TEL. 504-700-878

INWESTOR:
GMINA MYSZYŃCIEC
UL. PLAC WOLNOŚCI 60
07-430 MYSZYŃCIEC

OBIEKT:
WYPOSAŻENIE BUDYNKU REGIONAL-
NEGO CENTRUM KULTURY KURPIOWSKIEJ
W MYSZYŃCU, DZ. NR 711/2

PROJEKTOWAŁ:
mgr inż. arch. Szymon Chomicki
nr uprawnień proj. 5/WMOKK/2007

PODPIS:

TEMAT: MUZEUM REGIONALNE - SUFIT
PODWIESZONY, OŚWIECLENIE

BRANŻA: ARCHITEKTURA
WNĘTRZ

DATA: 11.2010

SKALA: 1:50

NR RYS.: A/2