


MUZEUM REGIONALNE  
SKANSEN BUDOWNICTWA KURPIOWSZCZYZNY  
ARANŻACJA  
skala 1:50

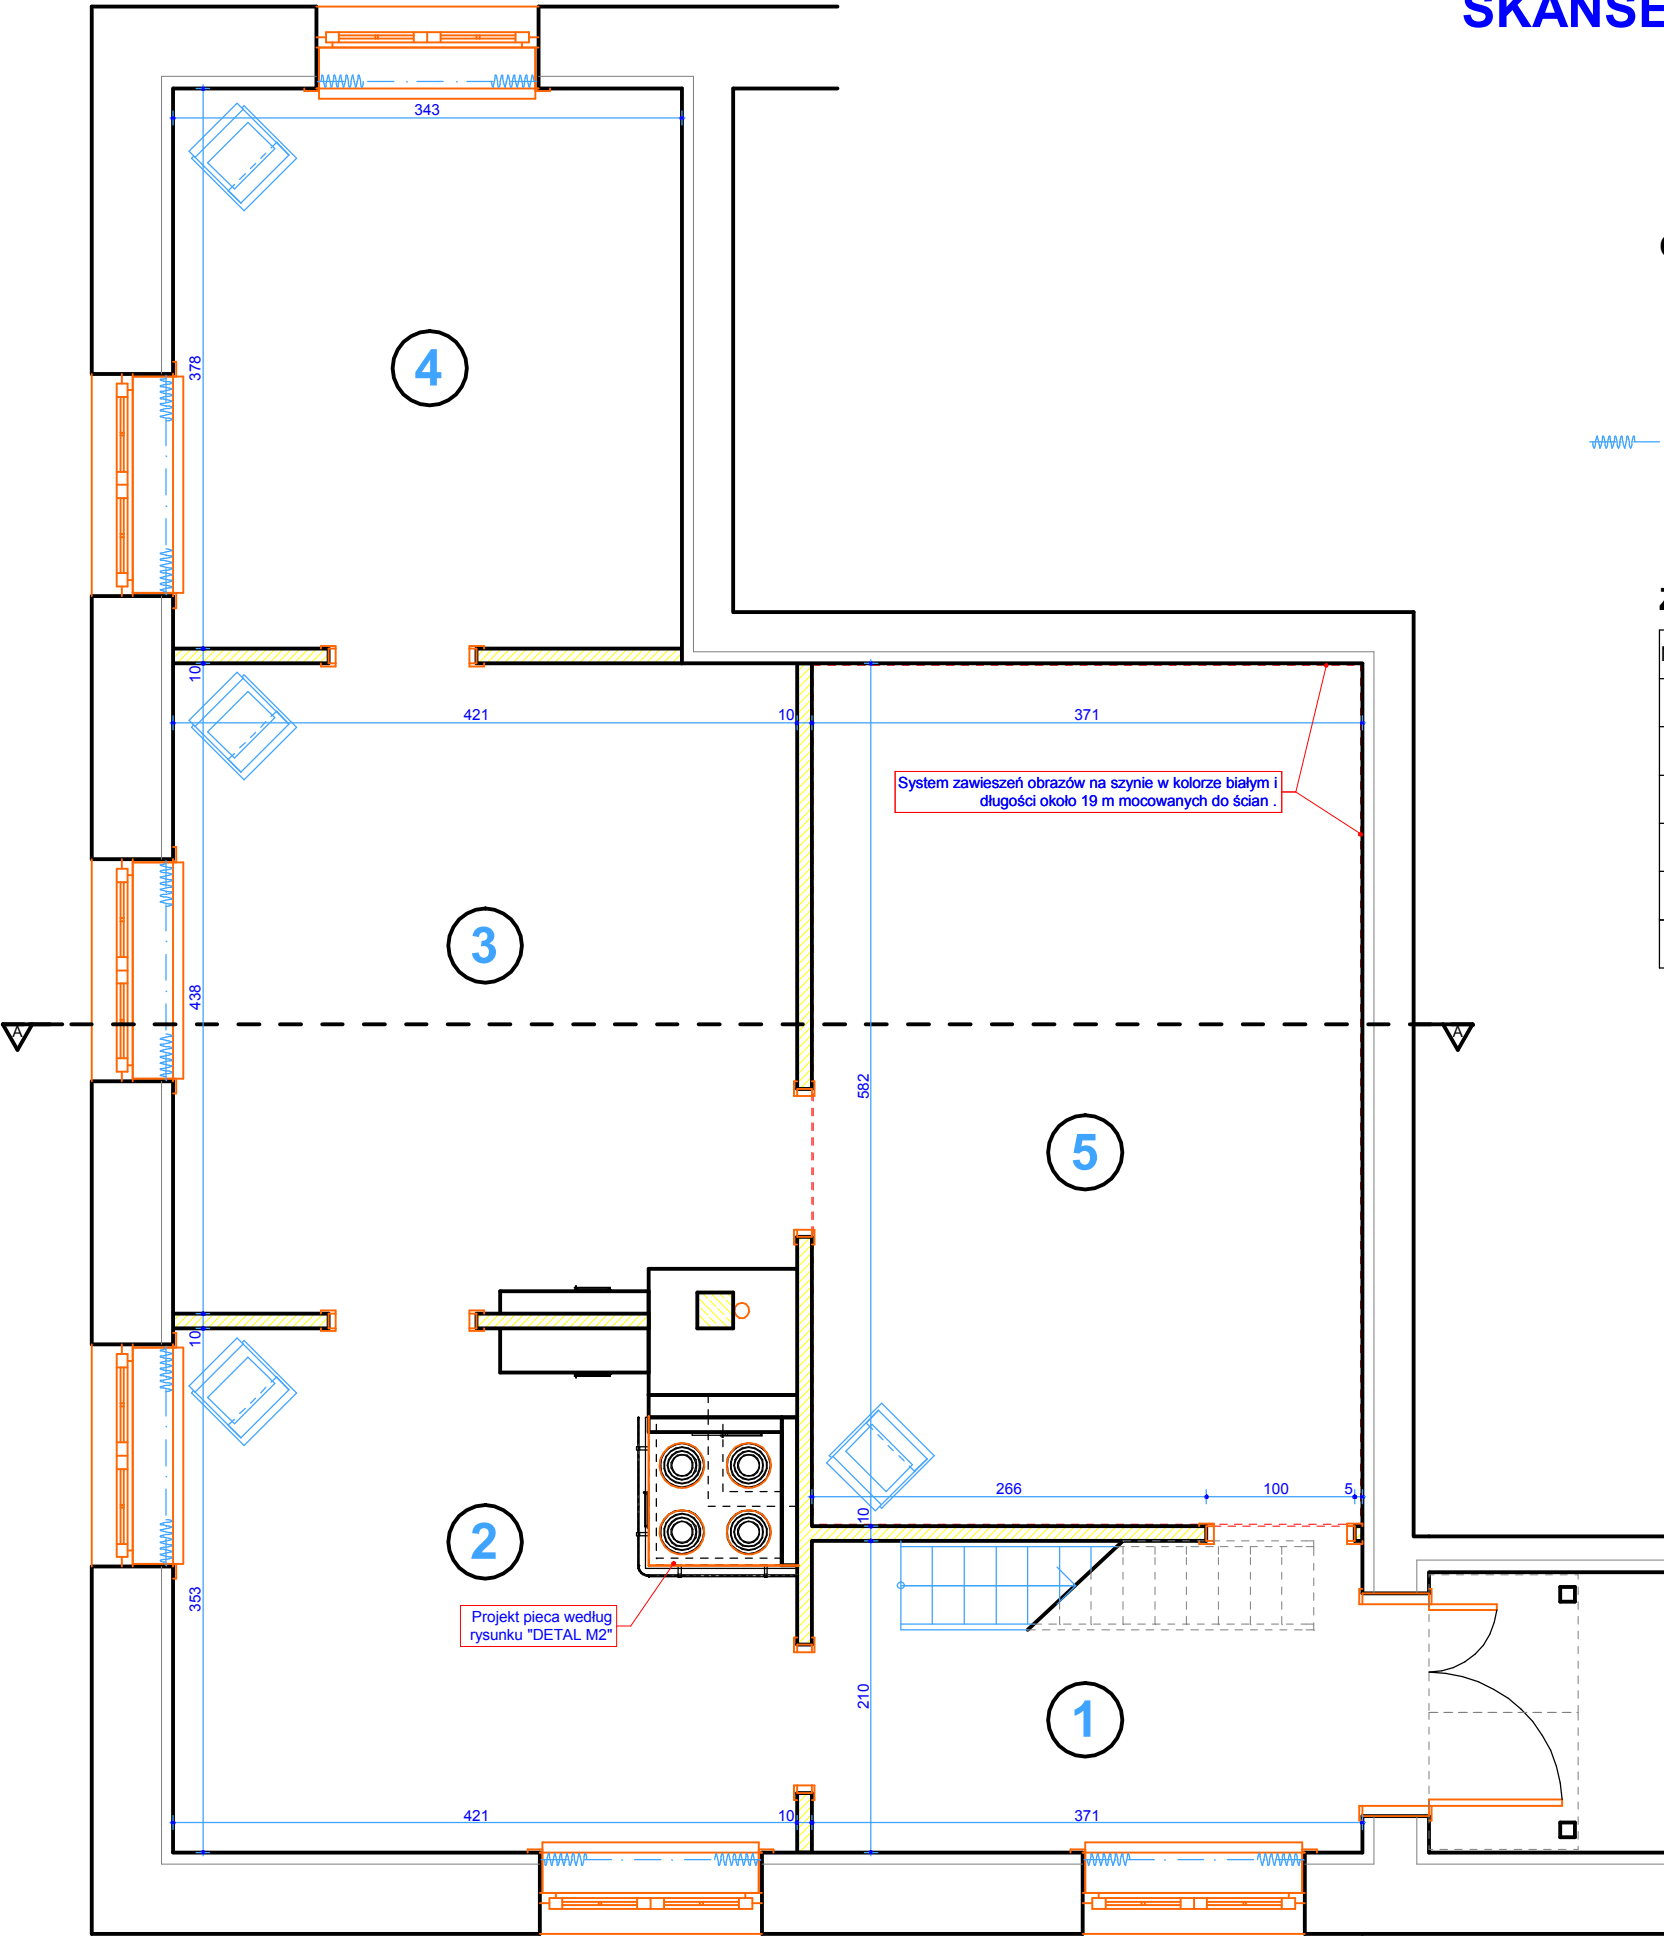

OZNACZENIA

- INFOMAT - 5 SZTUK
- FIRANKI OKIENNE WYKONYWANE NA ZAMÓWIENIE WEDŁUG WZORU POKAZANEGO NA WIZUALIZACJACH.

ZESTAWIENIE POMIESZCZEŃ

| NR POM.                     | NAZWA POMIESZCZENIA      | POW. (M2) | WYS. POM. (NETTO) | RODZAJ POSADZKI | RODZAJ WYK.ŚCIAN | KOLOR ŚCIAN | RODZAJ SUFITU |
|-----------------------------|--------------------------|-----------|-------------------|-----------------|------------------|-------------|---------------|
| 1                           | SIEŃ                     | 7,80      | 2,70/3,17         | GR              | SM               | BIAŁY       | DESKI/ BELKI  |
| 2                           | KOMORA                   | 12,97     | 2,70/3,17         | GR              | SM               | BIAŁY       | DESKI/ BELKI  |
| 3                           | DUŻA IZBA                | 18,00     | 2,70/3,17         | GR              | SM               | BIAŁY       | DESKI/ BELKI  |
| 4                           | ALKIERZ                  | 12,97     | 2,70/3,17         | GR              | SM               | BIAŁY       | DESKI/ BELKI  |
| 5                           | POM. WYSTAW TYMCZASOWYCH | 21,61     | 2,70/3,17         | GR              | SM               | BIAŁY       | BELKI         |
| RAZEM POWIERZCHNIA UŻYTKOWA |                          | 73,35     |                   |                 |                  |             |               |

UWAGA:

WSZYSTKIE PODANE WYMIARY NALEŻY TRAKTOWAĆ ORIENTACYJNIE. WYKONAWCA POWINIEN DOKONAĆ WŁASNEJ INWENTARYZACJI I WYLICZEŃ MATERIAŁÓW.

**ARCHITECTUS**  
PRACOWNIA PROJEKTOWA  
10-686 OLSZTYN, UL. JANA BOENIGKA 13/2 TEL. 504-700-878

**INWESTOR:**  
GMINA MYSZYŃCIEC  
UL. PLAC WOLNOŚCI 60  
07-430 MYSZYŃCIEC

**OBIEKT:**  
WYPOSAŻENIE BUDYNKU REGIONAL-  
NEGO CENTRUM KULTURY KURPIOWSKIEJ  
W MYSZYŃCU, DZ. NR 711/2

**PROJEKTOWAŁ:**  
mgr inż. arch. Szymon Chomiccki  
nr uprawnień proj. 5/WMOKK/2007

**PODPIS:**

**TEMAT:** MUZEUM REGIONALNE  
ARANŻACJA

**BRANŻA:** ARCHITEKTURA  
WNĘTRZ

**DATA:** 11.2010

**SKALA:** 1:50

**NR RYS.:** A/3