


SALA KONFERENCYJNO-SZKOLENIOWA
RZUT BUDOWLANY
skala 1:50

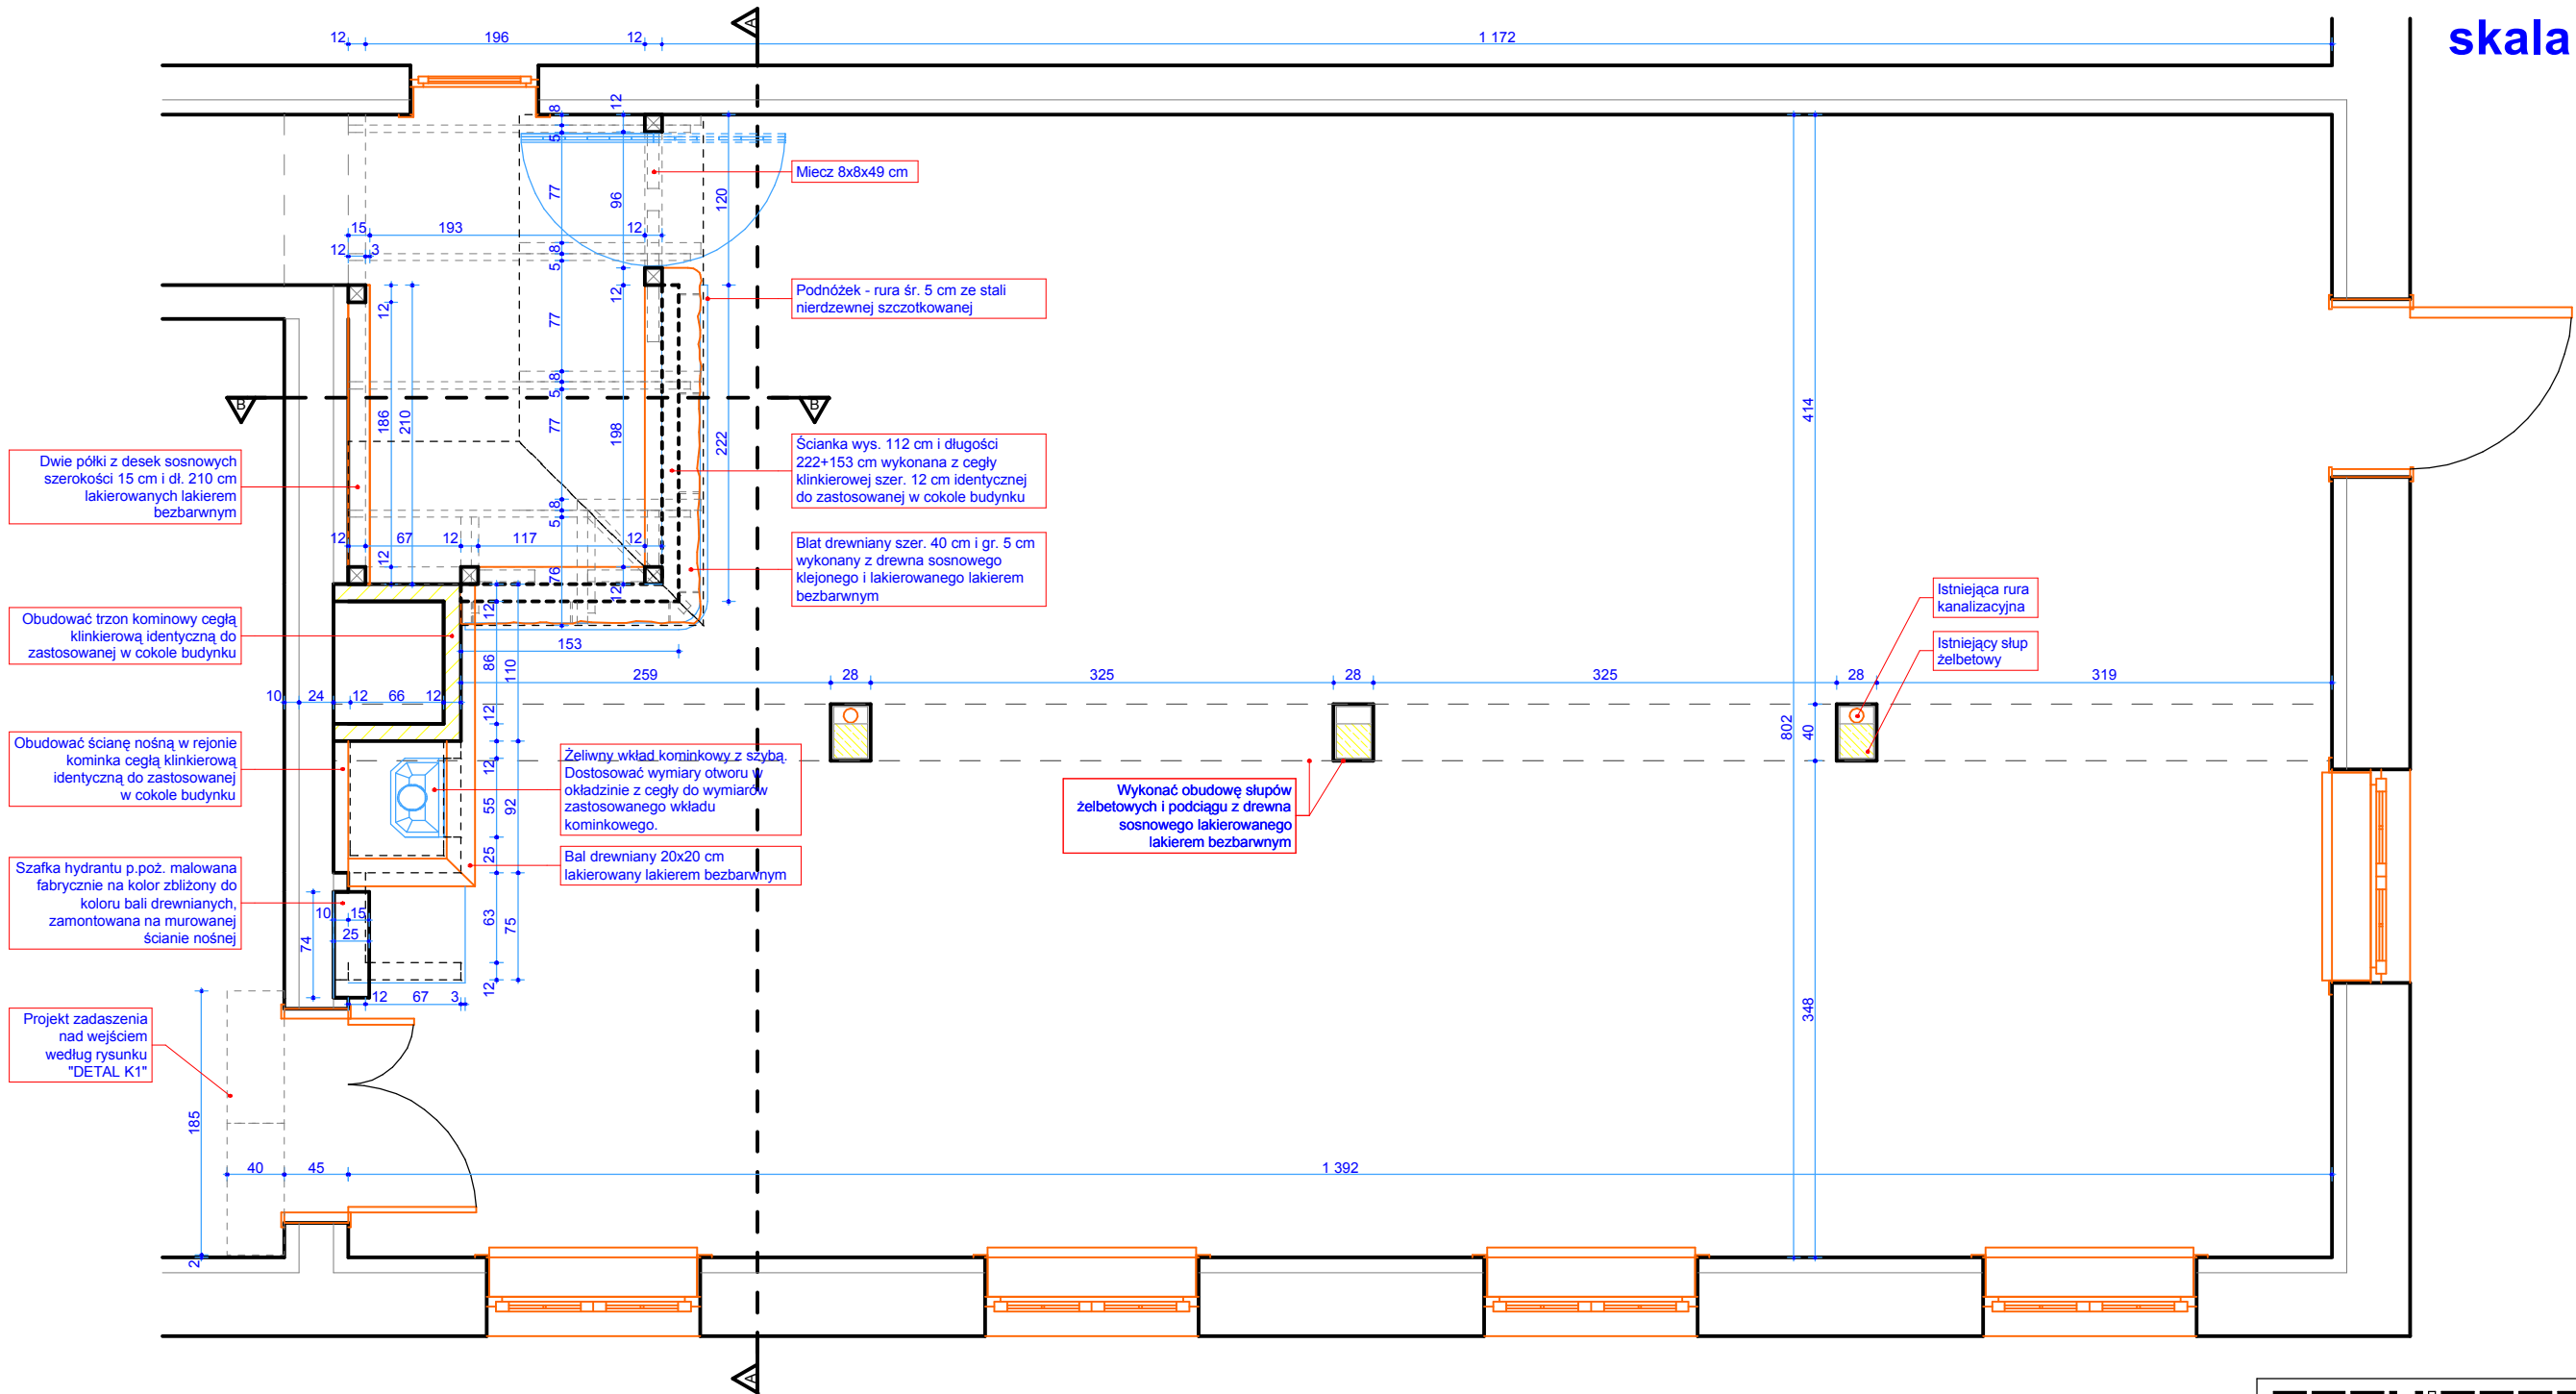

UWAGA:

OPASKI WOKÓŁ OKIEN, PARAPETY NALEŻY POLAKIEROWAĆ LAKIEREM BEZBARWNYM. OPASKI WOKÓŁ OTWORÓW DRZWIOWYCH WYKONAĆ Z DESEK SOSNOWYCH LAKIEROWANYCH LAKIEREM BEZBARWNYM.

WSZYSTKIE ELEMENTY DREWNIANE I ŁATWOPALNE NALEŻY ZABEZPIECZYĆ PRZECIWPOŻAROWO.

WSZYSTKIE PODANE WYMIARY NALEŻY TRAKTOWAĆ ORIENTACYJNIE. WYKONAWCA POWINIEN DOKONAĆ WŁASNEJ INWENTARYZACJI I WYLICZEŃ MATERIAŁÓW.

ARCHITECTUS PRACOWNIA PROJEKTOWA 10-686 OLSZTYN, UL. JANA BOENIGKA 13/2 TEL. 504-700-878			
INWESTOR:		GMINA MYSZYŃCIEC UL. PLAC WOLNOŚCI 60 07-430 MYSZYŃCIEC	
OBIEKT: WYPOSAŻENIE BUDYNKU REGIONAL- NEGO CENTRUM KULTURY KURPIOWSKIEJ W MYSZYŃCU, DZ. NR 711/2			
PROJEKTOWAŁ: mgr inż. arch. Szymon Chomicki nr uprawnień proj. 5/WMOKK/2007		PODPIS:	
TEMAT: SALA KONFERENCYJNO-SZKOL. RZUT BUDOWLANY			
BRANŻA: ARCHITEKTURA WNĘTRZ	DATA: 11.2010	SKALA: 1:50	NR RYS.: A/7