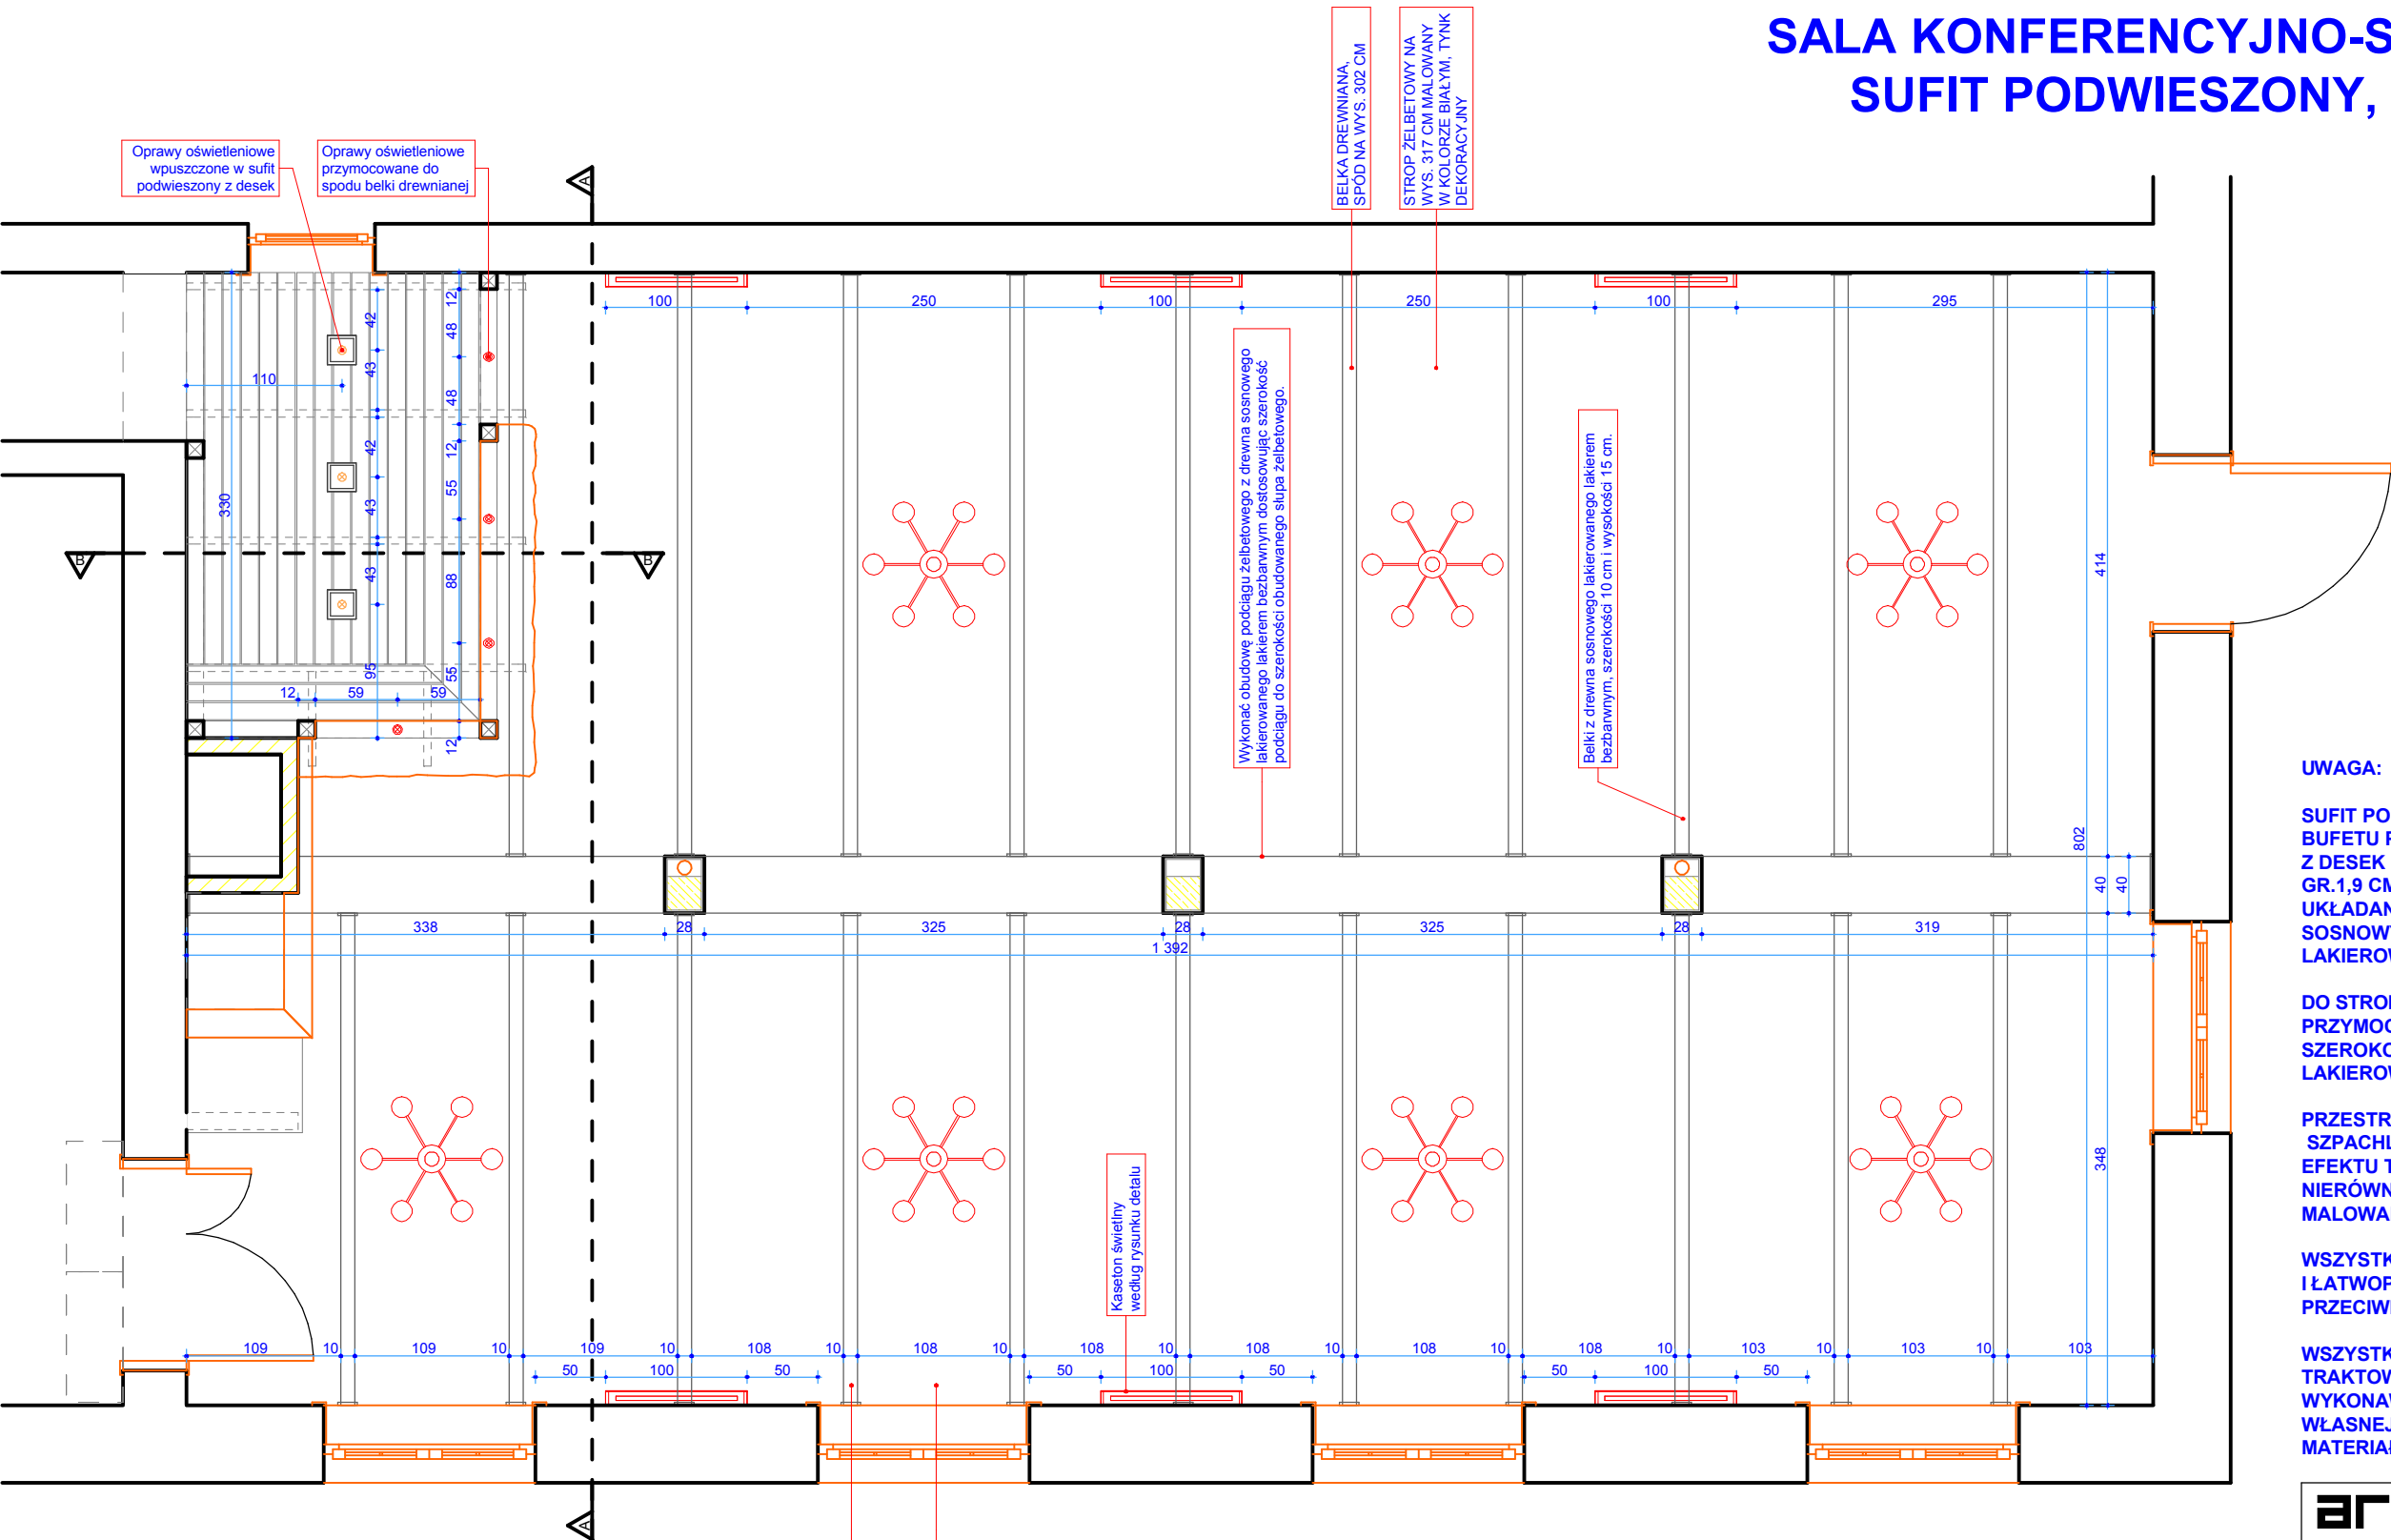


SALA KONFERENCYJNO-SZKOLENIOWA
SUFIT PODWIESZONY, OŚWIETLENIE
skala 1:50



UWAGA:

SUFIT PODWIESZONY W POMIESZCZENIU BUFETU POCZĘSTUNKOWEGO WYKONAĆ Z DESEK SOSNOWYCH GR.1,9 CM I SZER. OK.20 CM NA WYS.246 CM UKŁADANYCH NA JĘTKACH DREWNIANYCH SOSNOWYCH O WYM. 5X15 CM LAKIEROWANE LAKIEREM BEZBARWNYM.



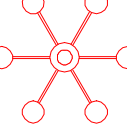

DO STROPU ŻELBETOWEGO PRZYMOCOWAĆ BELKI DREWNIANE SZEROKOŚCI 10CM I WYSOKOŚCI 15 CM LAKIEROWANE LAKIEREM BEZBARWNYM.

PRZESTRZENIE MIĘDZY BELKAMI POKRYTE SZPACHLĄ GIPSOWĄ DO UZYSKANIA EFEKTU TRADYCYJNEGO NIERÓWNOMIERNEGO TYNKU MAŁOWANEGO NA KOLOR BIAŁY.

WSZYSTKIE ELEMENTY DREWNIANE I ŁATWOPALNE NALEŻY ZABEZPIECZYĆ PRZECIWPOŻAROWO.

WSZYSTKIE PODANE WYMIARY NALEŻY TRAKTOWAĆ ORIENTACYJNIE. WYKONAWCA POWINIEN DOKONAĆ WŁASNEJ INWENTARYZACJI I WYLICZEŃ MATERIAŁÓW.

OZNACZENIA

-  OPRAWA HALOGENOWA KIERUNKOWA DO WBUDOWANIA W SUFIT PODWIESZONY
-  OPRAWA HALOGENOWA MEBLOWA
-  ŻYRANDOL / ZWIS PODWIESZANY DO STROPU ŻELBETOWEGO
-  KASETON ŚWIETLNY 100X100 CM WEDŁUG RYSUNKU DETALU

UWAGA:
OPRAWY OŚWIETLENIOWE WEDŁUG OPRACOWANIA BRANŻY ELEKTRYCZNEJ.

ARCHITECTUS PRACOWNIA PROJEKTOWA 10-686 OLSZTYN, UL. JANA BOENIGKA 13/2 TEL. 504-700-878			
INWESTOR: GMINA MYSZYŃCIEC UL. PLAC WOLNOŚCI 60 07-430 MYSZYŃCIEC			
OBIEKT: WYPOSAŻENIE BUDYNKU REGIONAL- NEGO CENTRUM KULTURY KURPIOWSKIEJ W MYSZYŃCU, DZ. NR 711/2			
PROJEKTOWAŁ: mgr inż. arch. Szymon Chomiccki nr uprawnień proj. 5/WMOKK/2007			PODPIS:
TEMAT: SALA KONF.-SZKOL.- SUFIT PODWIESZONY, OŚWIETLENIE			
BRANŻA: ARCHITEKTURA WNETRZ	DATA: 11.2010	SKALA: 1:50	NR RYS.: A/8