


MUZEUM REGIONALNE
SKANSEN BUDOWNICTWA KURPIOWSZCZYZNY
RZUT BUDOWLANY
skala 1:50

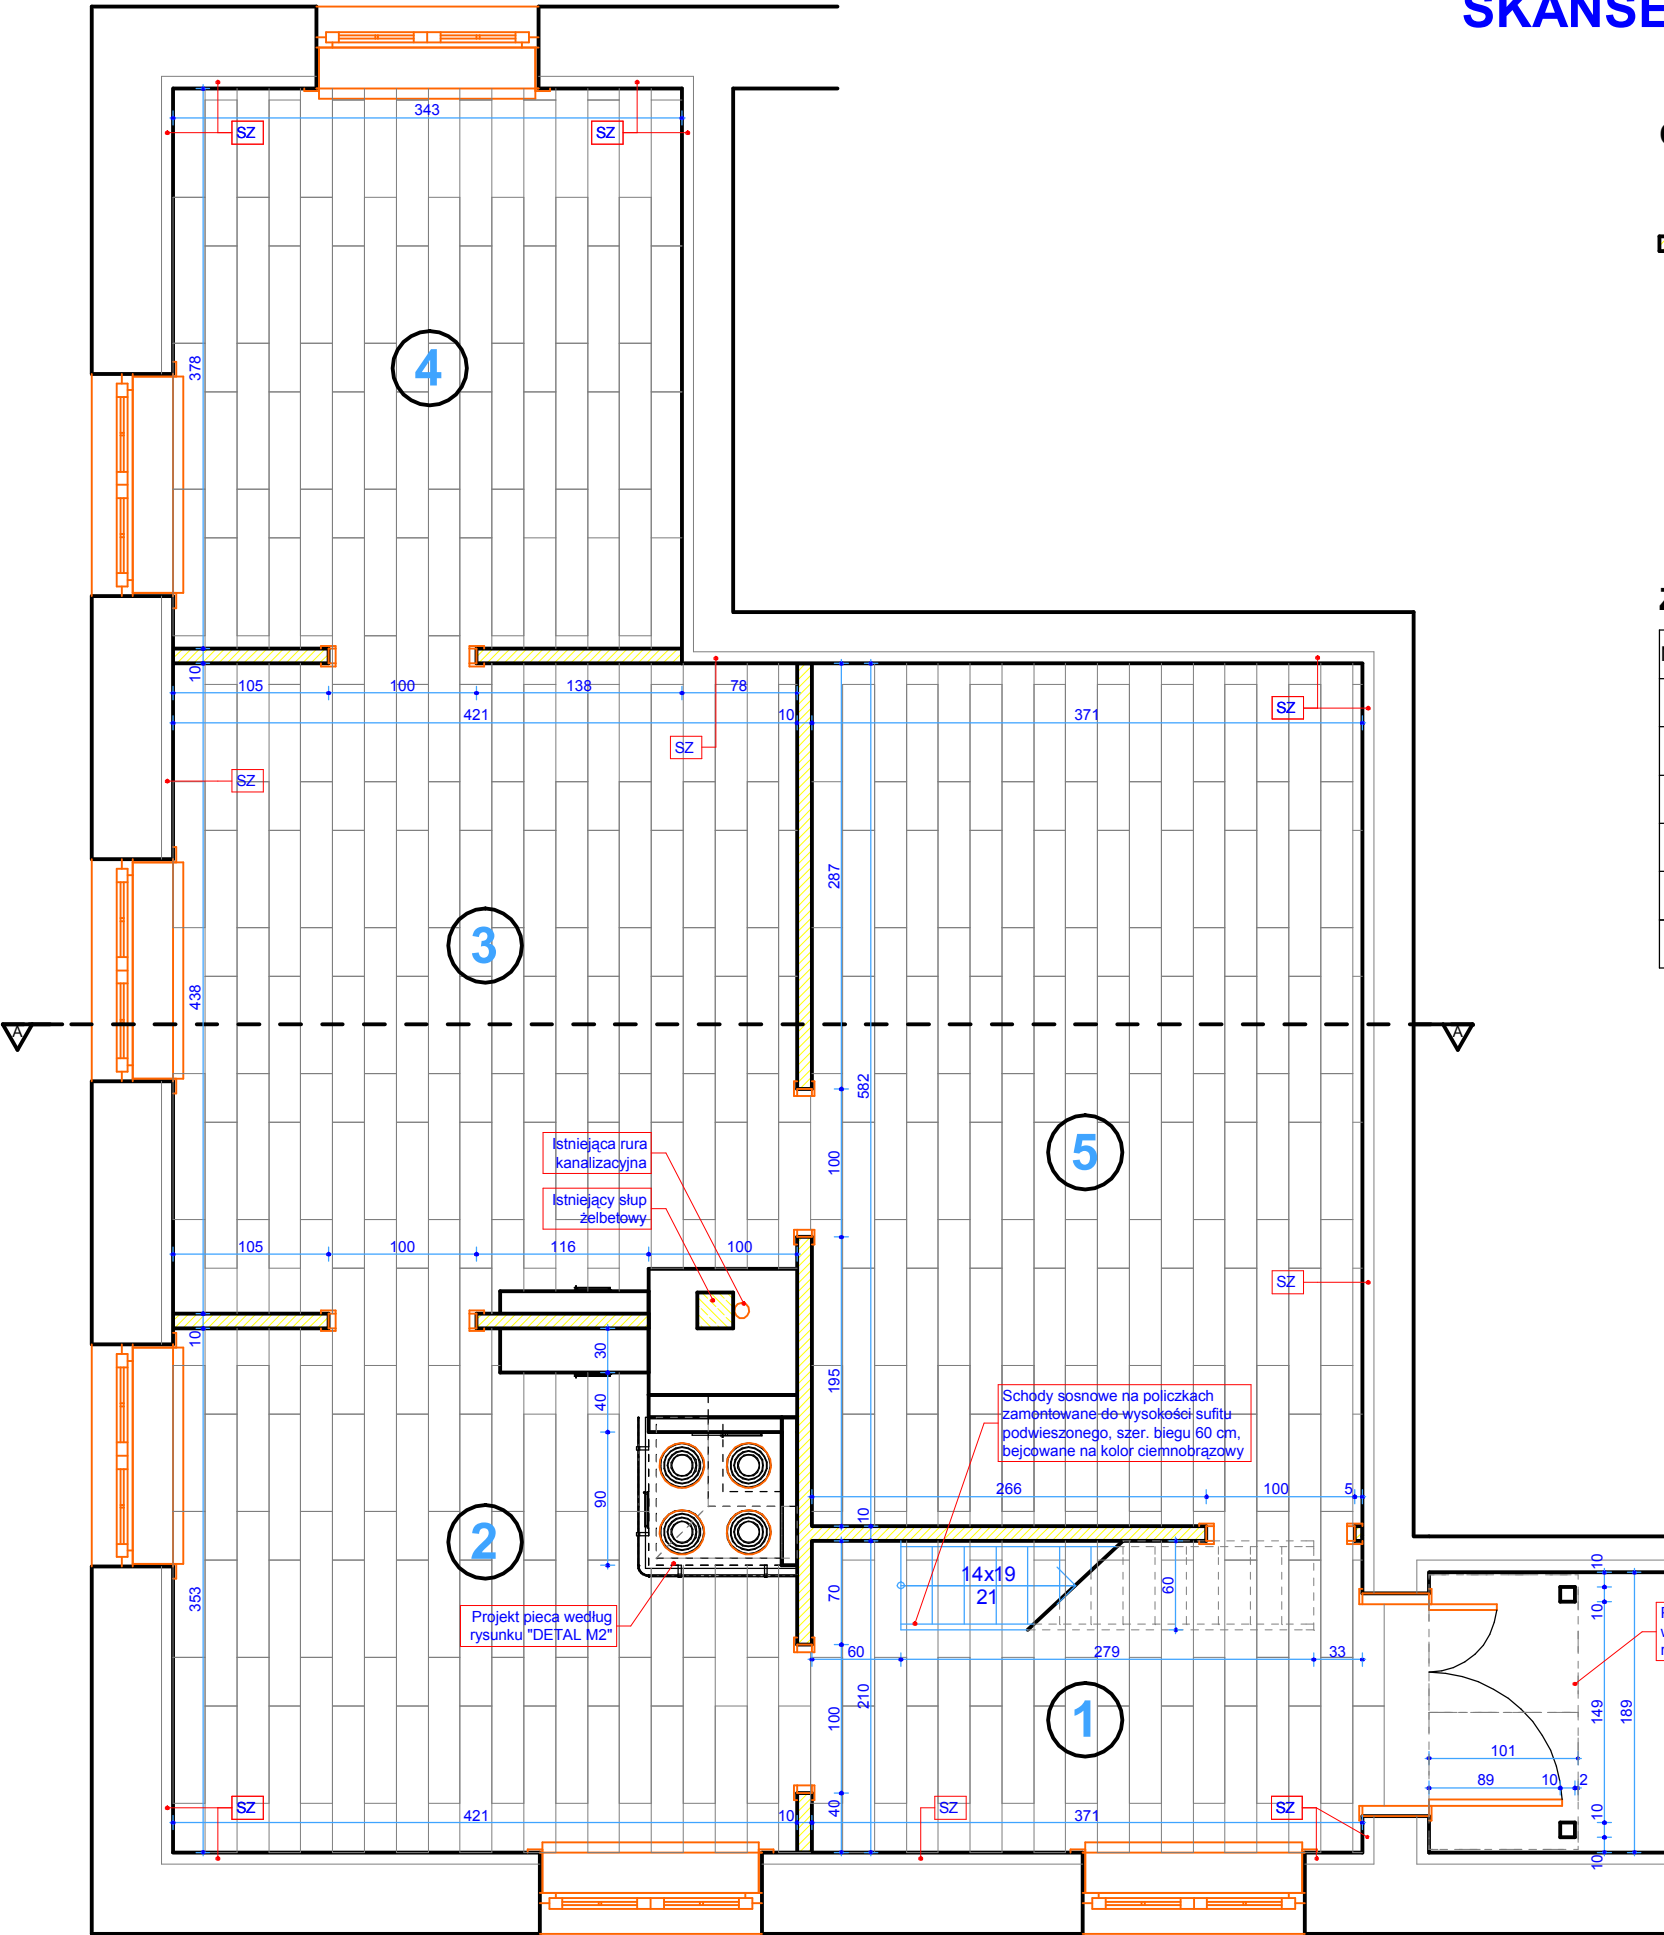

OZNACZENIA

- ŚCIANKA DZIAŁOWA NA PEŁNĄ WYS. POMIESZCZENIA (317 CM) WYKONANA W TECHNOLOGII BALA DREWNIANEGO (JAK OBUDOWA ŚCIAN ZEWNĘTRZNYCH), MAŁOWANA W KOLORZE BIAŁYM
- SZ ISTNIEJĄCA OBUDOWA ŚCIAN ZEWNĘTRZNYCH WYKONANYCH W TECHNOLOGII BALA DREWNIANEGO MAŁOWANA W KOLORZE BIAŁYM
- GR PŁYTKI GRESOWE DREWNOPODOBNE, FUGA W KOLORZE GRESU
- DESKI/BELKI SUFIT PODWIESZONY Z DESEK SOSNOWYCH GR. 1,9 CM I SZER. OKOŁO 20 CM UKŁADANYCH NA BELKACH DREWNIANYCH SOSNOWYCH O WYM. 10X15 CM BEJCOWANE W KOLORZE CIEMNOBRĄZOWYM

ZESTAWIENIE POMIESZCZEŃ

NR POM.	NAZWA POMIESZCZENIA	POW. (M2)	WYS. POM. (NETTO)	RODZAJ POSADZKI	RODZAJ WYK.ŚCIAN	KOLOR ŚCIAN	RODZAJ SUFITU
1	SIEŃ	7,80	2,70/3,17	GR	SM	BIAŁY	DESKI/BELKI
2	KOMORA	12,97	2,70/3,17	GR	SM	BIAŁY	DESKI/BELKI
3	DUŻA IZBA	18,00	2,70/3,17	GR	SM	BIAŁY	DESKI/BELKI
4	ALKIERZ	12,97	2,70/3,17	GR	SM	BIAŁY	DESKI/BELKI
5	POM. WYSTAW TYMCZASOWYCH	21,61	2,70/3,17	GR	SM	BIAŁY	BELKI
RAZEM POWIERZCHNIA UŻYTKOWA		73,35					

UWAGA:

OPASKI WOKÓŁ OKIEN, PARAPETY NALEŻY POLAKIEROWAĆ LAKIEREM BEZBARWNYM. OPASKI WOKÓŁ OTWORÓW DRZWIOWYCH WYKONAĆ Z DESEK SOSNOWYCH LAKIEROWANYCH LAKIEREM BEZBARWNYM.

WSZYSTKIE ELEMENTY DREWNIANE I ŁATWOPALNE NALEŻY ZABEZPIECZYĆ PRZECIWPOŻAROWO.

WSZYSTKIE PODANE WYMIARY NALEŻY TRAKTOWAĆ ORIENTACYJNIE. WYKONAWCA POWINIEN DOKONAĆ WŁASNEJ INWENTARYZACJI I WYLICZEŃ MATERIAŁÓW.

ARCHITECTUS
PRACOWNIA PROJEKTOWA
10-686 OLSZTYN, UL. JANA BOENIGKA 13/2 TEL. 504-700-878

INWESTOR: GMINA MYSZYŃCIEC
UL. PLAC WOLNOŚCI 60
07-430 MYSZYŃCIEC

OBIEKT: WYPOSAŻENIE BUDYNKU REGIONALNEGO CENTRUM KULTURY KURPIOWSKIEJ W MYSZYŃCU, DZ. NR 711/2

PROJEKTOWAŁ: mgr inż. arch. Szymon Chomicki
nr uprawnień proj. 5/WMOKK/2007

PODPIS:

TEMAT: MUZEUM REGIONALNE
RZUT BUDOWLANY

BRANŻA: ARCHITEKTURA WNEŹRZ
DATA: 11.2010
SKALA: 1:50
NR RYS.: A/1