
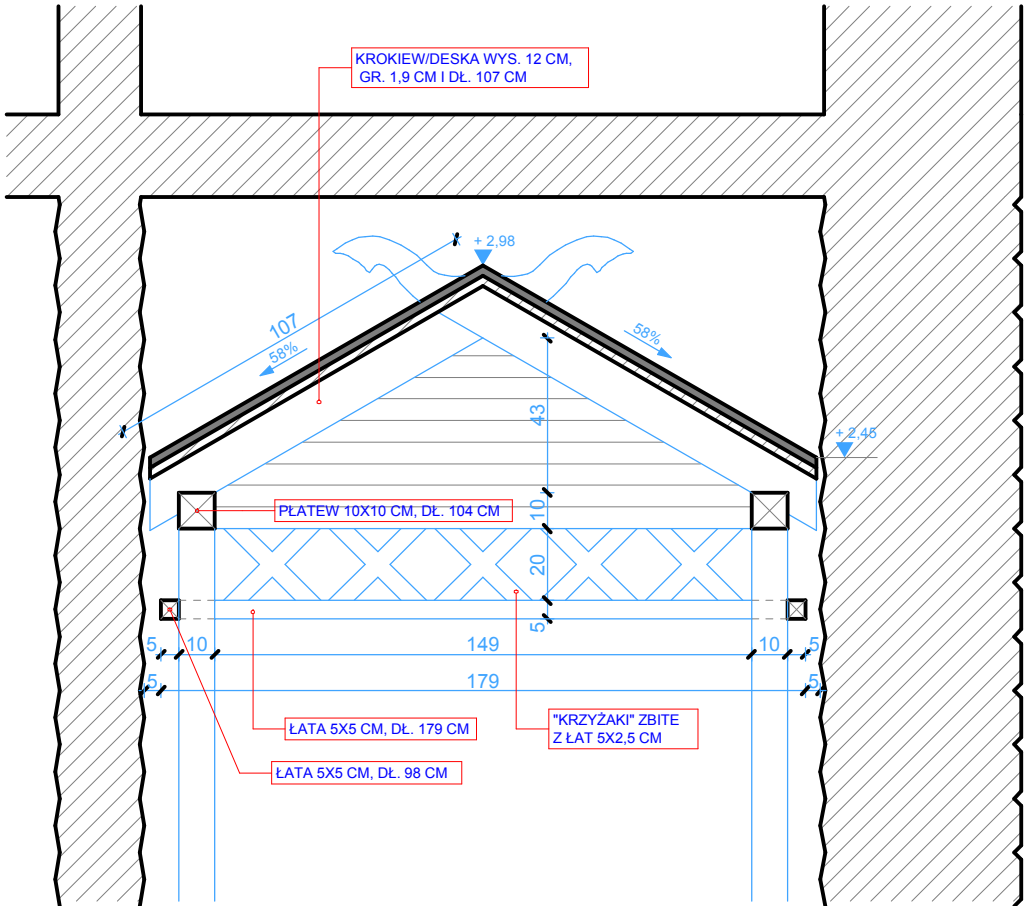
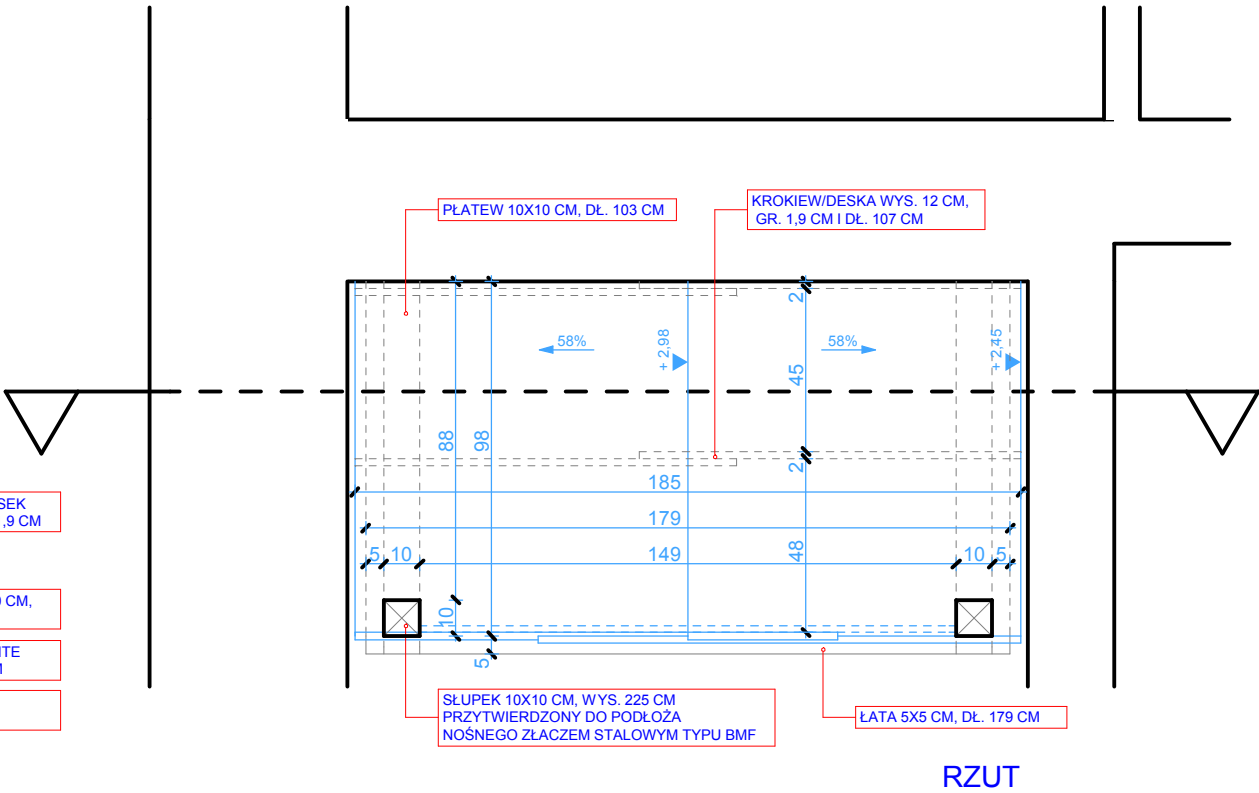


PROJEKT ZADASZENIA NAD WEJŚCIEM
DETAL M1
skala 1:20

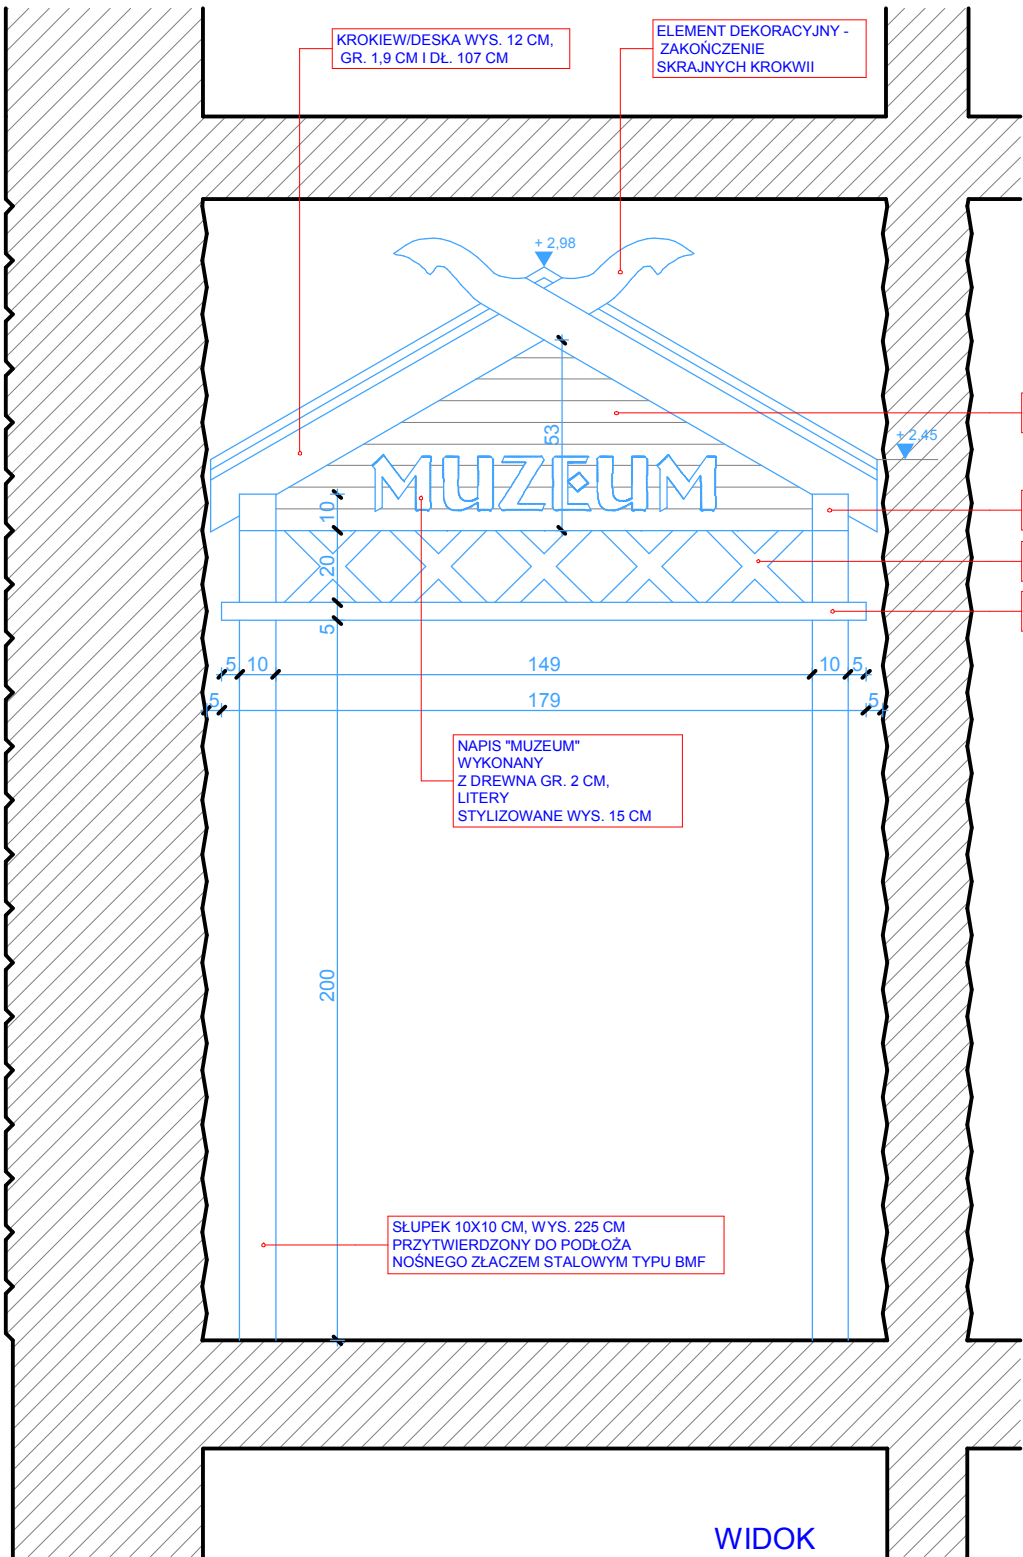

UWAGA:

WSZYSTKIE DREWNIANE ELEMENTY ZADASZENIA WEJŚCIA DO MUZEUM REGIONALNEGO WYKONAĆ Z DREWNA SOSNOWEGO LAKIEROWANEGO LAKIEREM BEZBARWNYM. POKRYCIE ZADASZENIA GONTEM DREWNIANYM IDENTYCZNYM JAK POKRYCIE DACHU BUDYNKU. GONT PRZYBIJANY GWOŹDZIAMI DO PŁYTY OSB GR. 2 CM

WSZYSTKIE ELEMENTY DREWNIANE I ŁATWOPALNE NALEŻY ZABEZPIECZYĆ PRZECIWPOŻAROWO.

WSZYSTKIE PODANE WYMIARY NALEŻY TRAKTOWAĆ ORIENTACYJNIE. WYKONAWCA POWINIEN DOKONAĆ WŁASNEJ INWENTARYZACJI I WYLICZEŃ MATERIAŁÓW.

ARCHITECTUS PRACOWNIA PROJEKTOWA 10-686 OLSZTYN, UL. JANA BOENIGKA 13/2 TEL. 504-700-878			
INWESTOR:		GMINA MYSZYŃCIEC UL. PLAC WOLNOŚCI 60 07-430 MYSZYŃCIEC	
OBIEKT:		WYPOSAŻENIE BUDYNKU REGIONALNEGO CENTRUM KULTURY KURPIOWSKIEJ W MYSZYŃCU, DZ. NR 711/2	
PROJEKTOWAŁ:		mgr inż. arch. Szymon Chomicki nr uprawnień proj. 5/W/MOKK/2007	
TEMAT:		PROJEKT ZADASZENIA NAD WEJŚCIEM, DETAL M1	
BRANŻA:	DATA:	SKALA:	NR RYS.:
ARCHITEKTURA WNĘTRZ	11.2010	1:20	A/5