


**MUZEUM REGIONALNE
SKANSEN BUDOWNICTWA KURPIOWSZCZYZNY
PRZEKRÓJ A-A
skala 1:50**

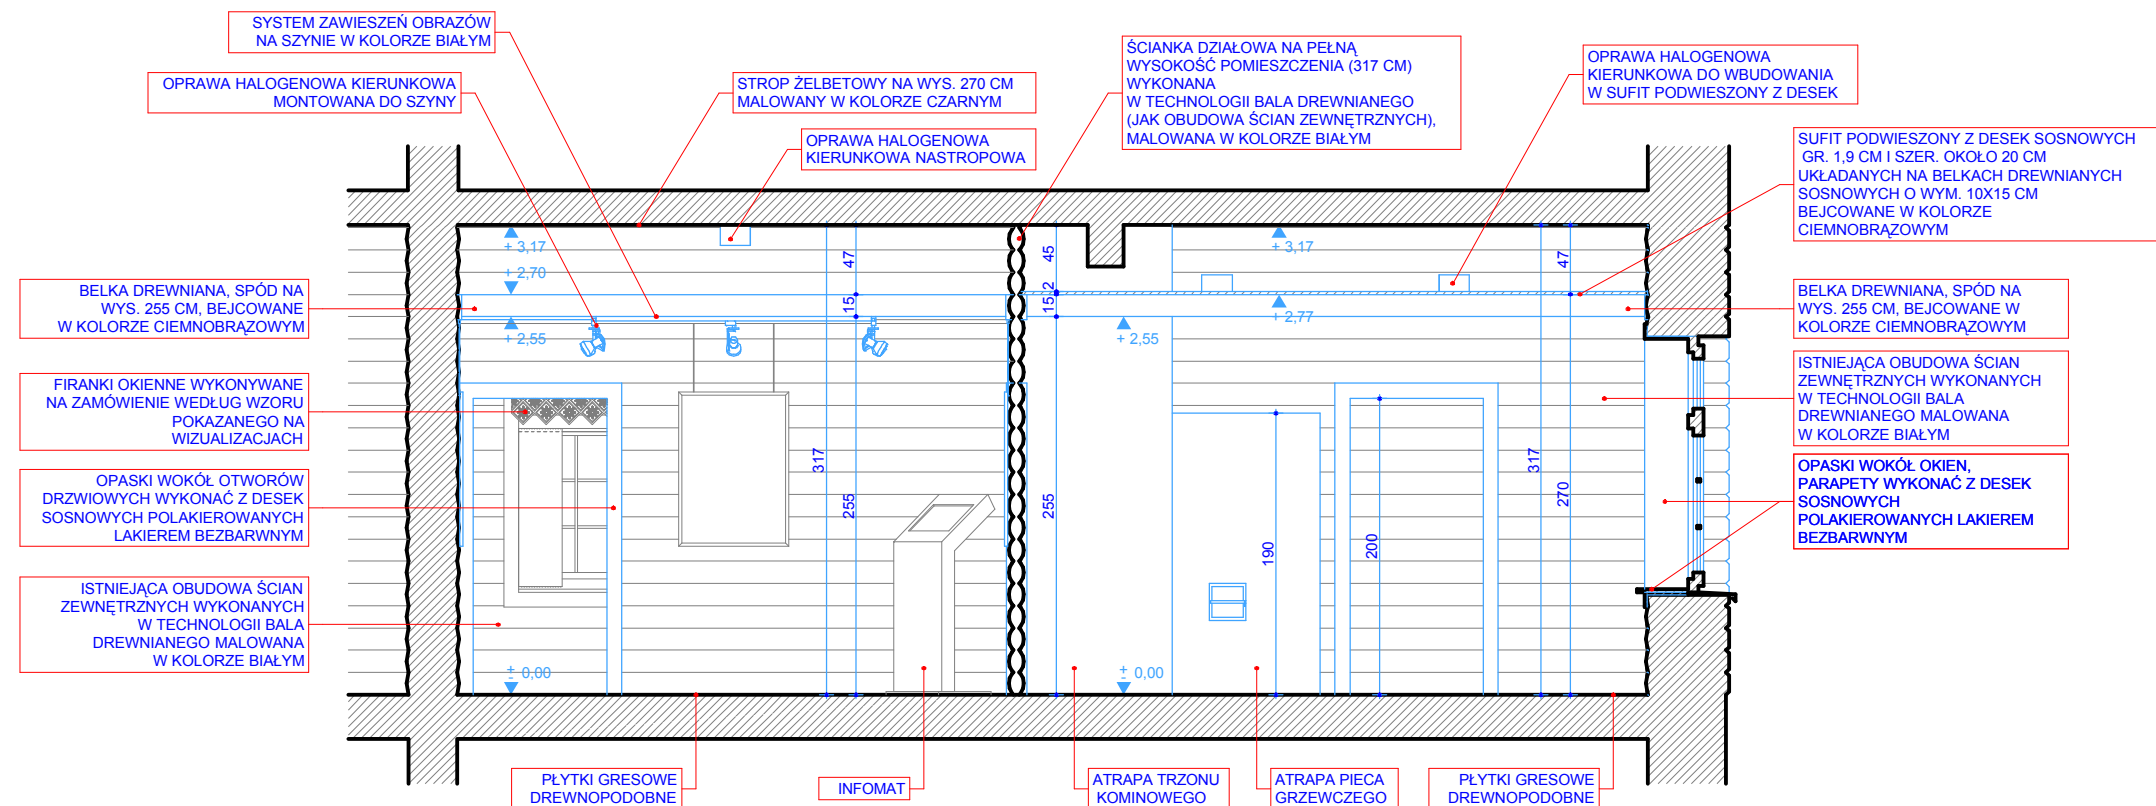

UWAGA:

**WSZYSTKIE ELEMENTY DREWNIANE
I ŁATWOPALNE NALEŻY ZABEZPIECZYĆ
PRZECIWPOŻAROWO.**

**WSZYSTKIE PODANE WYMIARY NALEŻY
TRAKTOWAĆ ORIENTACYJNIE.
WYKONAWCA POWINIEN DOKONAĆ WŁASNEJ
INWENTARYZACJI I WYLICZEŃ MATERIAŁÓW.**

ARCHITECTUS PRACOWNIA PROJEKTOWA 10-686 OLSZTYN, UL. JANA BOENIGKA 13/2 TEL. 504-700-878			
INWESTOR: GMINA MYSZYNIĘC UL. PLAC WOLNOŚCI 60 07-430 MYSZYNIĘC			
OBIEKT: WYPOSAŻENIE BUDYNKU REGIONAL- NEGOCENTRUM KULTURY KURPIOWSKIEJ W MYSZYŃNCU, DZ. 711/2			
PROJEKTOWAŁ: mgr inż. arch. Szymon Chomiccki nr uprawnień proj. 5/W/MOKK/2007		PODPIS: 	
TEMAT: MUZEUM REGIONALNE PRZEKRÓJ A-A			
BRANŻA: ARCHITEKTURA WNETRZ	DATA: 11.2010	SKALA: 1:50	NR RYS.: A/4