


ARANŻACJA POKOI GOŚCINNYCH
RZUT PODDASZA, SKALA 1:100

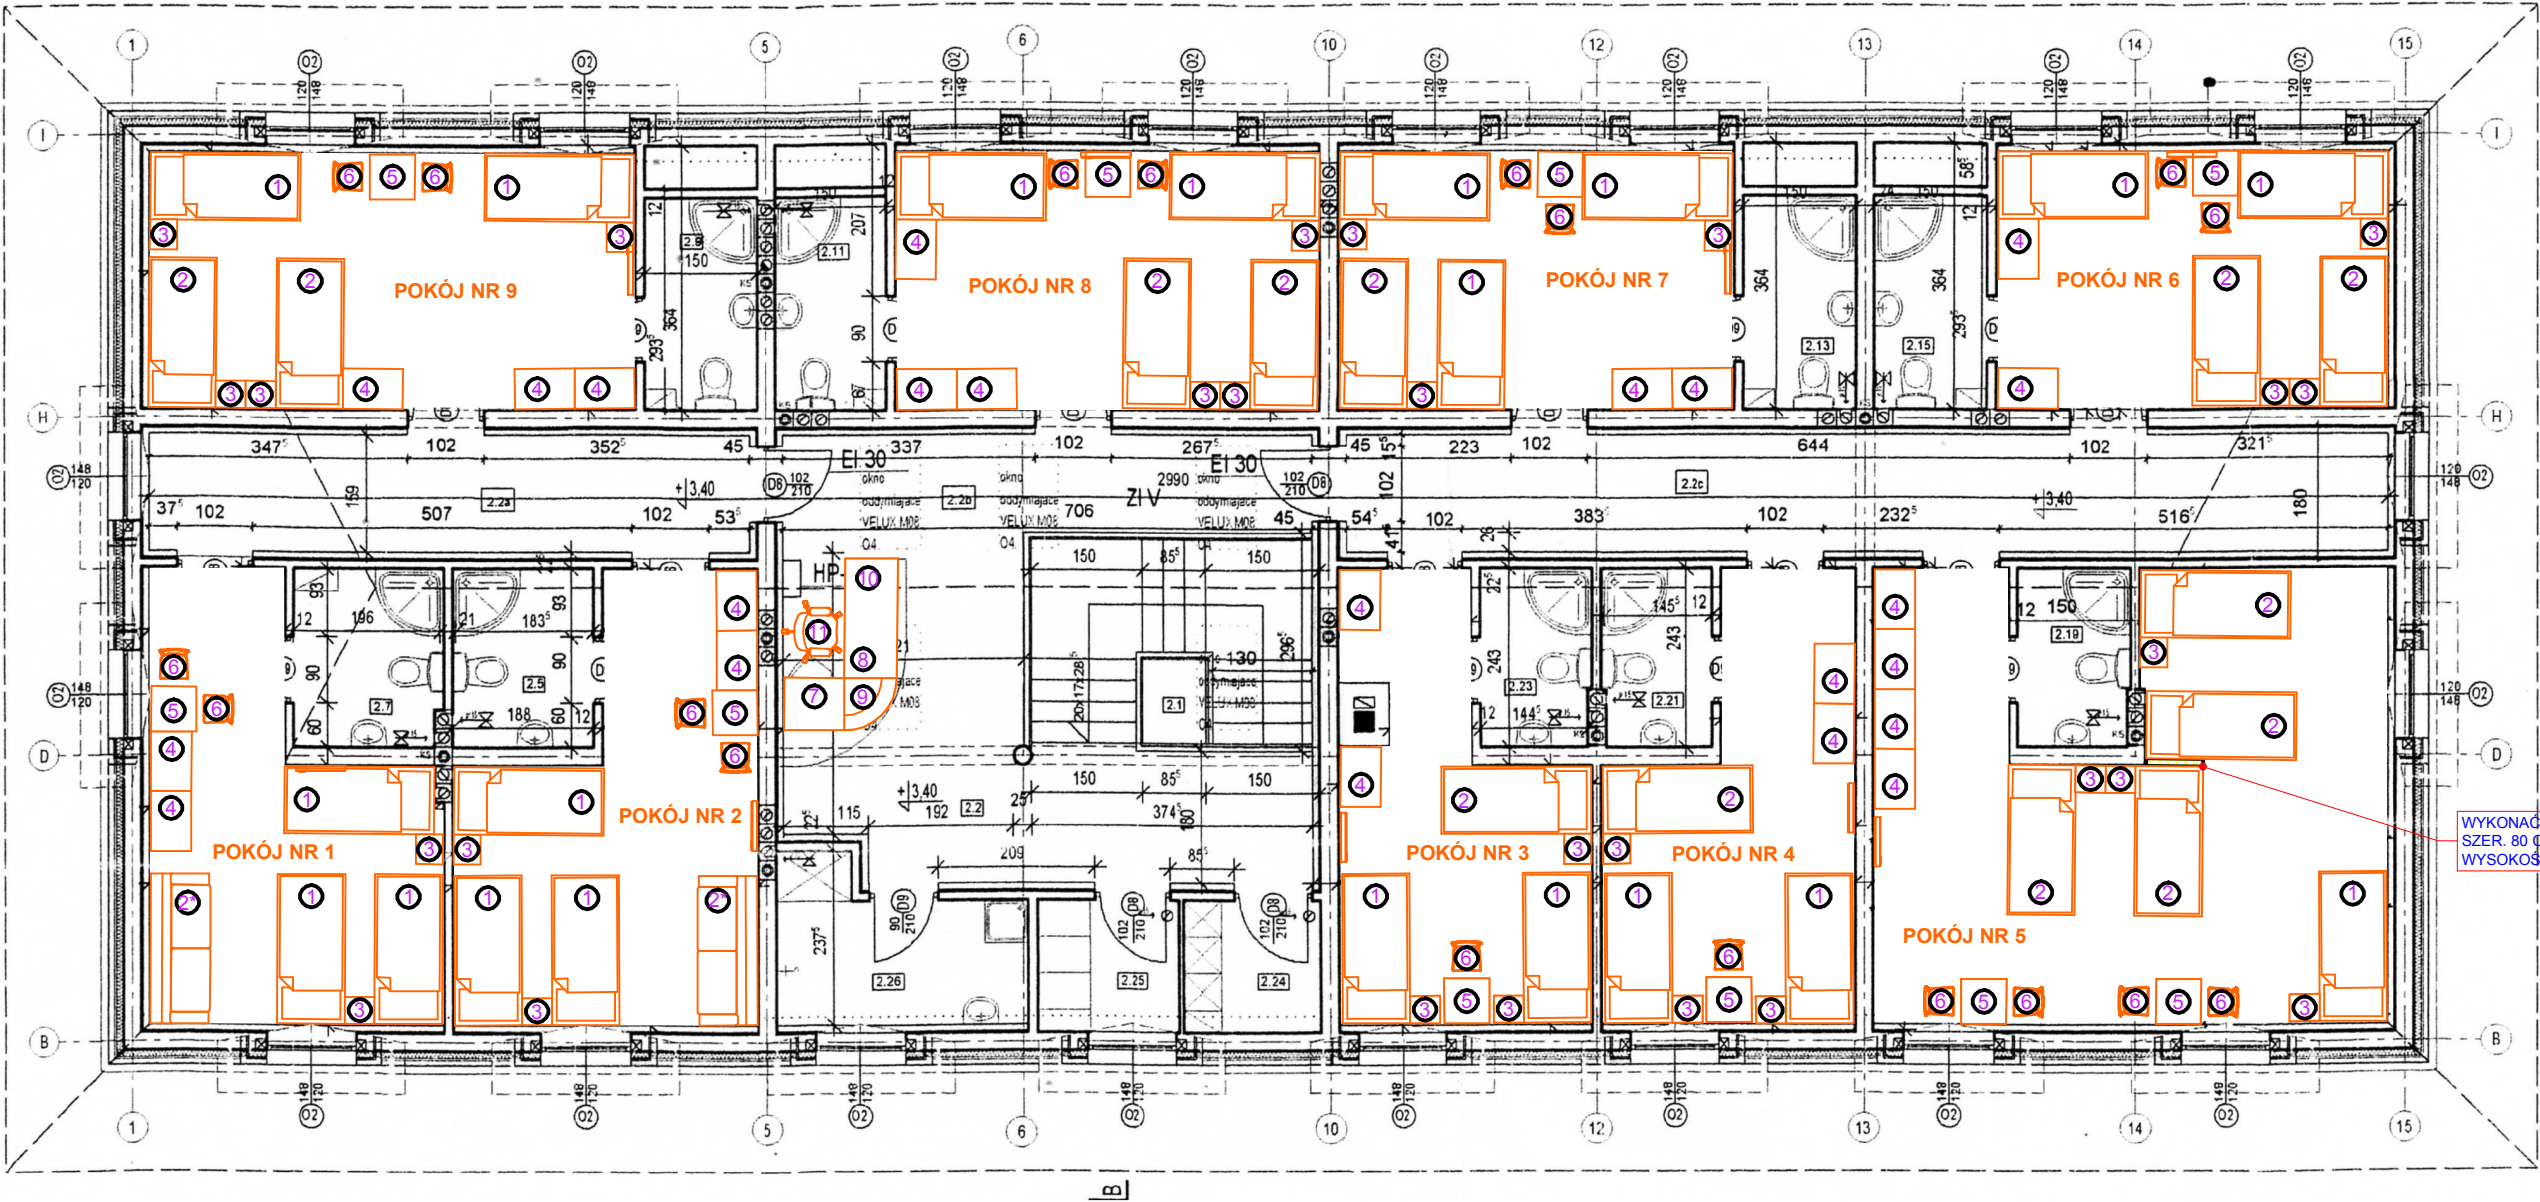

ZESTAWIENIE MEBLI

SYMBOL	NAZWA	SZTUK
	TAPCZAN POJEDYNCZY SOSNOWY 90X200 CM	20
	ŁÓŻKO PIĘTROWE SOSNOWE 90X200 CM	13
	MATERAC PIANKOWY DO ŁÓŻKA 90X200X8 CM	33
	SOFA ROZKŁADANA Z FUNKCJĄ SPANIA TKANINA W KOLORZE BEŻOWYM	2
	SZAFKA NOCNA SOSNOWA 40X33 CM	27
	SZAFKA UBRANIOWA SOSNOWA 80X54 CM	22
	STOLIK ŚNIADANIOWY SOSNOWY 60X60 CM WYS. 75 CM	10

ZESTAWIENIE MEBLI

SYMBOL	NAZWA	SZTUK
	KRZESŁO SOSNOWE	18
	LADA RECEPCYJNA 70X80 CM W KOLORZE BUK LUB PODOBNA	1
	LADA RECEPCYJNA 70X160 CM W KOLORZE BUK LUB PODOBNA	1
	LADA RECEPCYJNA 70X70 CM W KOLORZE BUK LUB PODOBNA	1
	KONTENER DO LADY RECEPCYJNEJ 43X52 CM W KOLORZE BUK LUB PODOBNY	1
	FOTEL BIUROWY	1
	TELEWIZOR LCD 26" + UCHWYT MONTAŻOWY DO ŚCIANY	9

ARCHITECTUS
PRACOWNIA PROJEKTOWA
10-686 OLSZTYN, UL. JANA BOENIGKA 13/2 TEL. 504-700-878

INWESTOR:
GMINA MYSZYŃCIEC
UL. PLAC WOLNOŚCI 60
07-430 MYSZYŃCIEC

OBIEKT:
WYPOSAŻENIE BUDYNKU REGIONALNEGO
CENTRUM KULTURY KURPIOWSKIEJ
W MYSZYŃCU, DZ. NR 711/2

PROJEKTOWAŁ:
mgr inż. arch. Szymon Chomicki
nr uprawnień proj. 5/WMOKK/2007

PODPIS:

TEMAT: ARANŻACJA POKOI GOŚCINNYCH
NA PODDASZU

BRANŻA: ARCHITEKTURA WNĘTRZ	DATA: 11.2010	SKALA: 1:100	NR RYS.: A/12
--	-------------------------	------------------------	-------------------------