


SALA KONFERENCYJNO-SZKOLENIOWA
ARANŻACJA
skala 1:50

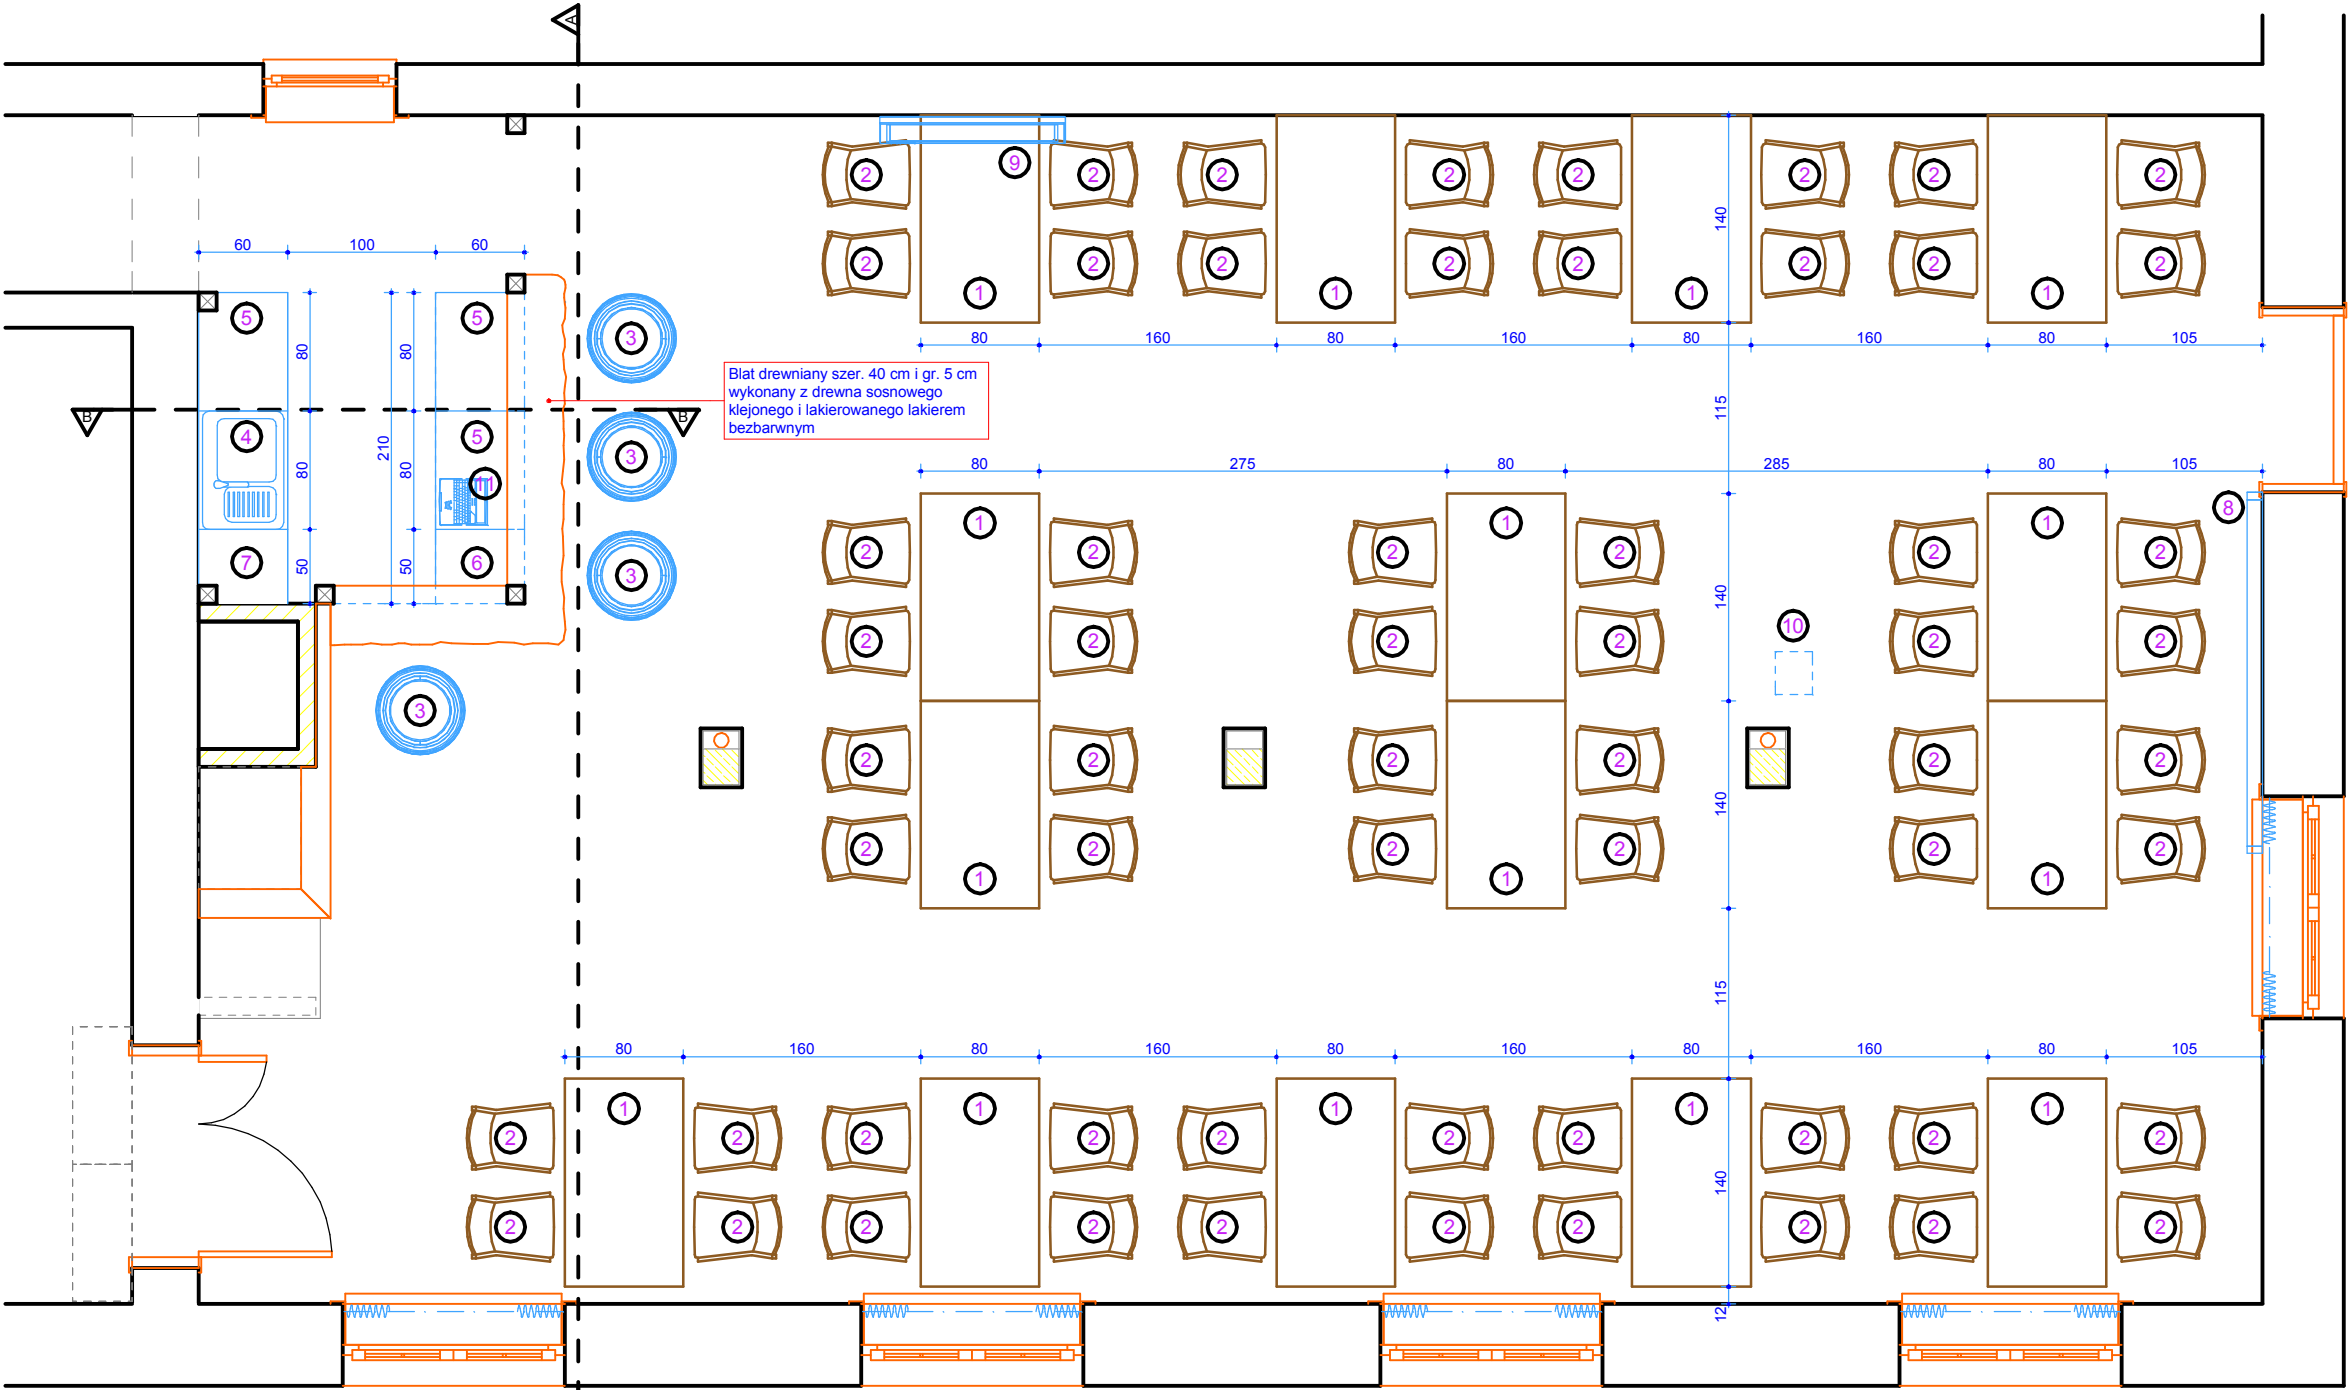

Blat drewniany szer. 40 cm i gr. 5 cm
wykonany z drewna sosnowego
klejonego i lakierowanego lakierem
bezbarnym

- 8
EKRAN PROJEKCYJNY FORMAT 4:3
240X180 CM
- 9
TELEWIZOR LCD 50 "
- 10
PROJEKTOR MULTIMEDIALNY
- 11
LAPTOP

UWAGA:

OPASKI WOKÓŁ OKIEN, PARAPETY NALEŻY
POLAKIEROWAĆ LAKIEREM BEZBARWNYM.
OPASKI WOKÓŁ OTWORÓW DRZWIOWYCH
WYKONAĆ Z DESEK SOSNOWYCH
LAKIEROWANYCH LAKIEREM
BEZBARWNYM.

WSZYSTKIE ELEMENTY DREWNIANE
I ŁATWOPALNE NALEŻY ZABEZPIECZYĆ
PRZECIWPOŻAROWO.

WSZYSTKIE PODANE WYMIARY NALEŻY
TRAKTOWAĆ ORIENTACYJNIE.
WYKONAWCA POWINIEN DOKONAĆ
WŁASNEJ INWENTARYZACJI I WYLICZEŃ
MATERIAŁÓW.


ZESTAWIENIE MEBLI

SYMBOL	NAZWA	SZTUK
1	STÓŁ SOSNOWY 80X140 CM	15
2	KRZESŁO SOSNOWE	60
3	BECZKA DREWNIANA W KOLORZE DĘBOWYM O WYSOKOŚCI OKOŁO 70 CM, GÓRNY DEKIEL PRZYKRYTY PODUSZKĄ OKRĄGLĄ W KOLORZE KREMOWYM	4

OZNACZENIA



FIRANKI OKIENNE WYKONYWANE NA ZAMÓWIENIE WEDŁUG
WZORU POKAZANEGO NA WIZUALIZACJACH.

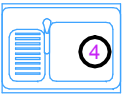

SZAFKA DWUSKRZYDŁOWA SOSNOWA 60X80 CM
WYS. 85 CM ZE ZLEWOZMYWAKIEM JEDNOKOMOROWYM
Z OCIEKACZEM - 1 SZT.



SZAFKA DWUSKRZYDŁOWA SOSNOWA 60X80 CM
WYS. 85 CM - 3 SZT.



SZAFKA Z 4 SZUFLADAMI SOSNOWA 60X50 CM
WYS. 85 CM - 1 SZT.



SZAFKA JEDNOSKRZYDŁOWA SOSNOWA 60X50 CM
WYS. 85 CM - 1 SZT.

UWAGA: SZAFKI KUCHENNE PRZEKRYTE BLATEM KUCHENNYM
Z DREWNA KLEJONEGO SOSNOWEGO O SZER. 60 CM.

ARCHITECTUS PRACOWNIA PROJEKTOWA 10-686 OLSZTYN, UL. JANA BOENIGKA 13/2 TEL. 504-700-878			
INWESTOR:		GMINA MYSZYŃCIEC UL. PLAC WOLNOŚCI 60 07-430 MYSZYŃCIEC	
OBIEKT:		WYPOSAŻENIE BUDYNKU REGIONAL- NEGO CENTRUM KULTURY KURPIOWSKIEJ W MYSZYŃCU, DZ. NR 711/2	
PROJEKTOWAŁ:		mgr inż. arch. Szymon Chomiccki nr uprawnień proj. 5/WMOCK/2007	PODPIS:
TEMAT: SALA KONFERENCYJNO-SZKOL. ARANŻACJA			
BRANŻA:	DATA:	SKALA:	NR RYS.:
ARCHITEKTURA WNĘTRZ	11.2010	1:50	A/9