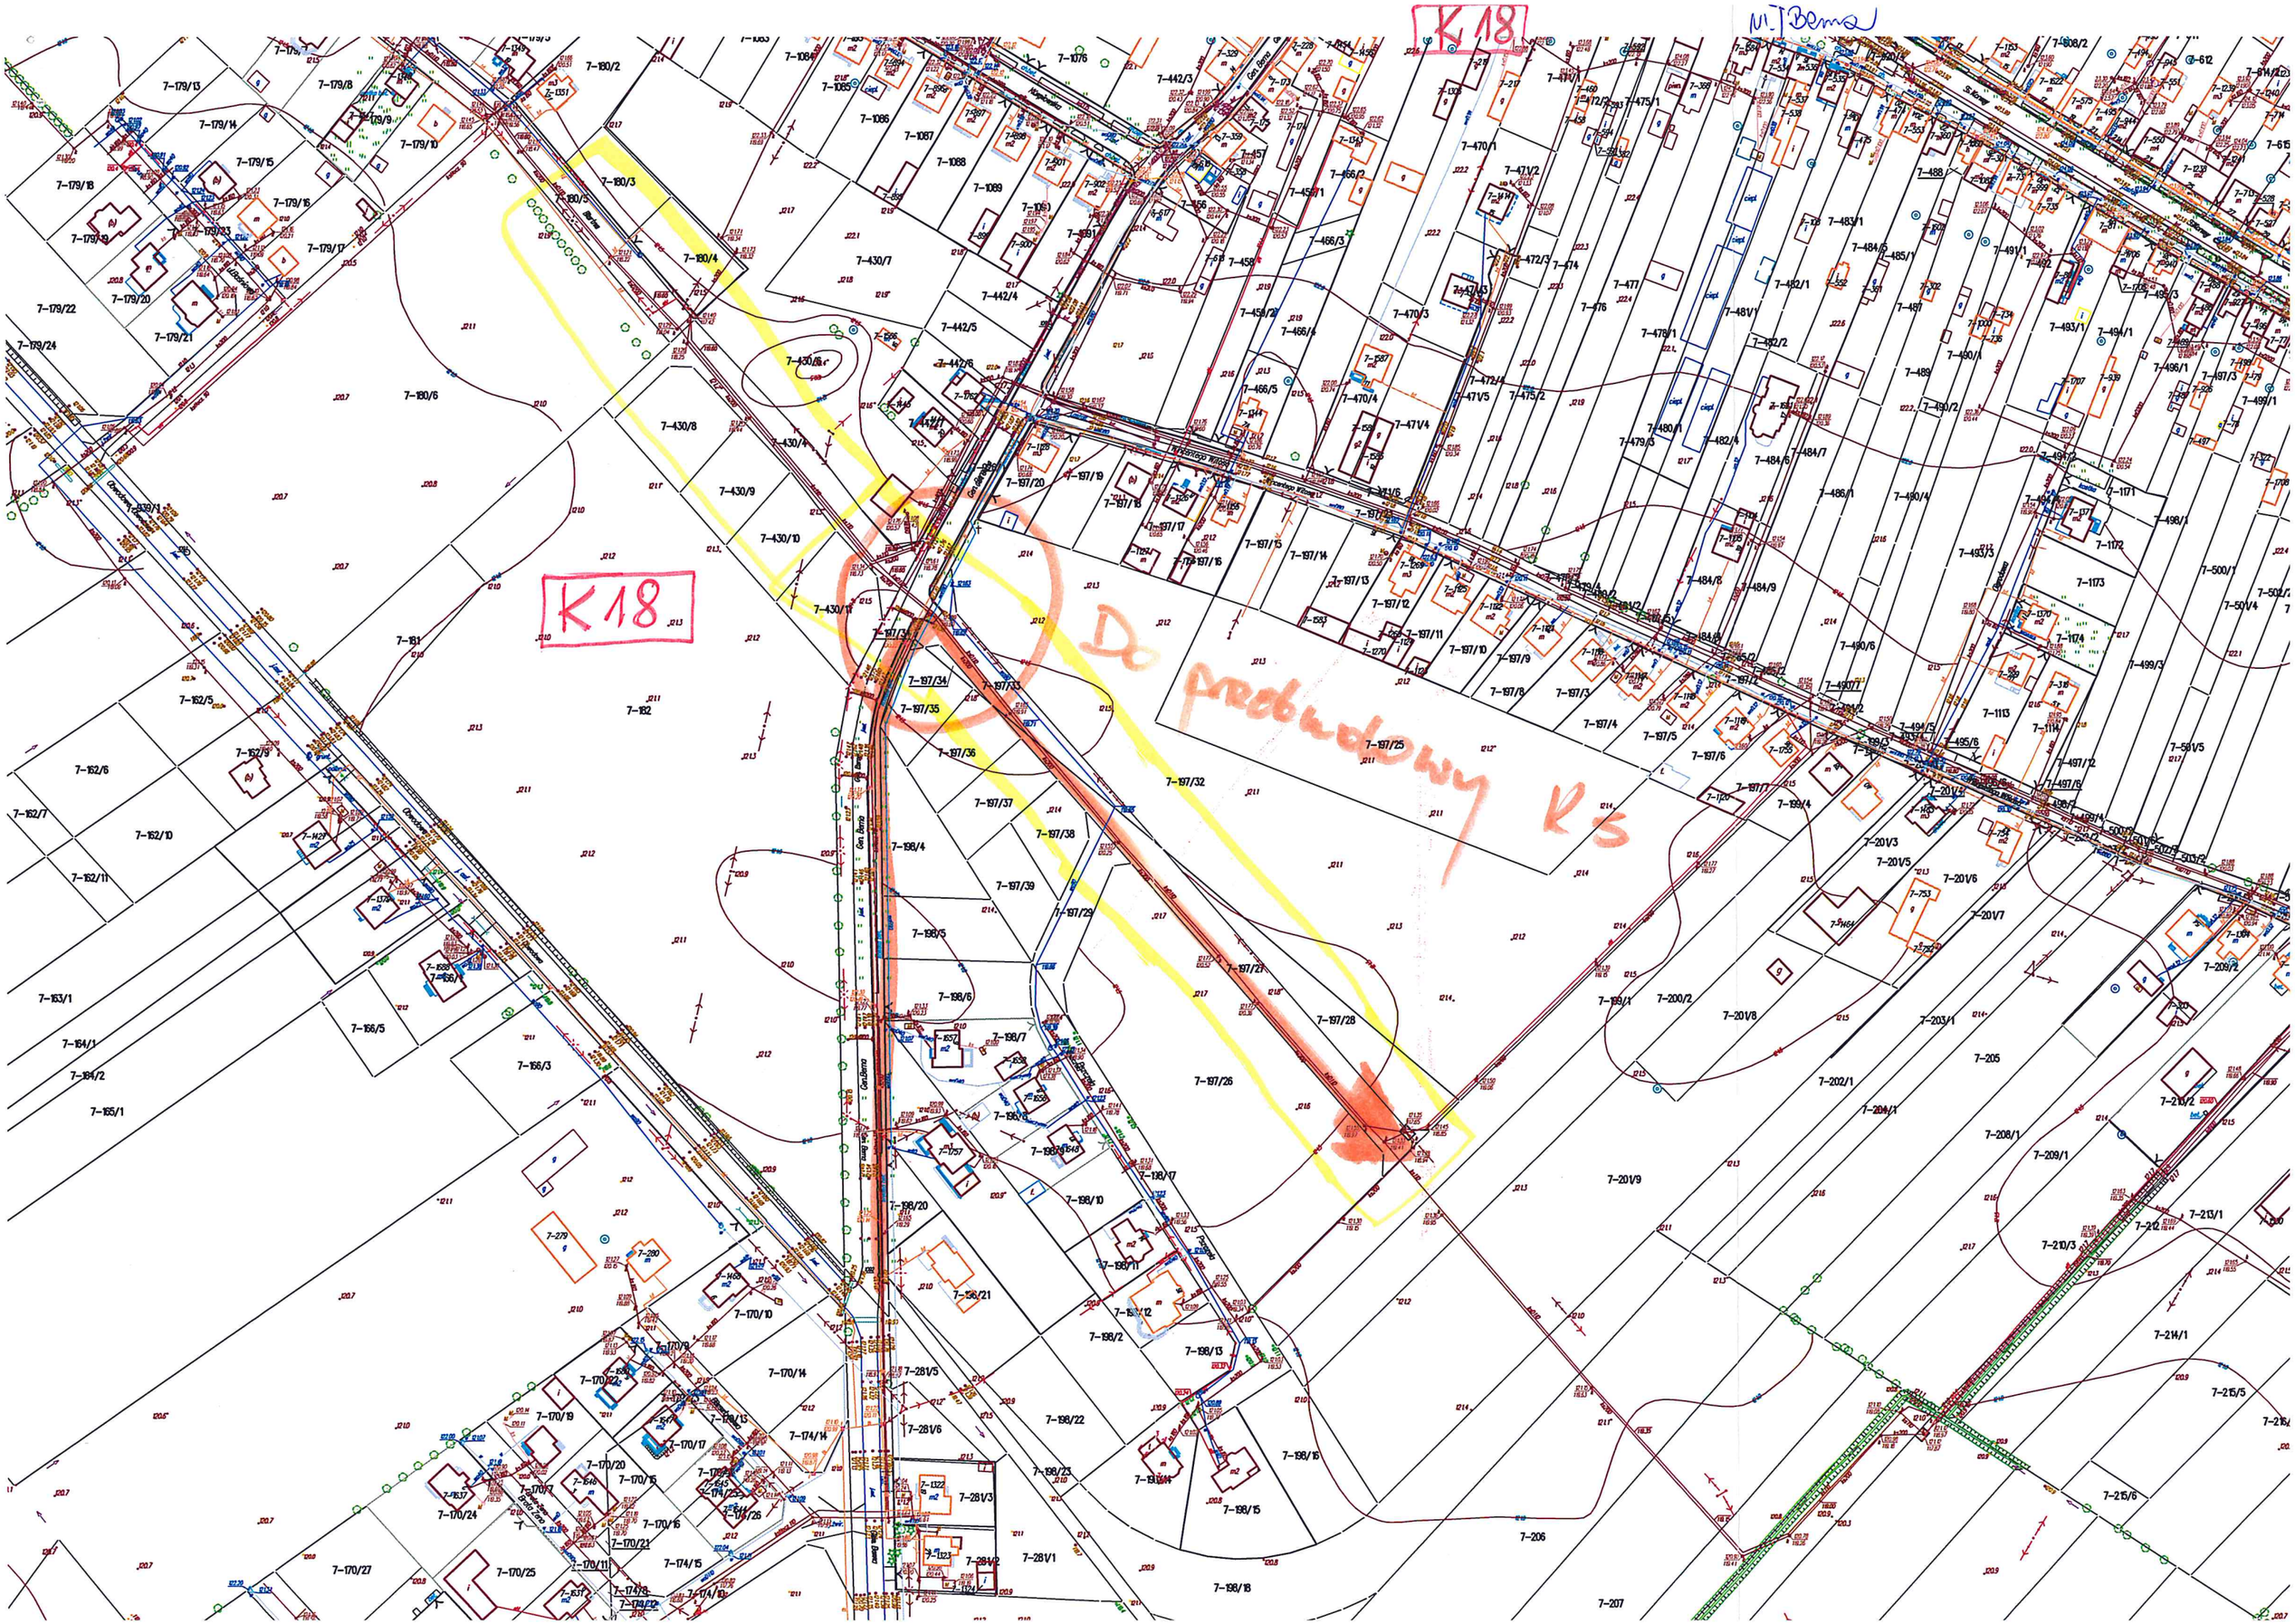
K18
K18
Do przebudowy Rs