

**UCHWAŁA NR XIV/141/16
RADY MIEJSKIEJ W MYSZYŃCU**

z dnia 26 października 2016 r.

w sprawie zaliczenia dróg do kategorii dróg gminnych

Na podstawie art. 7 ust. 2 i ust. 3 ustawy z dnia 21 marca 1985r. o drogach publicznych (t.j. Dz. U. z 2015r. poz. 460) oraz art. 40 ust. 1 ustawy z dnia 8 marca 1990r. o samorządzie gminnym (t.j. z 2016r. poz. 446 z późn. zm.) po zasięgnięciu opinii Zarządu Powiatu Ostrołęckiego uchwala się, co następuje:

§ 1.

1. Zalicza się następującą drogę, dotychczas niezaliczoną do żadnej kategorii dróg publicznych do kategorii dróg gminnych:
- od drogi powiatowej Nr 2505W – Pełty (Abramowo) o długości 2,6 km (działki o nr ewid. 1253, 1260, 1246).
2. Ustala się przebieg drogi wymienionej w ust. 1 zgodnie z załącznikiem nr 1 do uchwały.

§ 2.

Wykonanie uchwały powierza się Burmistrzowi Myszyńca.


§ 3.

Uchwała wchodzi w życie po upływie 14 dni od dnia jej ogłoszenia w Dzienniku Urzędowym Województwa Mazowieckiego.


Przewodniczący Rady
Miejskiej

Sławomir Świtaj

nr 1
Załącznik do uchwały Nr
Rady Miejskiej w Myszyńcu
z dnia 24 października 2016r.

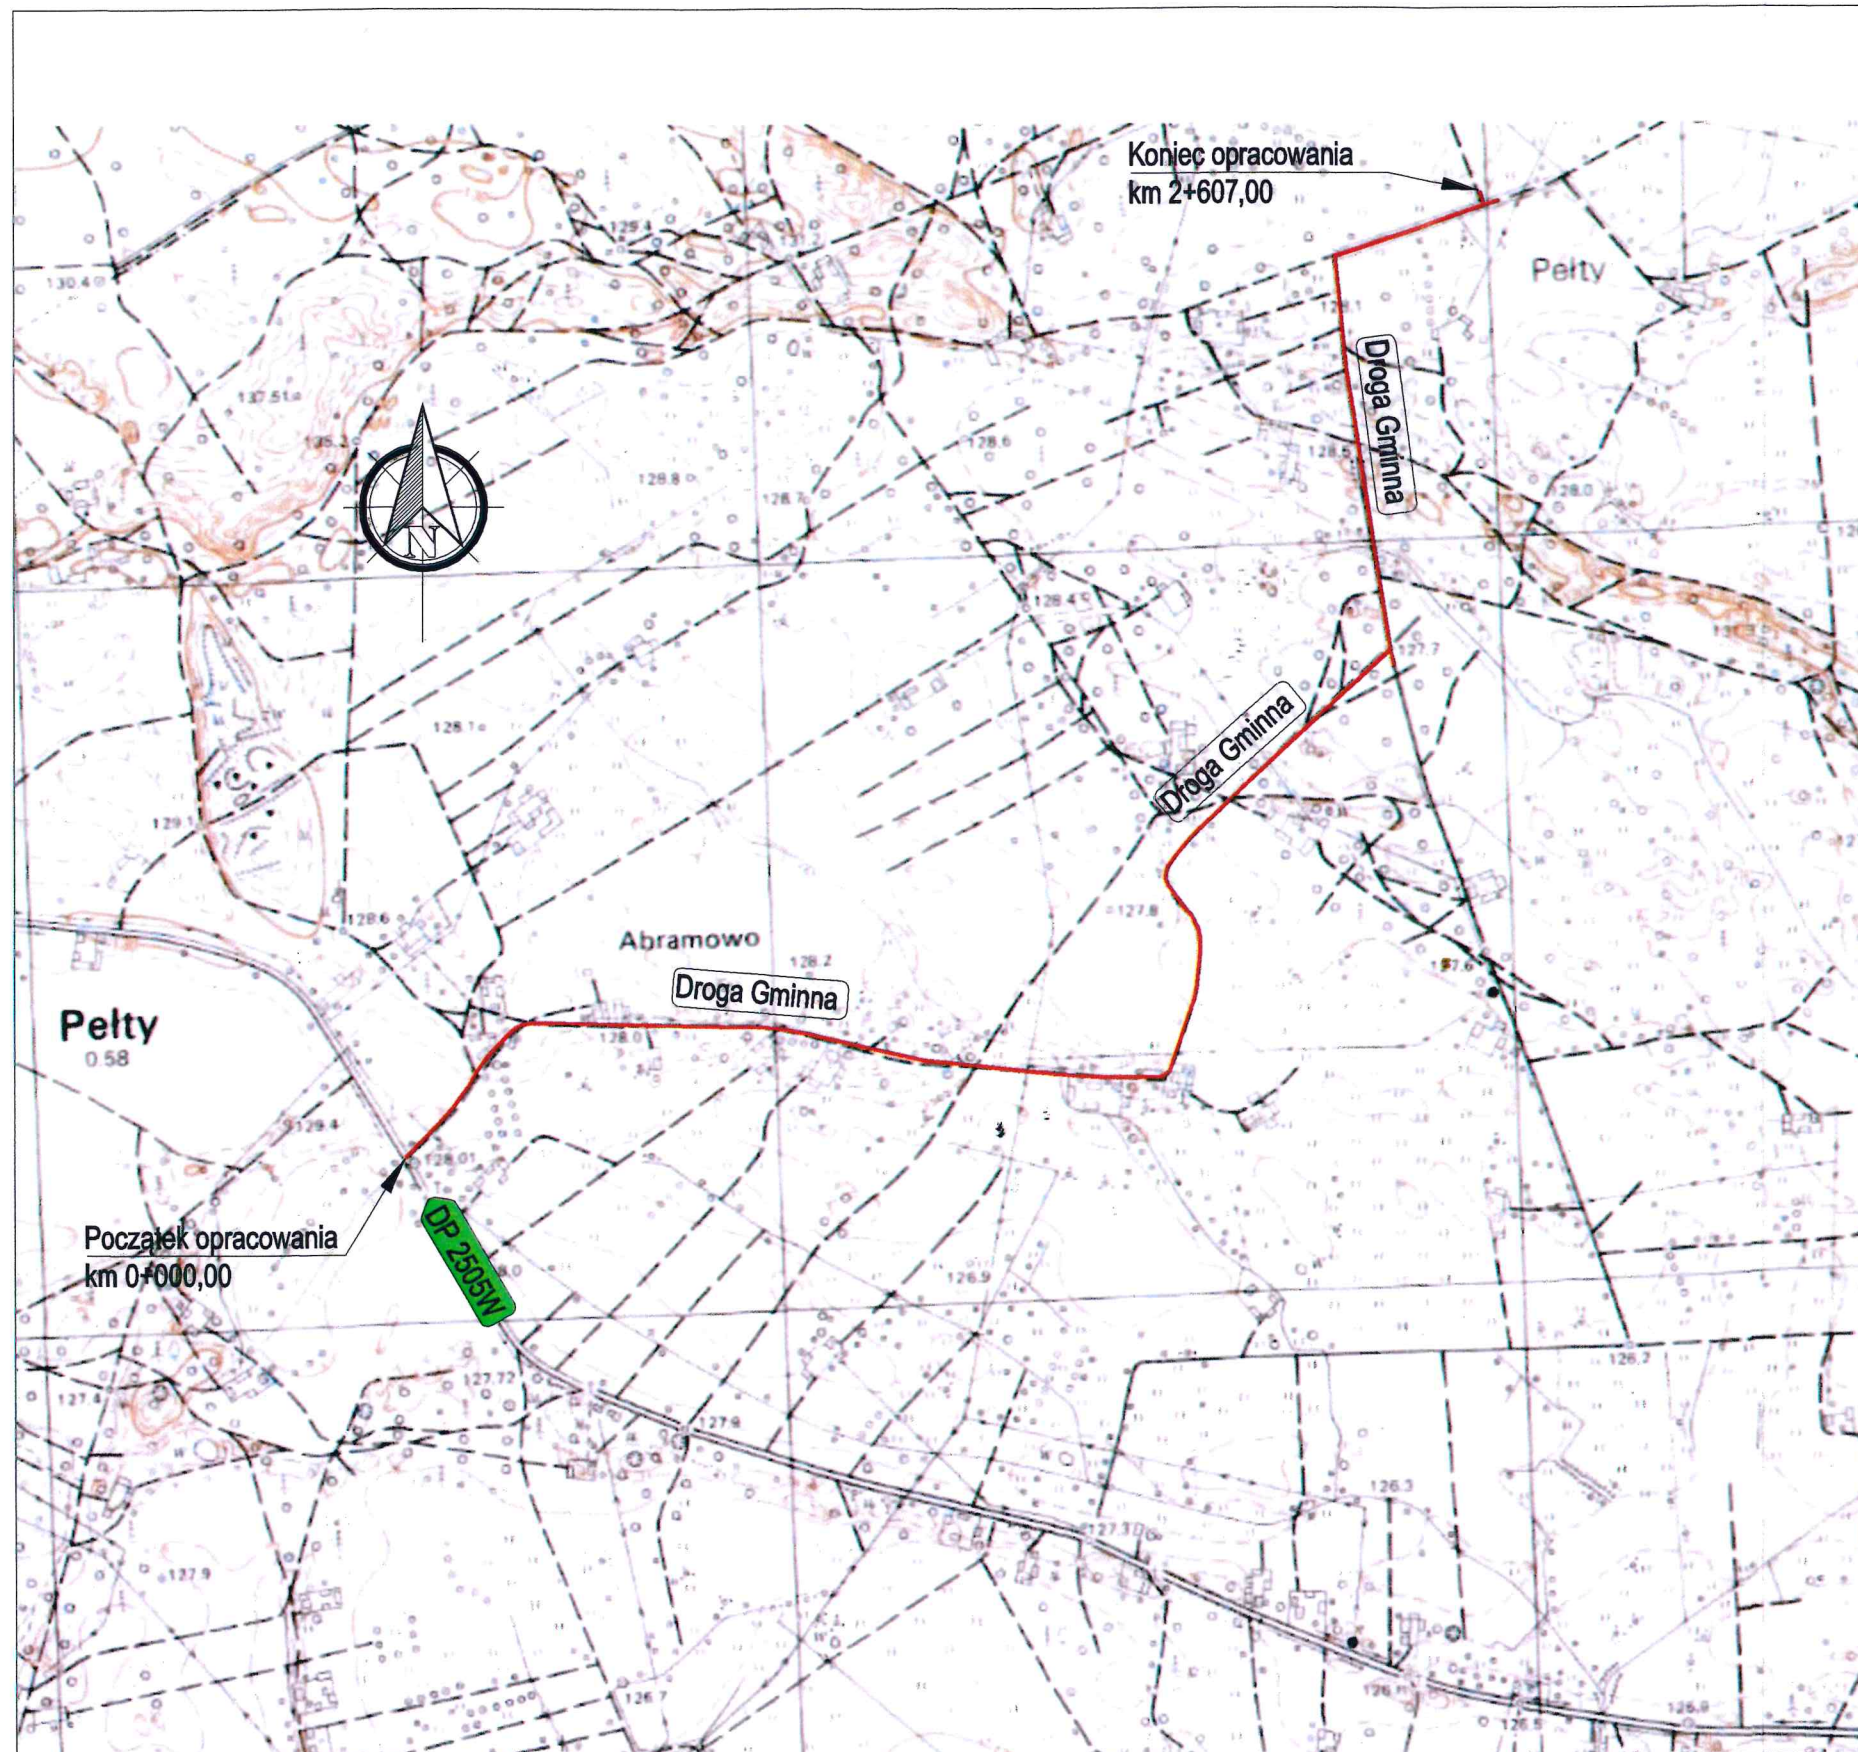

— od drogi powiatowej Nr 2505W - Pełty (Abramowo)
o długości 2,6 km

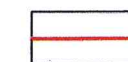

Projektowana przebudowa drogi gminnej

Jednostka projektująca:		"DiM Projekt" P.P.W. Dróg i Mostów Leszek Chmielewski 07-410 Ostrołęka ul. J. Wybickiego 20, kom. 0608-35-88-77 NIP 758-146-34-54 Regon 550744766	
Inwestor:		Gmina Myszyńiec pl.Wolności 60, 07-430 Myszyńiec	Branża: Inż. Ruchu
Nazwa Obiektu:		Droga gminna dojazdowa	Stadium: P.S.O.R.
Lokalizacja:		Droga gminna w msc Pełty na odcinku w km od 0+000,00 do km 2+607,00	Skala: 1:10 000
Temat:		Przebudowa drogi gminnej w msc. Pełty	Data: styczeń 2016r.
Nazwa rysunku:		PLAN ORIENTACYJNY	Rys nr: 1
			Arkusz: 1
ZESPÓŁ PROJEKTOWY			
Funkcja	Imię i nazwisko	Nr uprawnień	Podpis
br. drogowa projektant	mgr inż. Leszek Chmielewski	66/94/Os	