

**UCHWAŁA NR XIV/147/16
RADY MIEJSKIEJ W MYSZYŃCU**

z dnia 26 października 2016 r.

w sprawie przystąpienia do sporządzenia miejscowego planu zagospodarowania przestrzennego dla terenów położonych w miejscowości Myszyniec i w części miejscowości Myszyniec Stary

Na podstawie art. 18 ust. 2 pkt 15 Ustawy z dnia 8 marca 1990 roku o samorządzie gminnym (tekst jednolity Dz. U. z 2016r. poz. 446 z późn. zm.) oraz art. 14 ust. 1 i 2 Ustawy z dnia 27 marca 2003 r. o planowaniu i zagospodarowaniu przestrzennym (tekst jednolity Dz. U. z 2016r. poz. 778 z późn. zm.) **Rada Miejska w Myszyńcu uchwala co następuje:**

§ 1.

1. Przystępuje się do sporządzenia miejscowego planu zagospodarowania przestrzennego dla terenów położonych w miejscowości Myszyniec i w części miejscowości Myszyniec Stary.
2. Granice obszaru objętego projektem planu miejscowego określa załącznik graficzny Nr 1 do uchwały, stanowiący jej integralną część.

§ 2.

Traci moc uchwała Rady Miejskiej w Myszyńcu Nr XXVII/230/13 z dnia 28 listopada 2013 r. w sprawie przystąpienia do sporządzenia miejscowego planu zagospodarowania przestrzennego w obrębie geodezyjnym miasta Myszyniec oraz w części obrębu geodezyjnego miejscowości Myszyniec Stary.

§ 2.

Wykonanie uchwały powierza się Burmistrzowi Myszyńca.

§ 4.

Uchwała wchodzi w życie z dniem podjęcia.


Przewodniczący Rady
Miejskiej

Sławomir Świtaj

Załącznik do Uchwały Nr XIV/147/16

Rady Miejskiej w Myszyńcu

z dnia 26 października 2016 r.

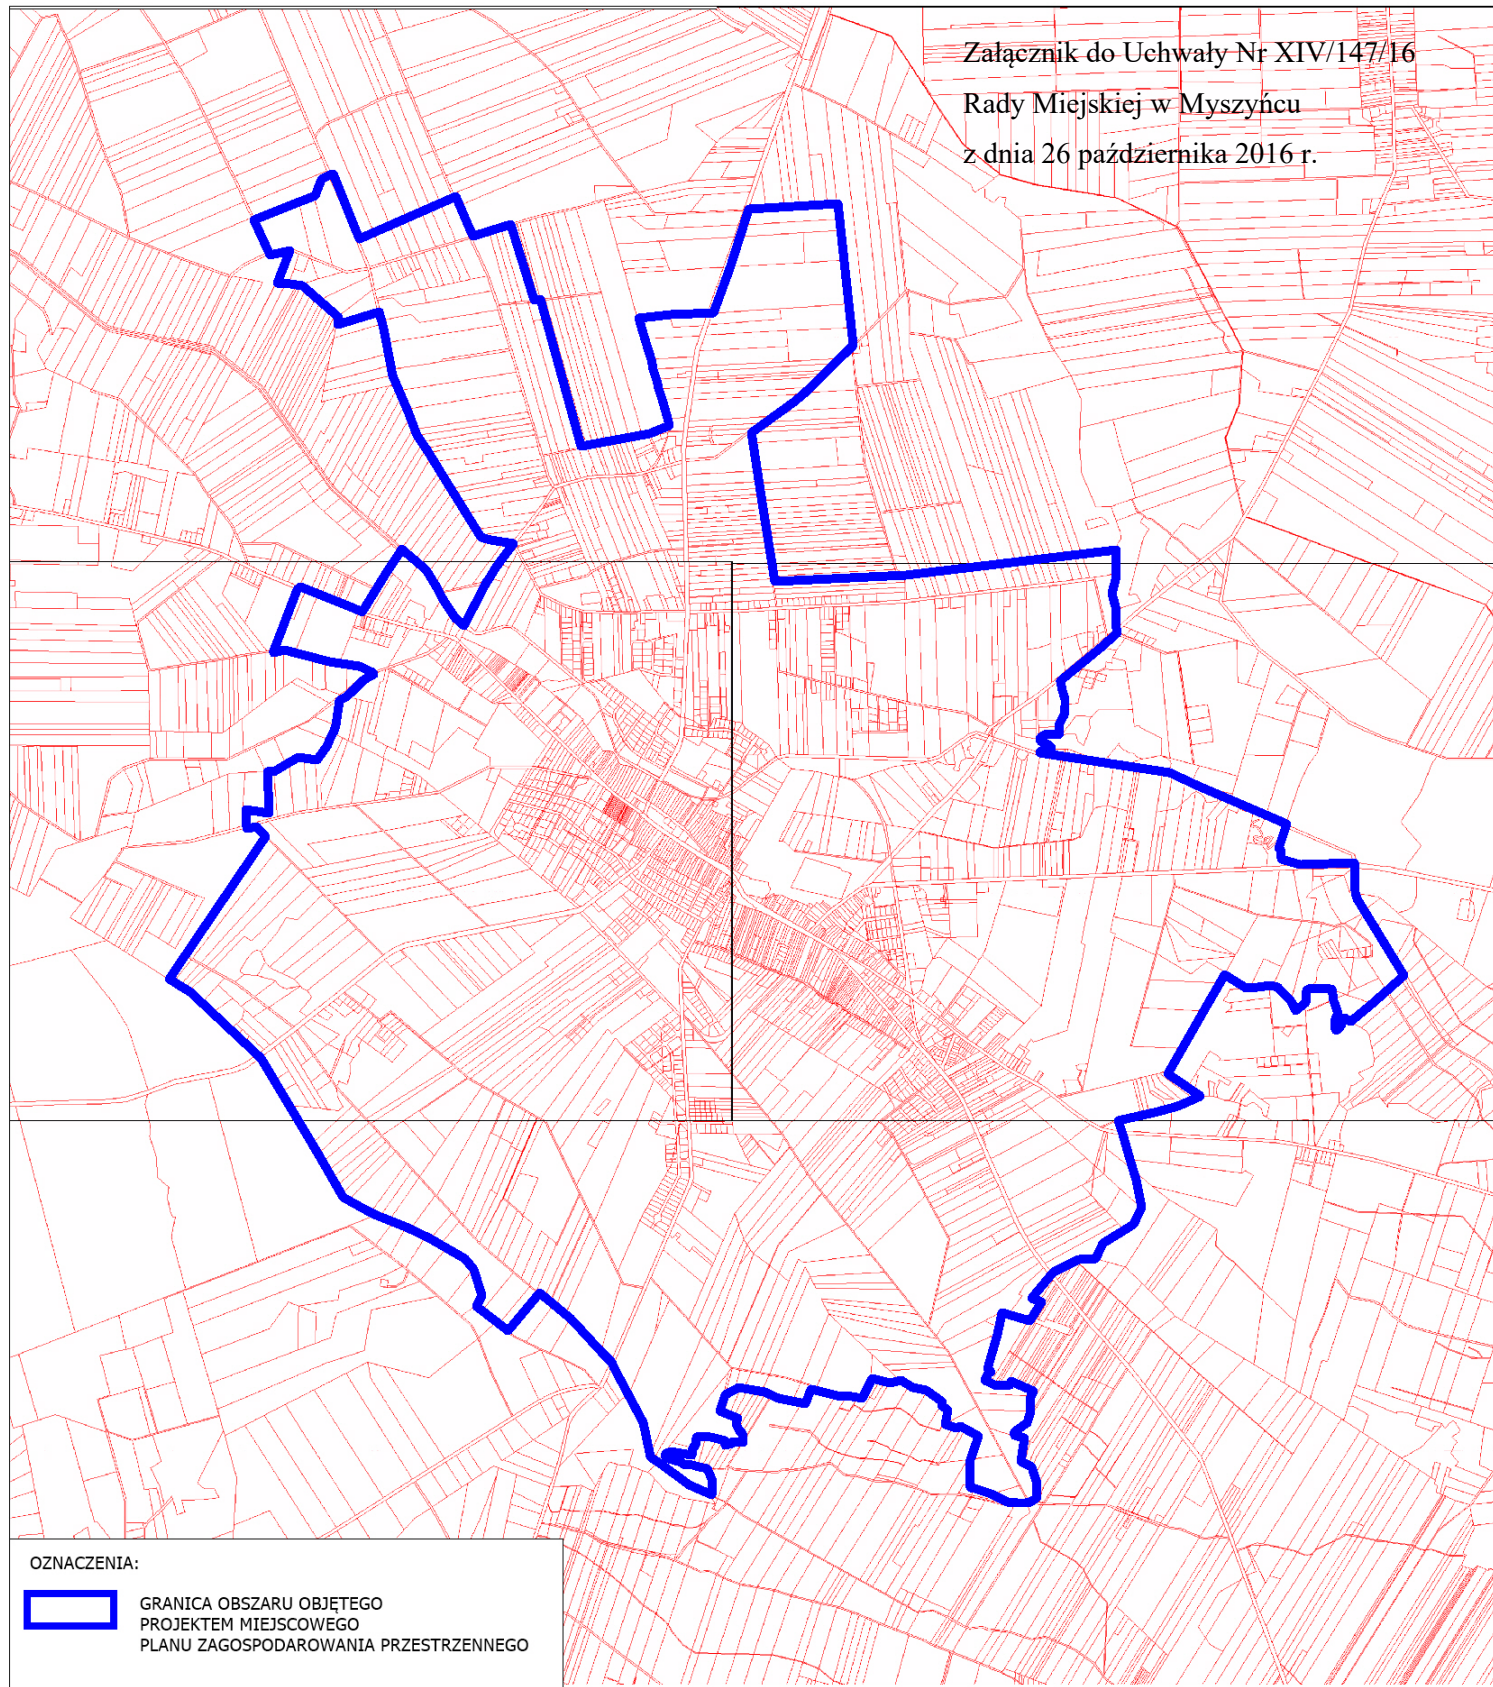

OZNACZENIA:



GRANICA OBSZARU OBJĘTEGO
PROJEKTEM MIEJSCOWEGO
PLANU ZAGOSPODAROWANIA PRZESTRZENNEGO