


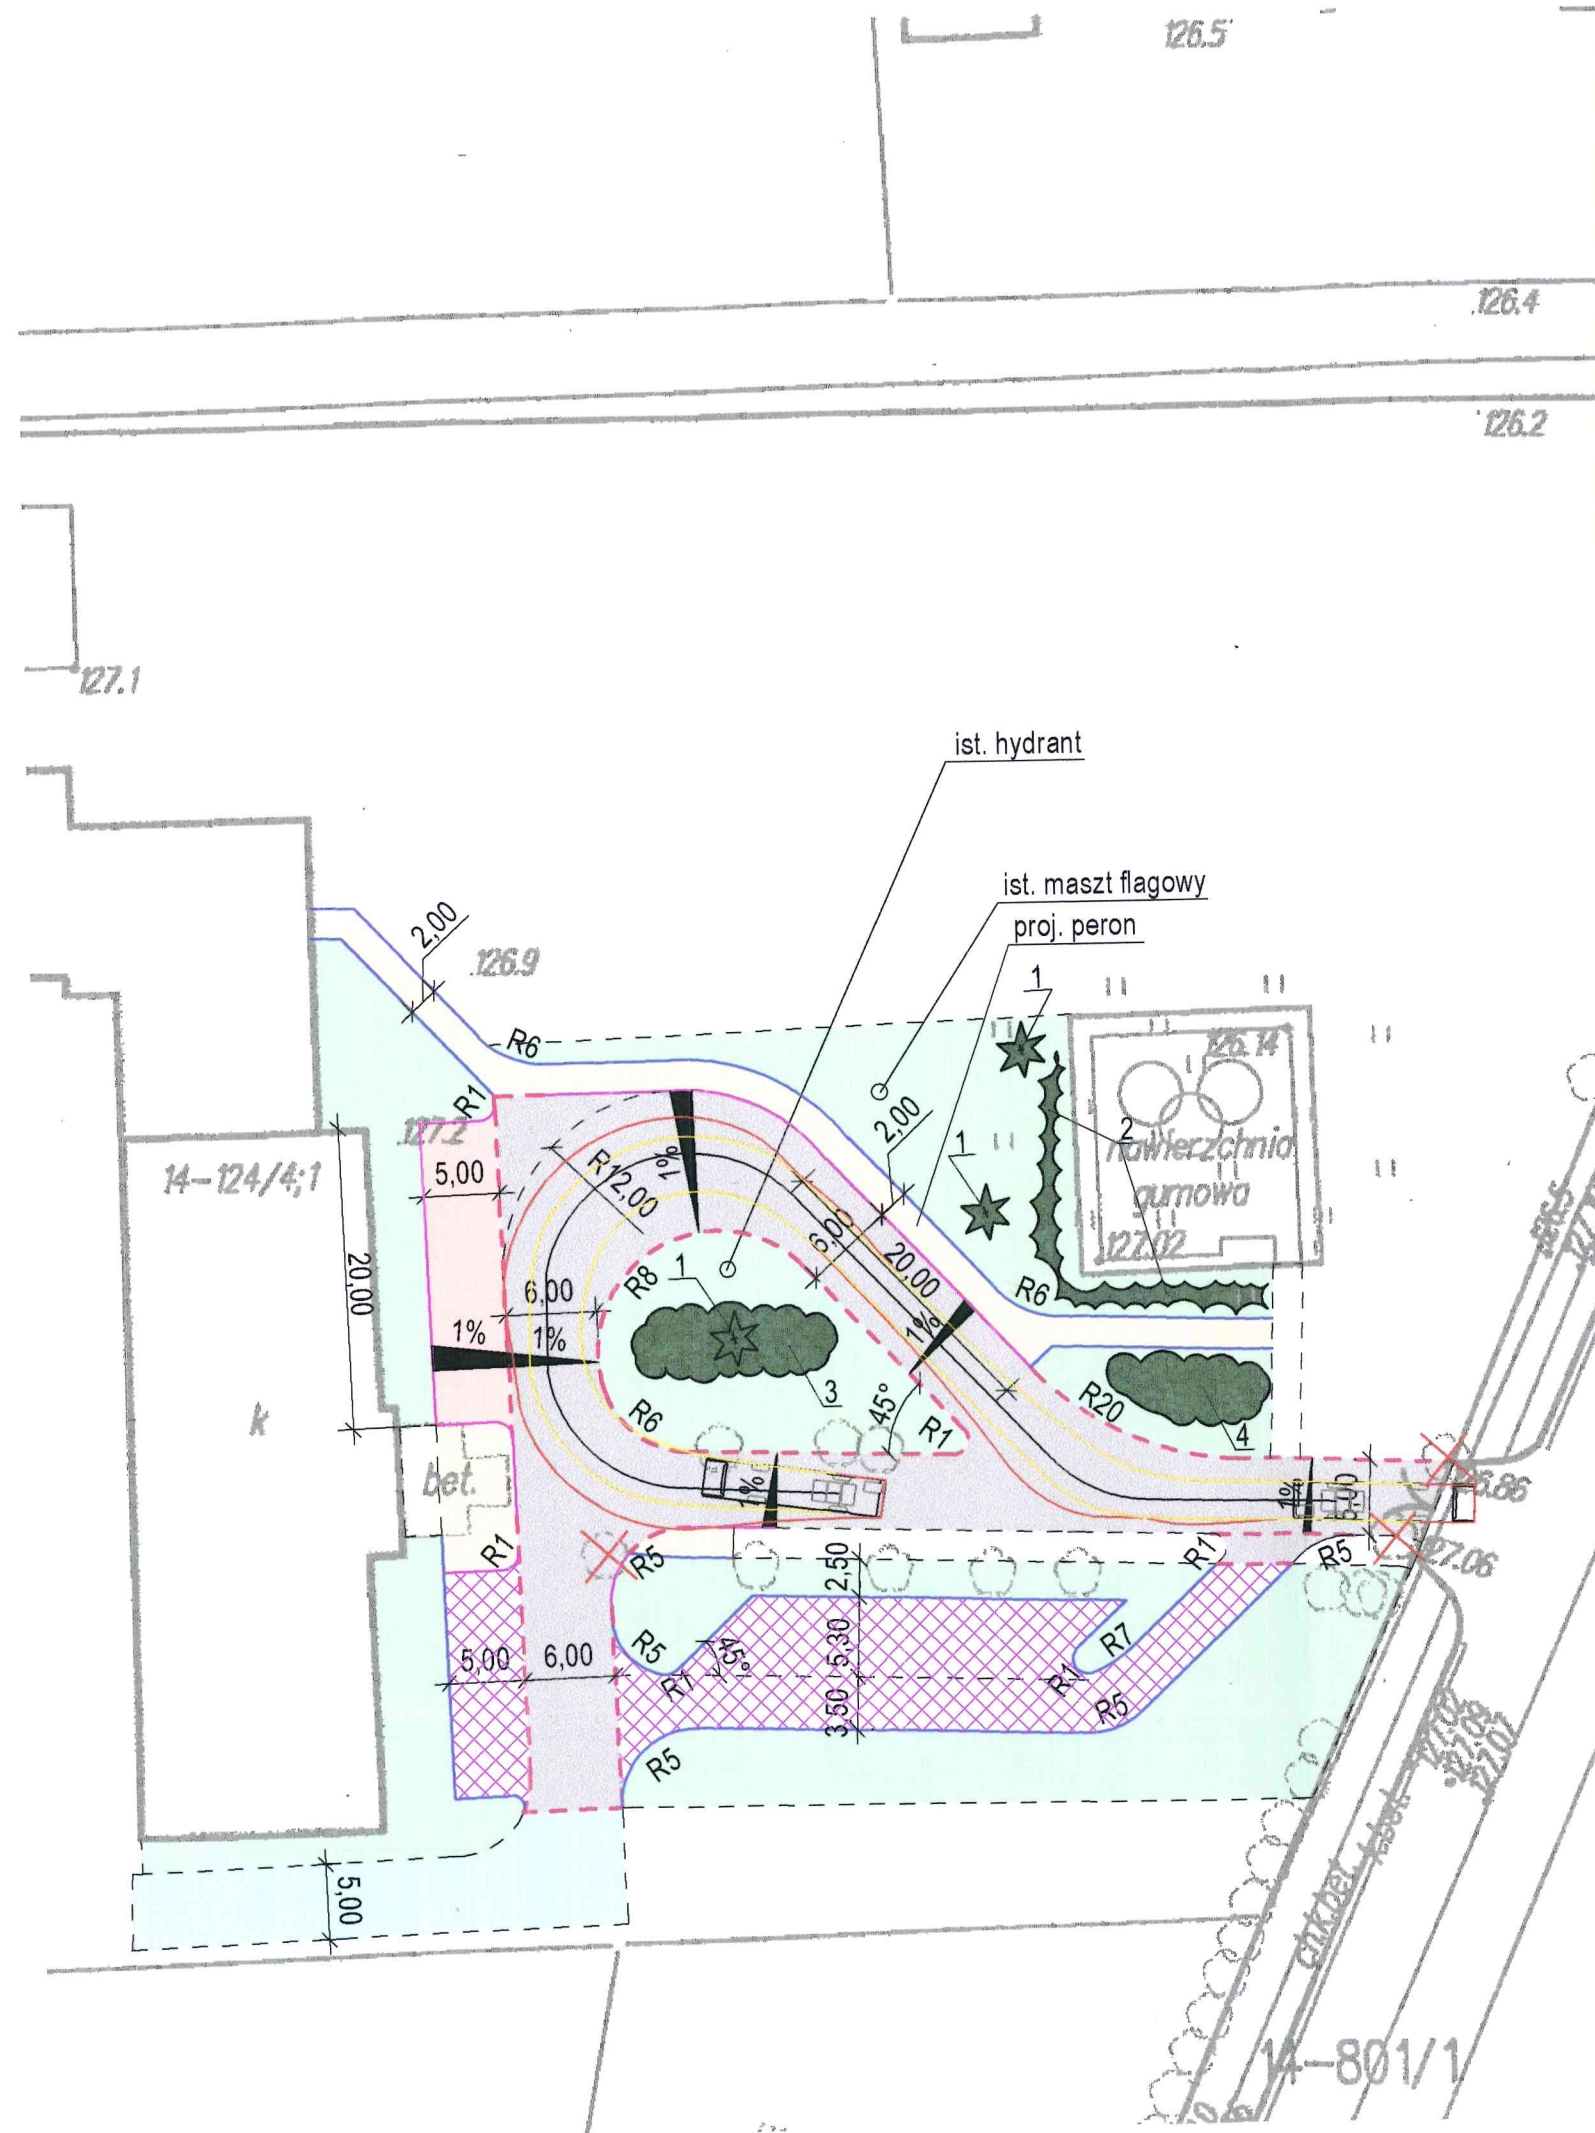

LEGENDA:


projektowane:



betonowa kostka brukowa grub. 8cm - kolor (drogi, plac manewrowy)



betonowa kostka brukowa grub. 6cm - kolor (chodniki)

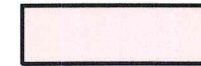

betonowa kostka brukowa grub. 8cm - kolor (zatoka parkingowa)




krawężniki bet. o wym 15x30cm - wystające



krawężniki o wym. 12x25cm - wtopione




obrzeża bet. o wym 6x20cm

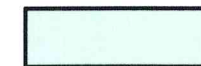

zielen niska (humusowanie z obsianiem)



utwardzenie terenu bet. płytami ażurowymi o wym. 40x60x8cm na podbud.

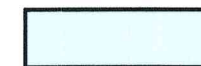

nawierzchnia z kruszywa naturalnego 0/31,5 grub. 10cm

zielen wysoka:

1
2
3
4

Świerk kujący - 3szt.
Pięciornik krzewiasty - 40m²
Tawuła japońska "Goldflame" - 50m²
Berberys "Thunberga artropurpurea" - 50m²



Przedsiębiorstwo Projektowo - Wykonawcze
"DRO - KOM" Paweł Zienkiewicz
NIP: 7581030525
REGON: 141385692
tel.: 660664669
e-mail: ppwdrokom@wp.pl
Al. Jana Pawła II 130/39
07 - 410 Ostrołęka

Inwestor:	GMINA MYSZYNIC, PLAC WOLNOŚCI 60, 07-430 MYSZYNIC		Nr rys:
Temat:	Budowa drogi wewnętrznej, chodników, zatoki parkingowej, placu manewrowego oraz utwardzenia terenu na dz. nr ew. 124/4 w msc. Wolkowe gmina Myszyniec		1.
Nazwa rys:	Plan sytuacyjny - ETAP II ROBÓT - zamienny		
Zespół autorski:	Imię i nazwisko	nr upr.	podpis
projektant:	mgr inż. Paweł Zienkiewicz	MAZ/0413/PWOD/10	
br. drogowa			
Ostrołęka, styczeń 2019r./styczeń 2020r.		skala: 1:500	