


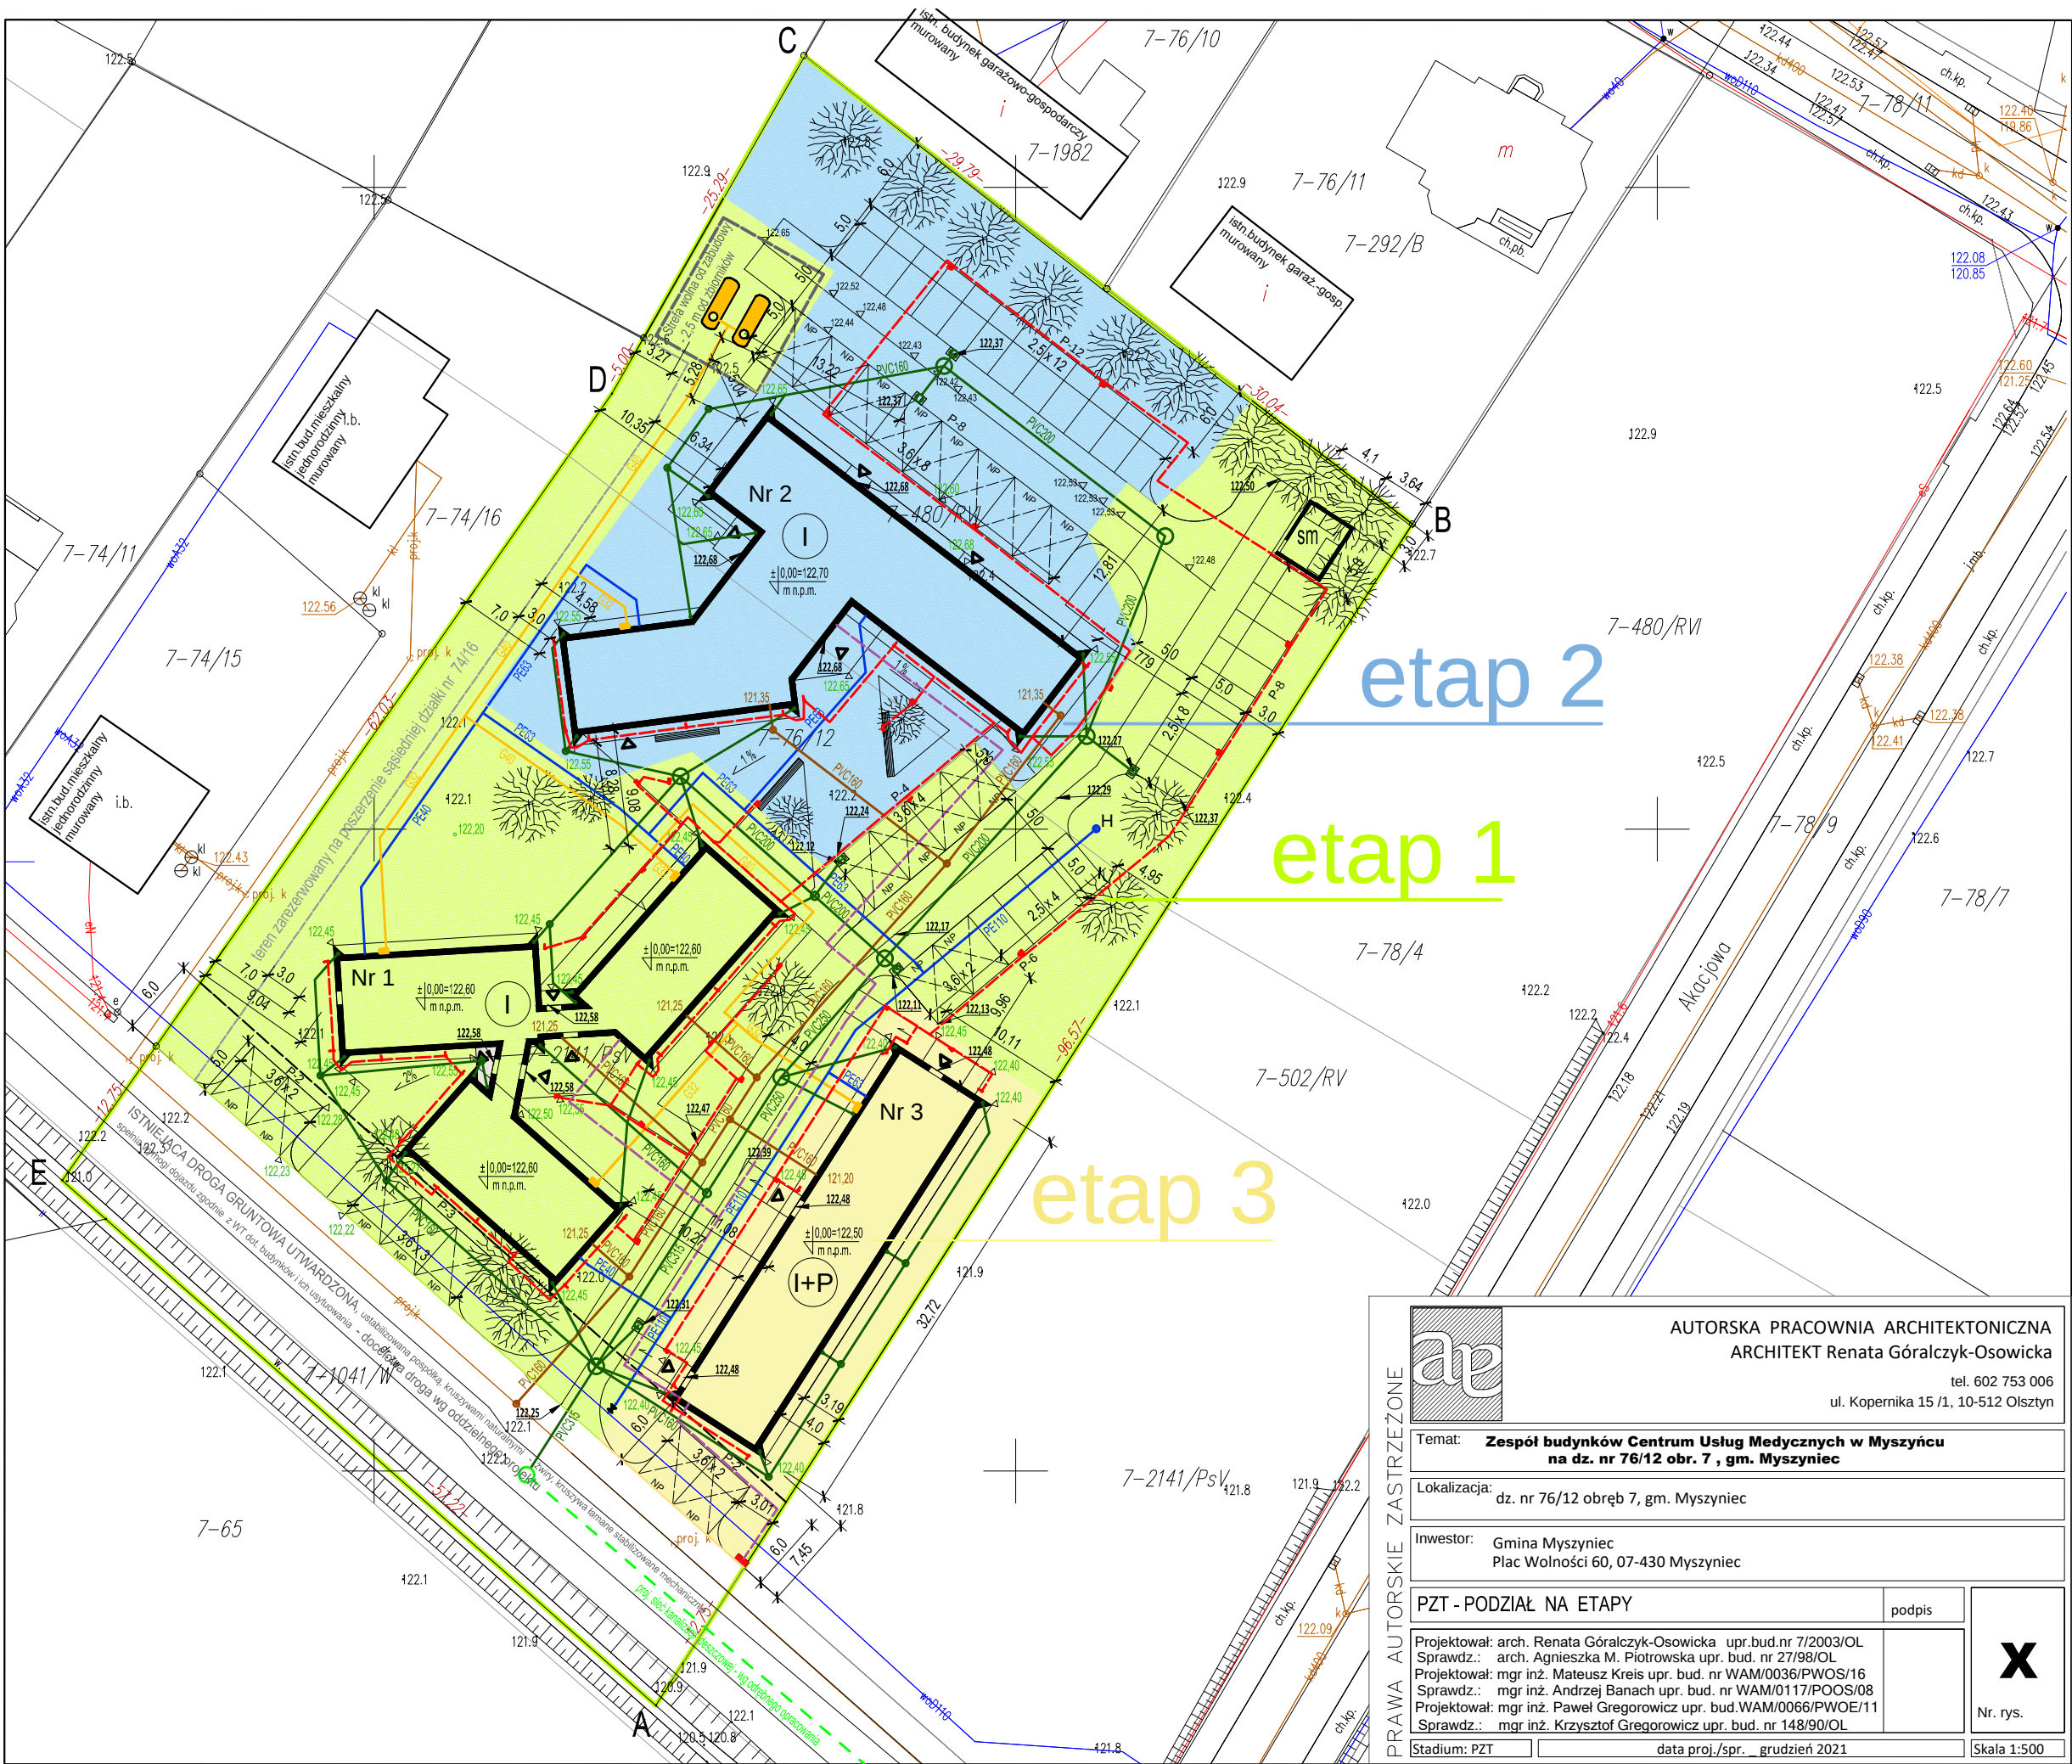

AUTORSKA PRACOWNIA ARCHITEKTONICZNA  
ARCHITEKT Renata Góralczyk-Osowicka  
tel. 602 753 006  
ul. Kopernika 15 /1, 10-512 Olsztyn

Temat: **Zespół budynków Centrum Usług Medycznych w Myszyńcu na dz. nr 76/12 obr. 7, gm. Myszyńc**

Lokalizacja: dz. nr 76/12 obr. 7, gm. Myszyńc

Inwestor: Gmina Myszyńc  
Plac Wolności 60, 07-430 Myszyńc

PZT - PODZIAŁ NA ETAPY

|                                                                       |                                |             |
|-----------------------------------------------------------------------|--------------------------------|-------------|
| Projektował: arch. Renata Góralczyk-Osowicka upr. bud. nr 7/2003/OL   | podpis                         | <b>X</b>    |
| Sprawdził: arch. Agnieszka M. Piotrowska upr. bud. nr 27/98/OL        |                                |             |
| Projektował: mgr inż. Mateusz Kreis upr. bud. nr WAM/0036/PWOS/16     |                                |             |
| Sprawdził: mgr inż. Andrzej Banach upr. bud. nr WAM/0117/POOS/08      |                                |             |
| Projektował: mgr inż. Paweł Gregorowicz upr. bud. nr WAM/0066/PWOE/11 |                                |             |
| Sprawdził: mgr inż. Krzysztof Gregorowicz upr. bud. nr 148/90/OL      | Nr. rys.                       |             |
| Stadium: PZT                                                          | data proj./spr.: grudzień 2021 | Skala 1:500 |