

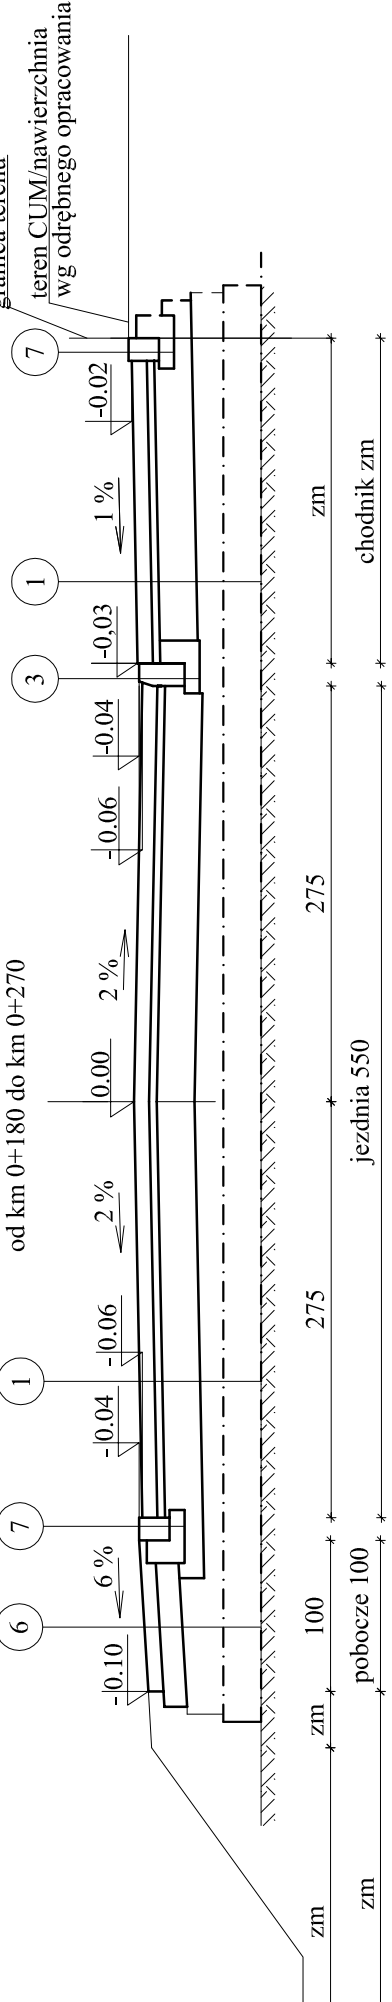
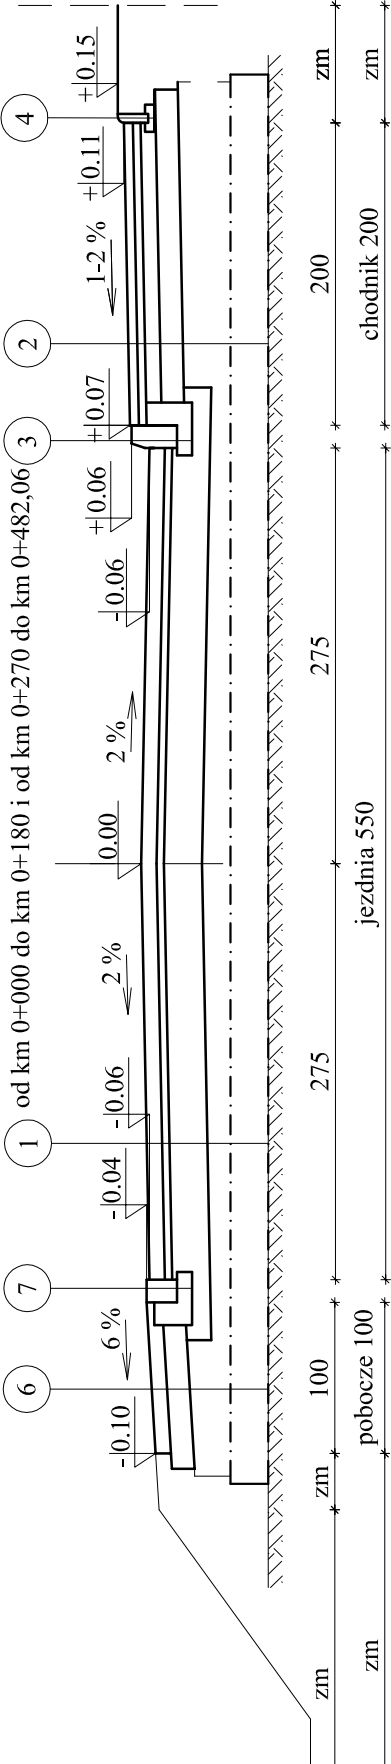


PRZESZKOCZENIA
SKALA 1:50

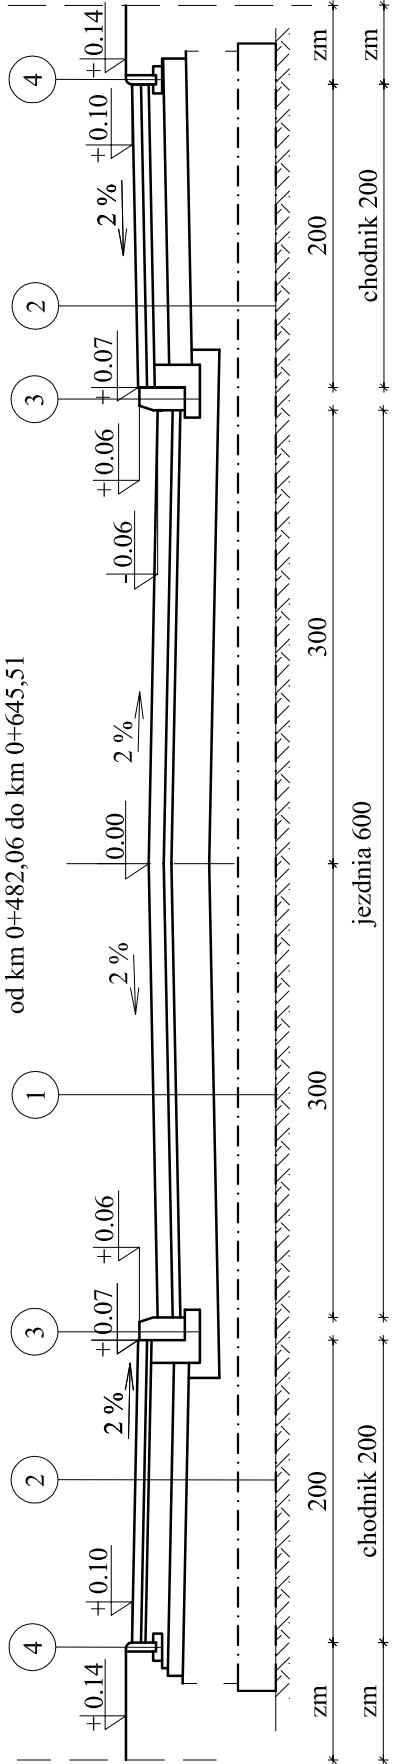

SZCZEGÓŁY KONSTRUKCYJNE
SKALA 1:25

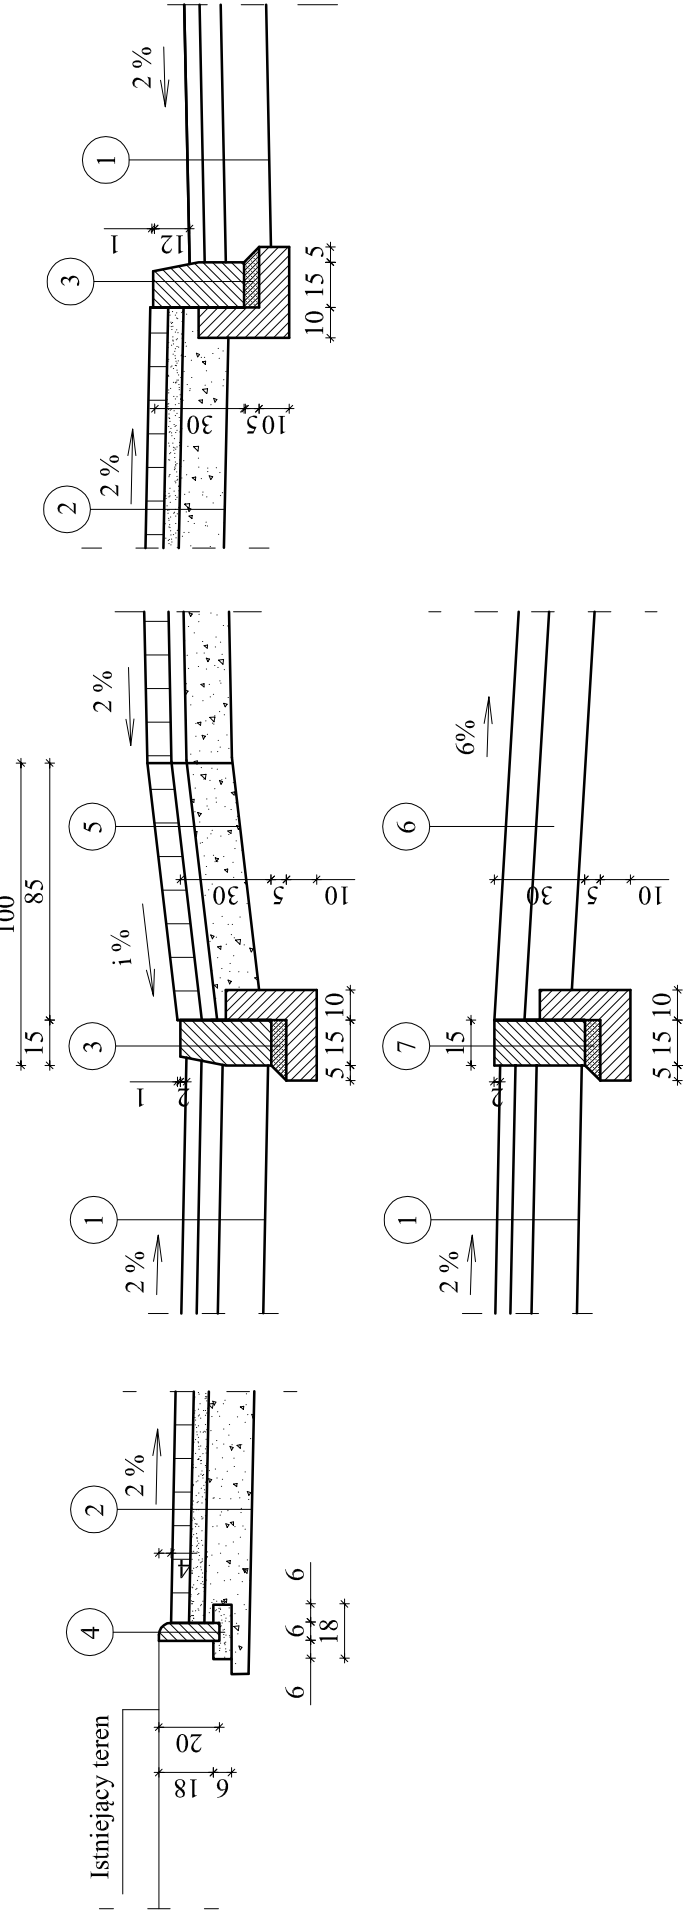

1	5
Nawierzchnia z kostki betonowej gr.10 cm	
Podsyпка cementowo - piaskowa gr. 5 cm	
Proj. podbudowa z m. kruszywa niezwiązaneгo C _{50/30} fr.0/31,50mm	
zag.mech. gr. 25 cm, Is = 1,00;	
Mieszanka kruszyw niezwiązanych C _{NR} , śr. gr. 15 cm, Is=0,98	
Wzmocnienie gruntu:	
Geowłóknina	
Mieszanka kruszyw niezwiązanych C _{NR} fr.0/31,50mm gr. 25 cm	
Geowłóknina	

2	
Nawierzchnia z kostki betonowej gr.6 cm	
Podsyпка cementowo - piaskowa gr. 3 cm	
Proj. podbudowa z m. kruszywa niezwiązaneгo C _{50/30} fr.0/31,50mm	
zag.mech. gr. 10 cm, Is = 1,00;	
Proj. podbudowa z m. kruszywa niezwiązaneгo C _{NR} fr.0/31,50mm	
zag.mech. gr. 15 cm, Is = 1,00;	
Mieszanka kruszyw niezwiązanych C _{NR} lub gruntu niewysadzinowego o CBR≥25%, śr. gr. 35 cm, Is=0,98	
Wzmocnienie gruntu:	
Geowłóknina	
Mieszanka kruszyw niezwiązanych C _{NR} fr.0/31,50 gr. 25 cm	
Geowłóknina	

3	
Krawężnik 15x30	
Podsyпка cementowo-piaskowa gr. 5 cm	
Ława betonowa z oporem	

4	
Obrzeże chodnikowe	
Ława żwirowa	

6	
Nawierzchnia z m. kruszywa niezwiązaneгo C _{50/30} fr.0/31,50mm zag.mech. gr. 10 cm, Is = 1,00;	
Proj. podbudowa z m. kruszywa niezwiązaneгo C _{NR} fr.0/31,50mm	
zag.mech. gr. 15 cm, Is = 1,00;	
Mieszanka kruszyw niezwiązanych C _{NR} lub gruntu niewysadzinowego o CBR≥25%, śr. gr. 27 cm, Is=0,98	
Wzmocnienie gruntu:	
Geowłóknina	
Mieszanka kruszyw niezwiązanych C _{NR} fr.0/31,50mm gr. 25 cm	
Geowłóknina	

7	
Opornik betonowy 15x20	
Podsyпка cementowo-piaskowa gr. 5 cm	
Ława betonowa z oporem	

INWESTOR:	Gmina Myszyńiec, Plac Wolności 60, 07-430 Myszyńiec		
OBIEKT:	Budowa drogi wewnętrznej przy ulicy Poległych w Myszyńcu		
ADRES INWESTYCJI:	Myszyńiec		
STADIUM:	Projekt techniczny		
RYSUNEK:	Przekroje konstrukcyjne		
DATA:	30.09.2022	SKALA:	1:500
		ZESPÓŁ PROJEKTOWY:	
Branża drogowa:		RYSUNEK NR:	4
PROJEKTANT:	Izabela Kiernozek	NR UPRAWNIENI	
OPRACOWAŁ:	Leszek Piatkowski		
SPRAWDZAJĄCY:	Leszek Chmielewski		