

Załącznik Nr 6 do uchwały Nr XXXVI/402/23  
Rady Miejskiej w Myszynie  
z dnia 30 stycznia 2023 r.

Poświadczam, że niniejsza mapa została opracowana w wyniku prac  
geodezyjnych i kartograficznych, których rezultaty zawiera operat techniczny  
pozytywnie zweryfikowany wpisany do zasobu geodezyjnego i kartograficznego.  
Jestem świadomy odpowiedzialności kamej za złożenie fałszywego oświadczenia.

Organ który otrzymał zgłoszenie

Starosta Ostrołęcki


Numer i data weryfikacji

GBN.6642.1607.2021\_1  
z dn. 27.05.2021

Imię i nazwisko oraz numer  
uprawnień zawodowych  
kierownika prac

GEODETA UPRAWNIONY

inż. Mariusz Olender  
nr upr. 20228

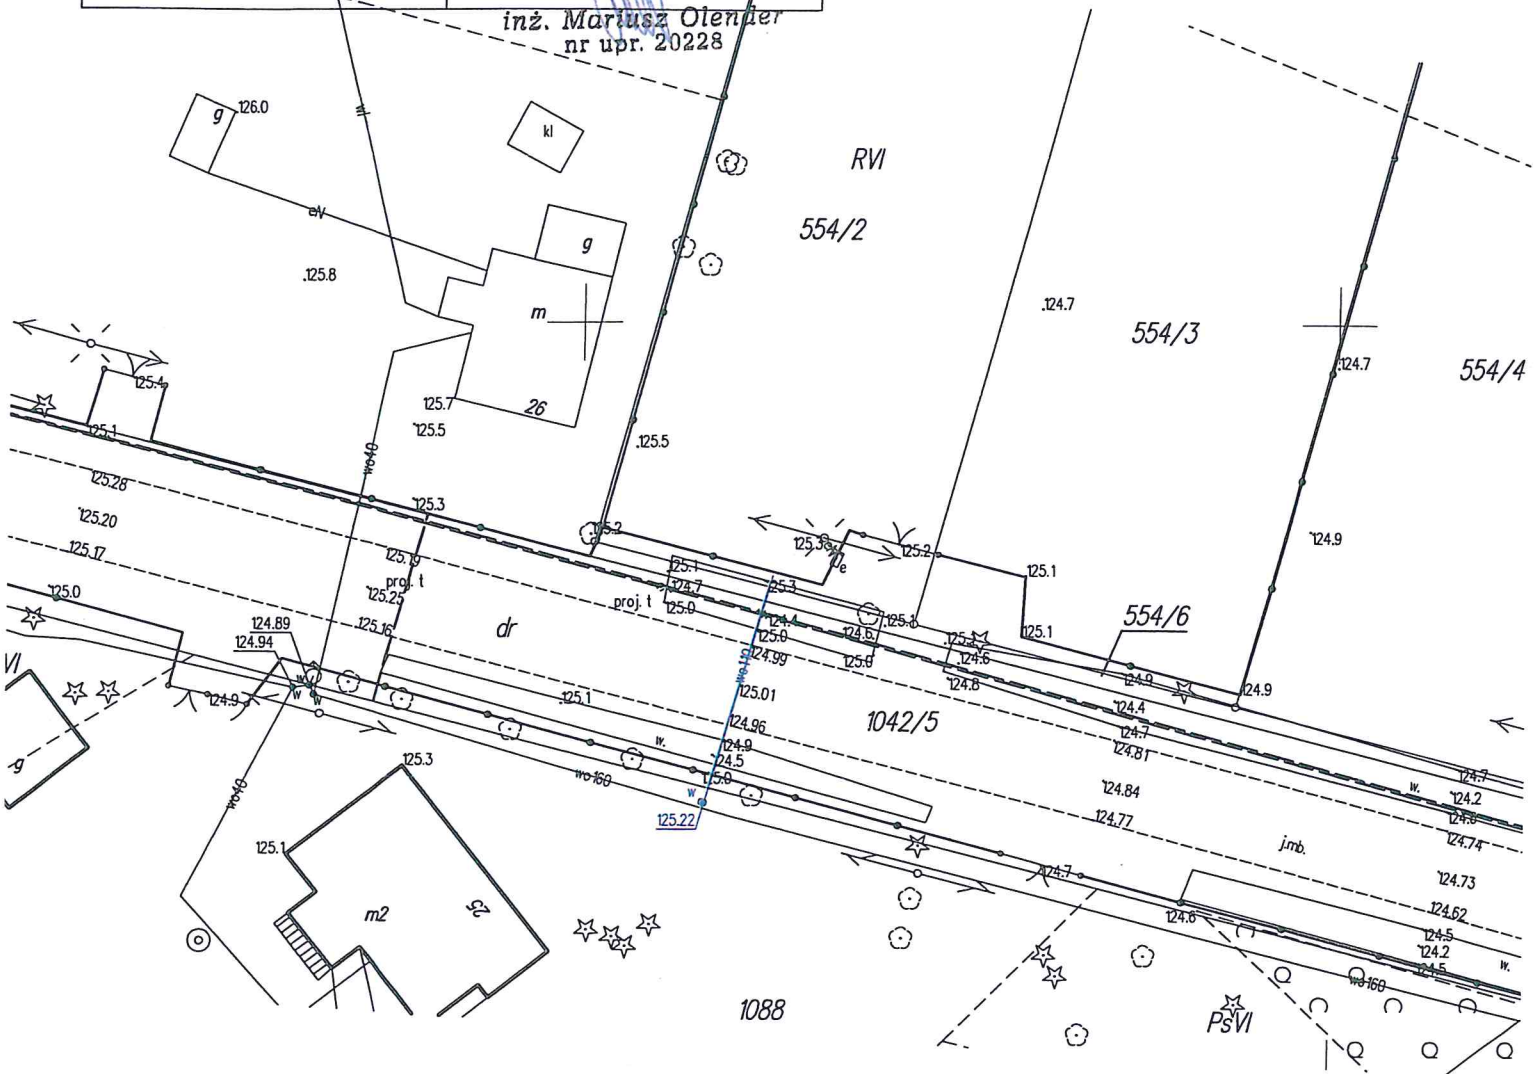

## INWENTARYZACJA GEODEZYJNA

|                                                      |                                   |                          |
|------------------------------------------------------|-----------------------------------|--------------------------|
| Oznaczenie kancelaryjne zgłoszenia pracy geodezyjnej |                                   | GBN.6642.1607.2021       |
| Województwo                                          |                                   | mazowieckie              |
| Powiat                                               |                                   | ostrolęcki               |
| Jednostka ewidencyjna                                | Identyfikator/ nazwa              | 141508_5, Myszyniec      |
| Obręb ewidencyjny                                    | Identyfikator/ nazwa              | Nr 0012, Myszyniec Stary |
| Numer działki ewidencyjnej                           |                                   | 554/6, 1042/5, 1088      |
| Skala mapy                                           |                                   | 1:500                    |
| Układu współrzędnych                                 | prostokątnych płaskich/ wysokości | 2000/ PL-EVRF2007-NH     |
| Numer godła                                          |                                   | 7.199.23.08.4.2          |

GEODETA UPRAWNIONY

inż. Mariusz Olender  
nr upr. 20228

USŁUGI GEODEZYJNE

inż. Mariusz Olender  
07-430 Myszyniec, ul. Rubinowa 10  
NIP 7582017277; tel. 502518542

2021.05.18  
Data, imię i nazwisko wykonawcy,  
nr uprawnień zawodowych

pieczęć firmowa