


Załącznik Nr 14 do uchwały Nr XXXVI/402/23
Rady Miejskiej w Myszyńcu
z dnia 30 stycznia 2023 r.

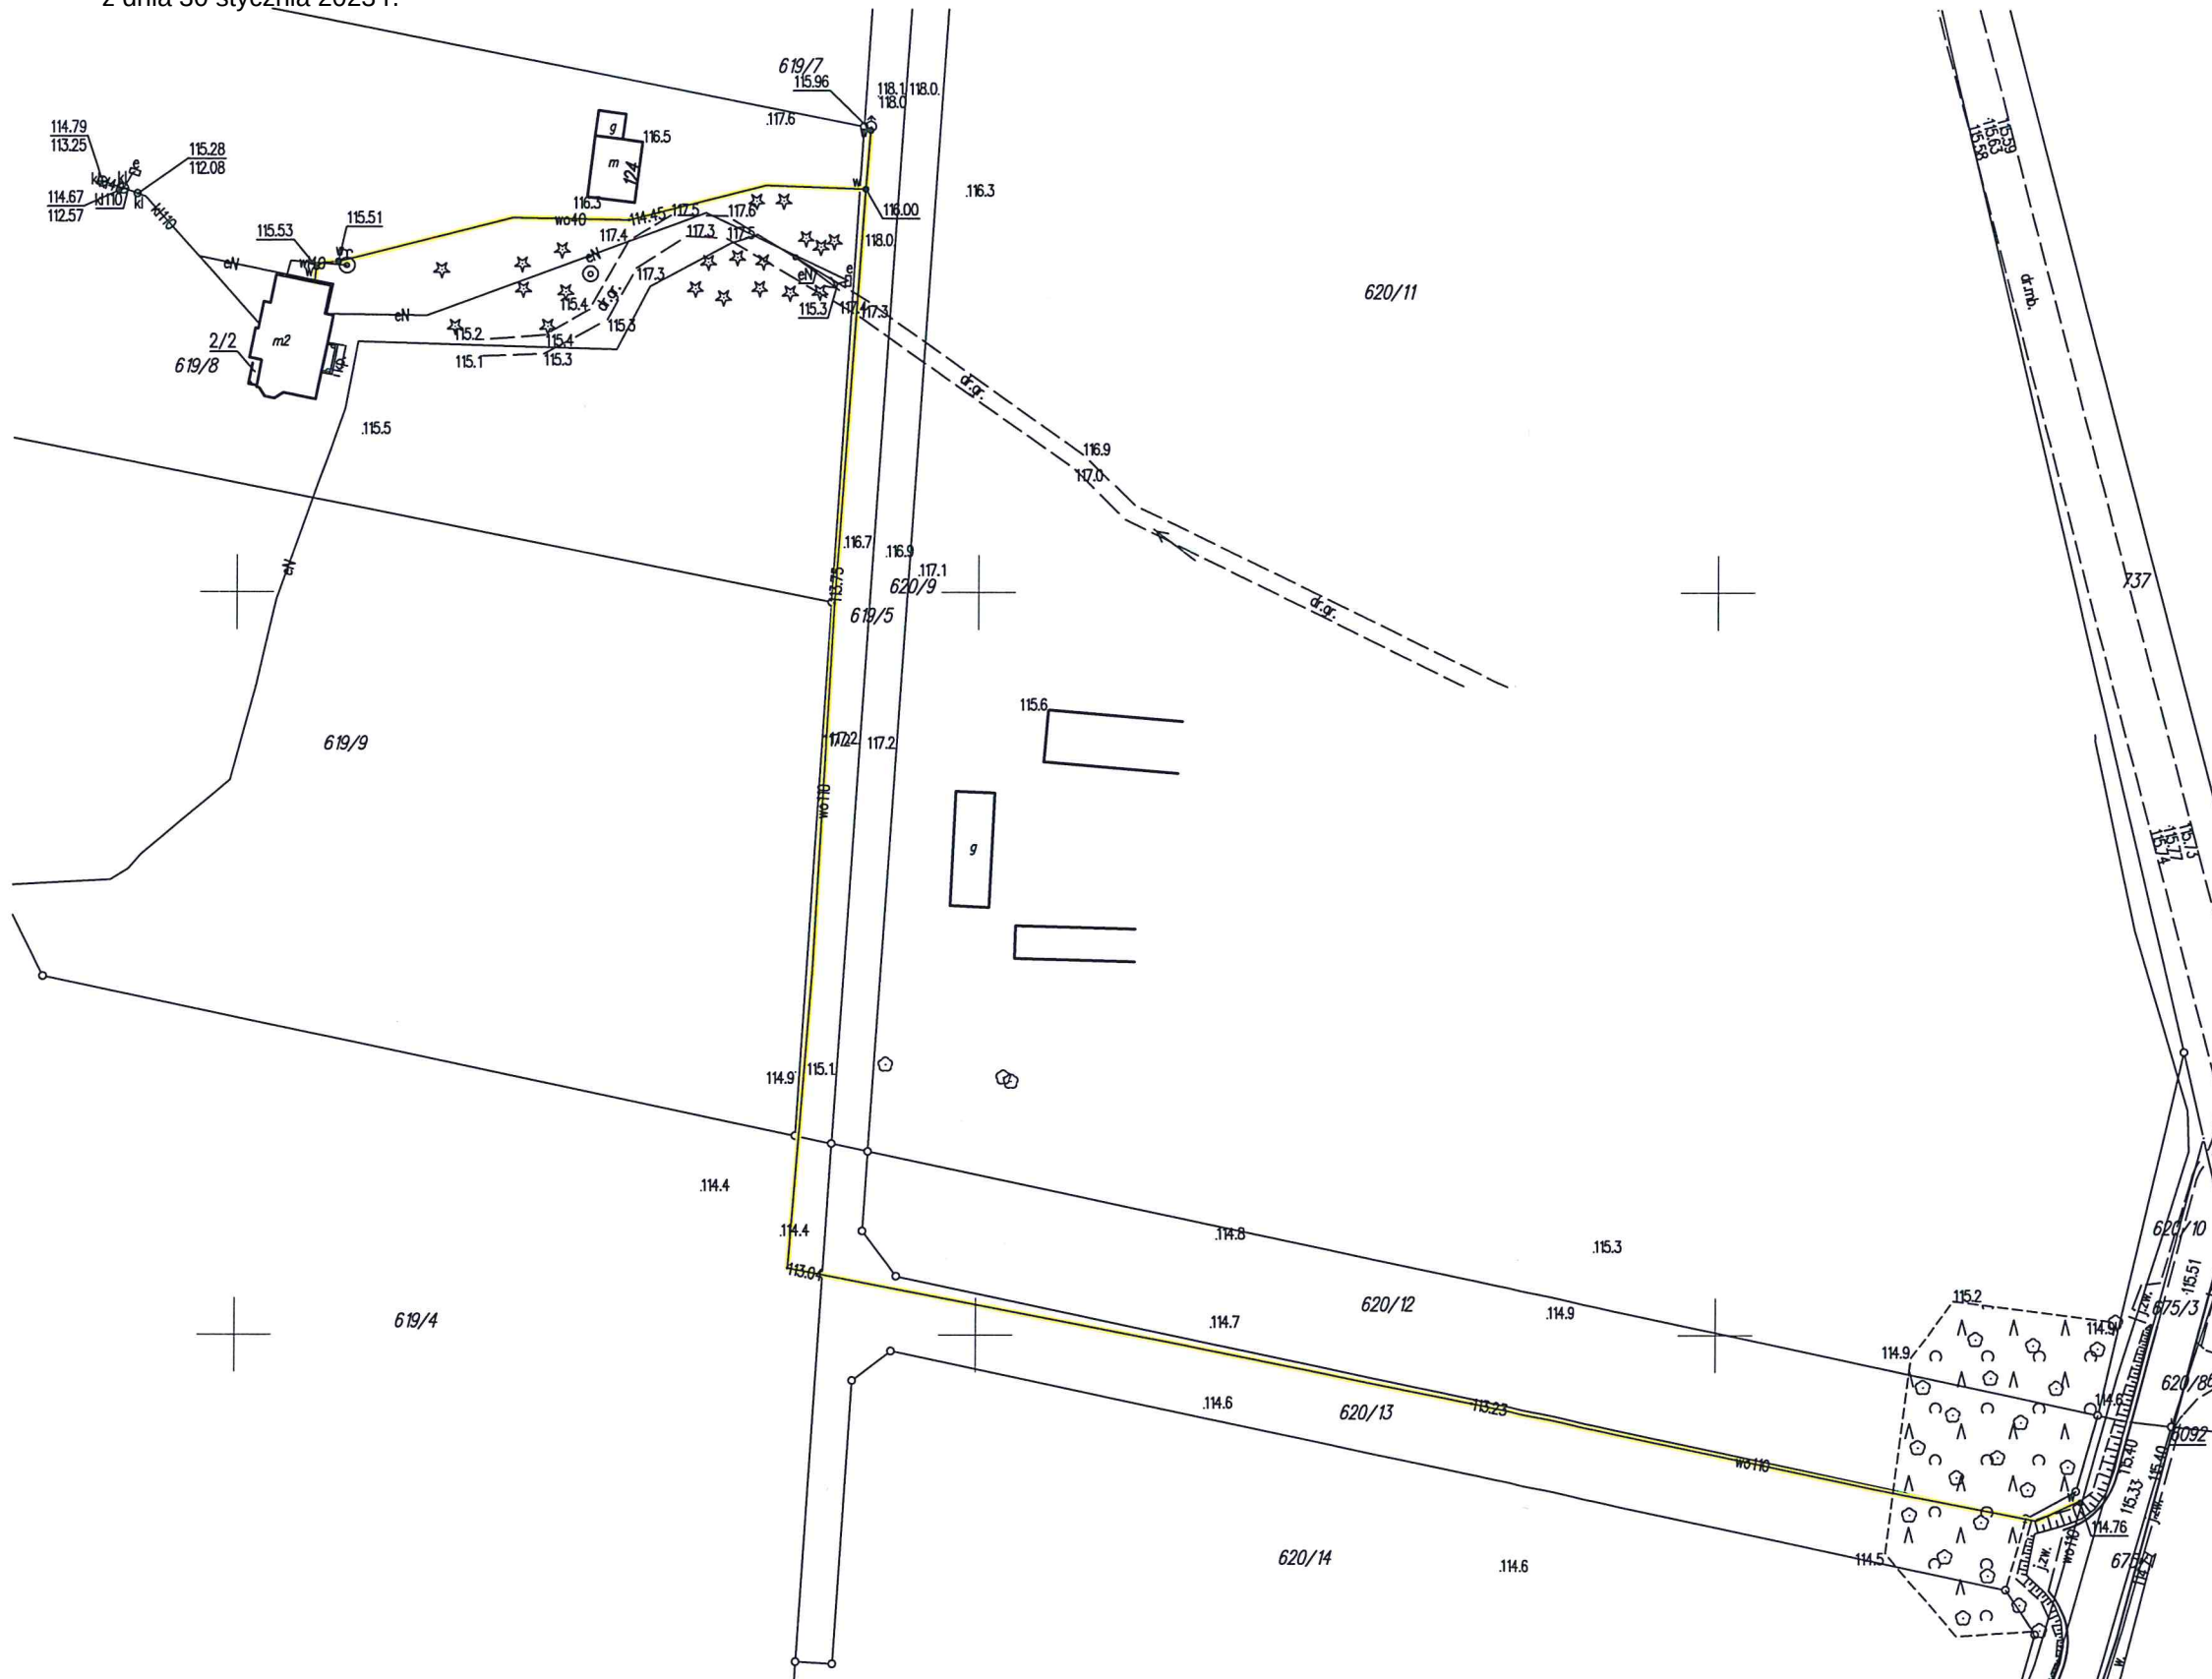

GEODEZYJNA INWENTARYZACJA OBIEKTÓW BUDOWLANYCH

SKALA 1:1000

Oznaczenie kancelaryjne zgłoszenia pracy geodezyjnej		GBN.6642.1225.2021
Nazwa miejscowości		Wykrot dz 619/5i inne
Jednostka ewidencyjna	identyfikator	141508_5
	nazwa	Myszyniec obszar wiejski
Obręb ewidencyjny	identyfikator	141508_5.0016
	nazwa	Wykrot
Sekcja mapy		7.198.24.13.3
Nazwa układu współrzędnych	prostokątnych płaskich	„2000/7”
	układu wysokości	PL-EVRF2007-NH
Data opracowania mapy		10.07.2021

USŁUGI GEODEZYJNE
Grzegorz Terlikowski
07-410 Ostrołęka, ul. Geodetów 8
NIP 759-103-40-26, REGON 142932727
kom. 506 948 241

GEODETA UPRAWNIOWY
Upr. Nr 18429
mgr inż. Grzegorz Terlikowski
07-410 Ostrołęka, ul. Geodety
tel. 29 767 41 41, kom. 606 948 8

Nazwa/imię i nazwisko wykonawcy oraz podpis osoby reprezentującej wykonawcę	Imię i nazwisko, nr uprawnień oraz podpis geodety uprawnionego, który opracowywał mapę
---	--

Poświadczam, że niniejszy dokument został opracowany w wyniku prac geodezyjnych i kartograficznych, których rezultaty zawiera operat techniczny pozytywnie zweryfikowany. Jednocześnie informuję, że jestem świadomy odpowiedzialności karnej za złożenie fałszywego oświadczenia.

Identyfikator zgłoszenia prac geodezyjnych	GBN.6642.1225.2021
Organ służby geodezyjnej, który otrzymał zgłoszenie	Starosta Ostrołęcki
Wykonawca prac geodezyjnych	Usługi Geodezyjne Grzegorz Terlikowski
Nr oraz data sporządzenia dokumentu zawierającego wyniki pozytywnej weryfikacji	GBN.6642.1225.2021_1 29.07.2021
Imię i nazwisko oraz nr uprawnień zawodowych kierownika prac	Grzegorz Terlikowski Nr uprawnień 18429