


1.RBK 000

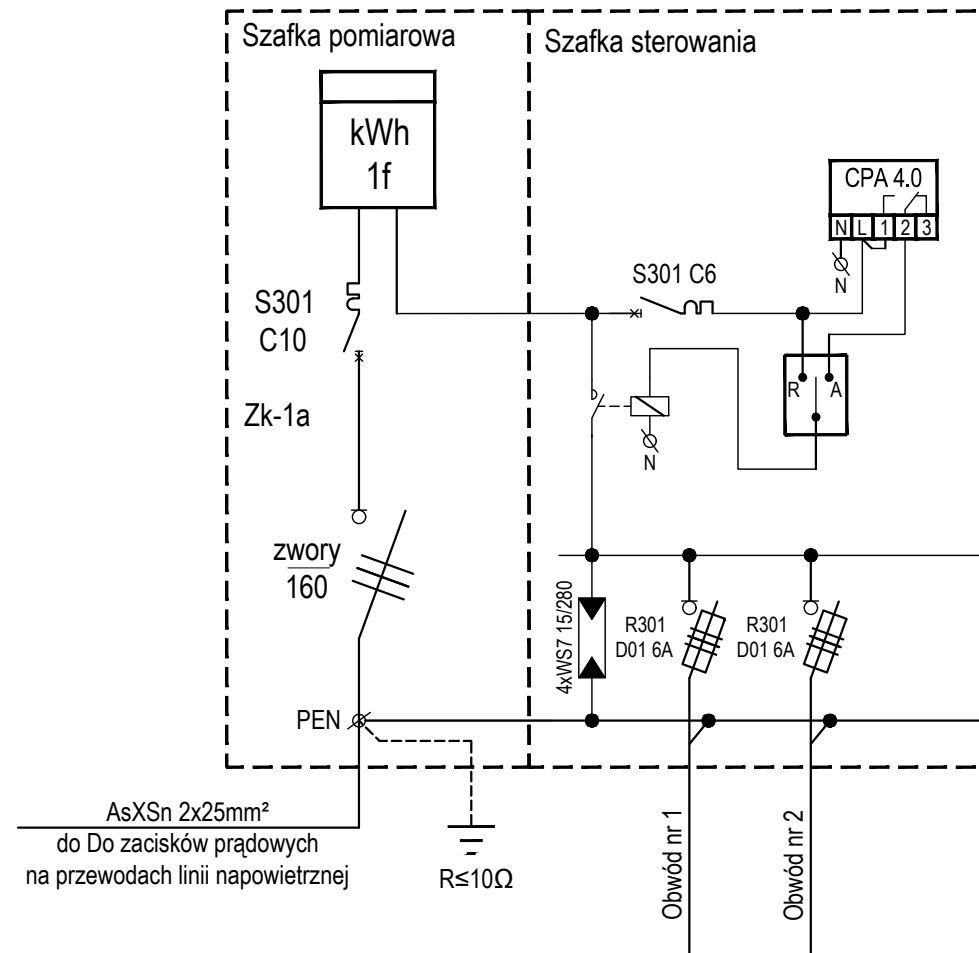

Tadeusz Lis

PROJEKTOWANIE I USŁUGI INŻYNIERSKIE BRANŻY ELEKTRYCZNEJ

ul. Wesoła 6 tel.: +48 602 771 637
07-410 Ostrołęka e-mail: tadlis@poczta.onet.pl

Investor: Gmina Myszyniec Branża: ELEKTRYCZNA
Pl. Wolności 60, 07-430 Myszyniec

Nazwa inwestycji: Przebudowa drogi gminnej w zakresie budowy linii oświetlenia drogowego

Nazwa rysunku: Schemat i widok szafki złączowo-pomiarowej z szafką sterowania oświetleniem Stadium: PT
Skala: 1:10

Zespół projektowy: Nr uprawnień: Podpis: Data: grudzień 2025r.

Projektant (specjalność instalacyjna): mgr inż. Tadeusz Lis Nr rysunku: 2
Projektant sprawdzający (specjalność instalacyjna): MAZ/0544/PWBE/15 mgr inż. Marek Biał