


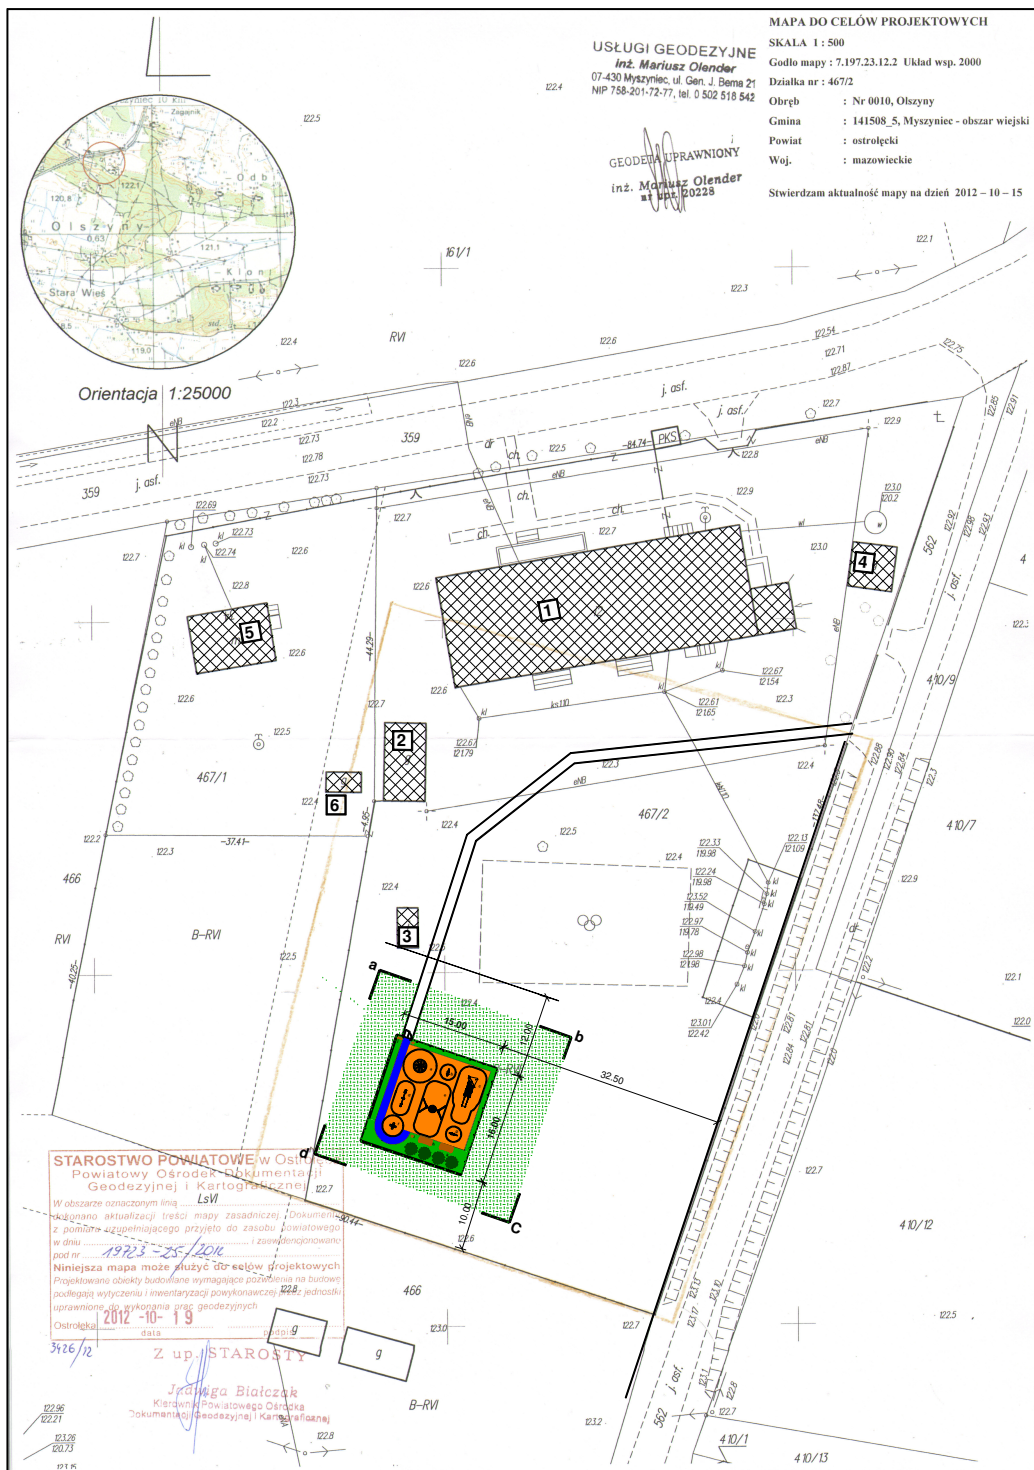

PROJEKT ZAGOSPODAROWANIA DZIAŁKI

skala 1 : 500

LEGENDA:

obiekty istniejące :

1. BUDYNEK SZKOŁY
2. BUDYNEK GOSPODARCZY
3. OSŁONA ŚMIETNIKA
4. GARAZ (blaszany)
5. BUDYNEK MIESZKALNY
6. BUDYNEK GOSPODARCZY

obiekty projektowane :

a b c d - granice opracowania

A. PLAC ZABAW

- nawierzchnia bezpieczna - 150,00 m²
- strefa komunikacyjna (tartan) - 22,00 m²
- strefa zielona (niska zielen) - 68,00 m²

PLAC ZABAW - wyposażenie

- a linarium STOZEK
strefa bezpieczeństwa fi 4,80 m
- b bujaczek na sprężynie SKUTER
strefa bezpieczeństwa fi 2,20 m
- c zestaw zabawowy wieża
strefa bezpieczeństwa 6,25 x 4,00 m
- d huśtawka wagowa 2 osobowa
strefa bezpieczeństwa 5,00 x 2,50 m
- e huśtawka pojedyncza z zawieszonym
bocianem gniazdo
strefa bezpieczeństwa 7,60 x 3,60 m
- f bujaczek na sprężynie KONIK
strefa bezpieczeństwa fi 3,00 m
- g bujaczek na sprężynie KONIK
strefa bezpieczeństwa fi 2,20 m
- h ławka z oparciem L = 1,80 m
- i kosz na śmieci fi 40 cm.
- j TABLICA - regulamin placu zabaw
- k krzewy ozdobne

obiekt : SZKOLNY PLAC ZABAW "MAŁY"

w ramach rządowego programu "RADOŚNA SZKOŁA"

inwestor :

GINIA MYSZYNIC
 07-430 MYSZYNIC, Plac Wolności 60

adres budowy :

OLSZYNY, gm. Myszyniec
 działka nr ewid. 467/2

PRACOWNIA PROJEKTOWA			
07-410 Ostrołęka, ul. Orliną 20, tel./29 764-33-75			
nazwa obiektu	SZKOLNY PLAC ZABAW "MAŁY"	skala	1 : 500
temat	PROJEKT ZAGOSPODAROWANIA DZIAŁKI	opis	1
adres budowy	OLSZYNY, gm. Myszyniec, działka nr ewid. 467/2	opis	1
inwestor	GINIA MYSZYNIC	opis	1
adres budowy	07-430 MYSZYNIC, Plac Wolności 60	opis	1
projektant	inż. EWA DOROTA NIEDZIOŁKA	opis	1
opracowanie	inż. EWA DOROTA NIEDZIOŁKA	opis	1
OSTROŁĘKA, kwiecień 2012 r.			