

50 m


Załącznik nr 3 do zapytania ofertowego

10 m

10 m

22 m

20 m

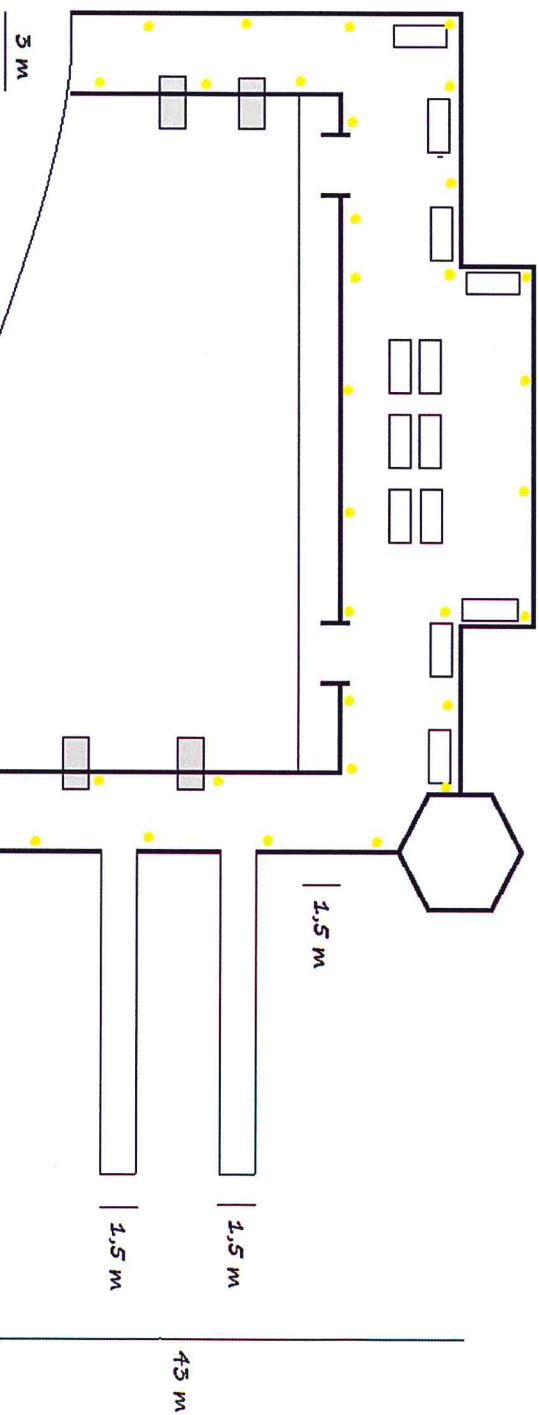

- - umiejscowienie oświetlenia (przypuszczalne)
- - umiejscowienie ławek (przypuszczalne)
- - umiejscowienie zjeżdżał (przypuszczalne)

Z up. Burmistrza
SEKRETARZ GŁÓWNY MYSZYŃC

D. Wajlowski
Daniel Wajlowski