

**UCHWAŁA NR VIII/70/15
RADY MIEJSKIEJ W MYSZYŃCU**

z dnia 25 listopada 2015 r.

w sprawie zaliczenia dróg do kategorii dróg gminnych

Na podstawie art. 7 ust. 2 i ust. 3 ustawy z dnia 21 marca 1985 r. o drogach publicznych (j.t. Dz. U. z 2015 r. poz. 460) oraz art. 40 ust. 1 ustawy z dnia 8 marca 1990 r. o samorządzie gminnym (j.t. z 2015 r. poz. 1515) po zasięgnięciu opinii Zarządu Powiatu Ostrołęckiego uchwala się, co następuje:

§ 1.

1. Zalicza się następujące drogi, dotychczas niezaliczone do żadnej kategorii dróg publicznych do kategorii dróg gminnych:

- ciąg drogowy (ul. Nadrzeczna, ul. Mazurska, ul. Modra) w Myszyńcu o długości 1,16 km (działki o nr ewid. 870/7, 870/43, 870/52, 870/24, 870/44, 870/57, 870/56, 871/14, 872/21, 871/9, 872/22, 871/3, 873/4),
- ciąg drogowy (ul. Kwiatowa, ul. Wrzosowa, ul. Kadzidlańska) w Myszyńcu o długości 1,40 km (działki o nr ewid. 258/3, 257/2, 256/2, 255/4, 42/4, 254/30, 244/4, 243/4, 240/32, 257/4, 256/4, 255/6, 42/6, 254/23, 240/17, 933, 246/4),
- ciąg drogowy (ul. Brata Zeno, ul. Perłowa, ul. Rubinowa, ul. Bursztynowa) w Myszyńcu o długości 1,585 km (działki o nr ewid. 170/7, 170/11, 174/8, 174/10, 175/3, 172/6, 173/1, 173/20, 145/3, 174/5, 174/10, 175/4, 175/27, 170/5, 170/13, 170/9, 955).

2. Ustala się przebieg dróg wymienionych w ust. 1 zgodnie z załącznikiem nr 1, 2 i 3 do uchwały.

§ 2.

Wykonanie uchwały powierza się Burmistrzowi Myszyńca.

§ 3.

Uchwała wchodzi w życie po upływie 14 dni od dnia jej ogłoszenia w Dzienniku Urzędowym Województwa Mazowieckiego.


Przewodniczący Rady
Miejskiej

Sławomir Świtaj


Załącznik Nr 1 do Uchwały Nr VIII/70/15
Rady Miejskiej w Myszynie
z dnia 25 listopada 2015 roku

GMINA MYSZYŃCIEC
07-430 Myszyniec, Plac Wolności 60
tel./fax (29) 77 21 141
pow. ostrołęcki woj. mazowieckie
NIP 758-21-53-337 REGON 55068284

Ciąg drogowy
(ul. Nadmeczno,
ul. Mazurska,
ul. Nadra
u. Myścisza
o dług. 1,16 km -

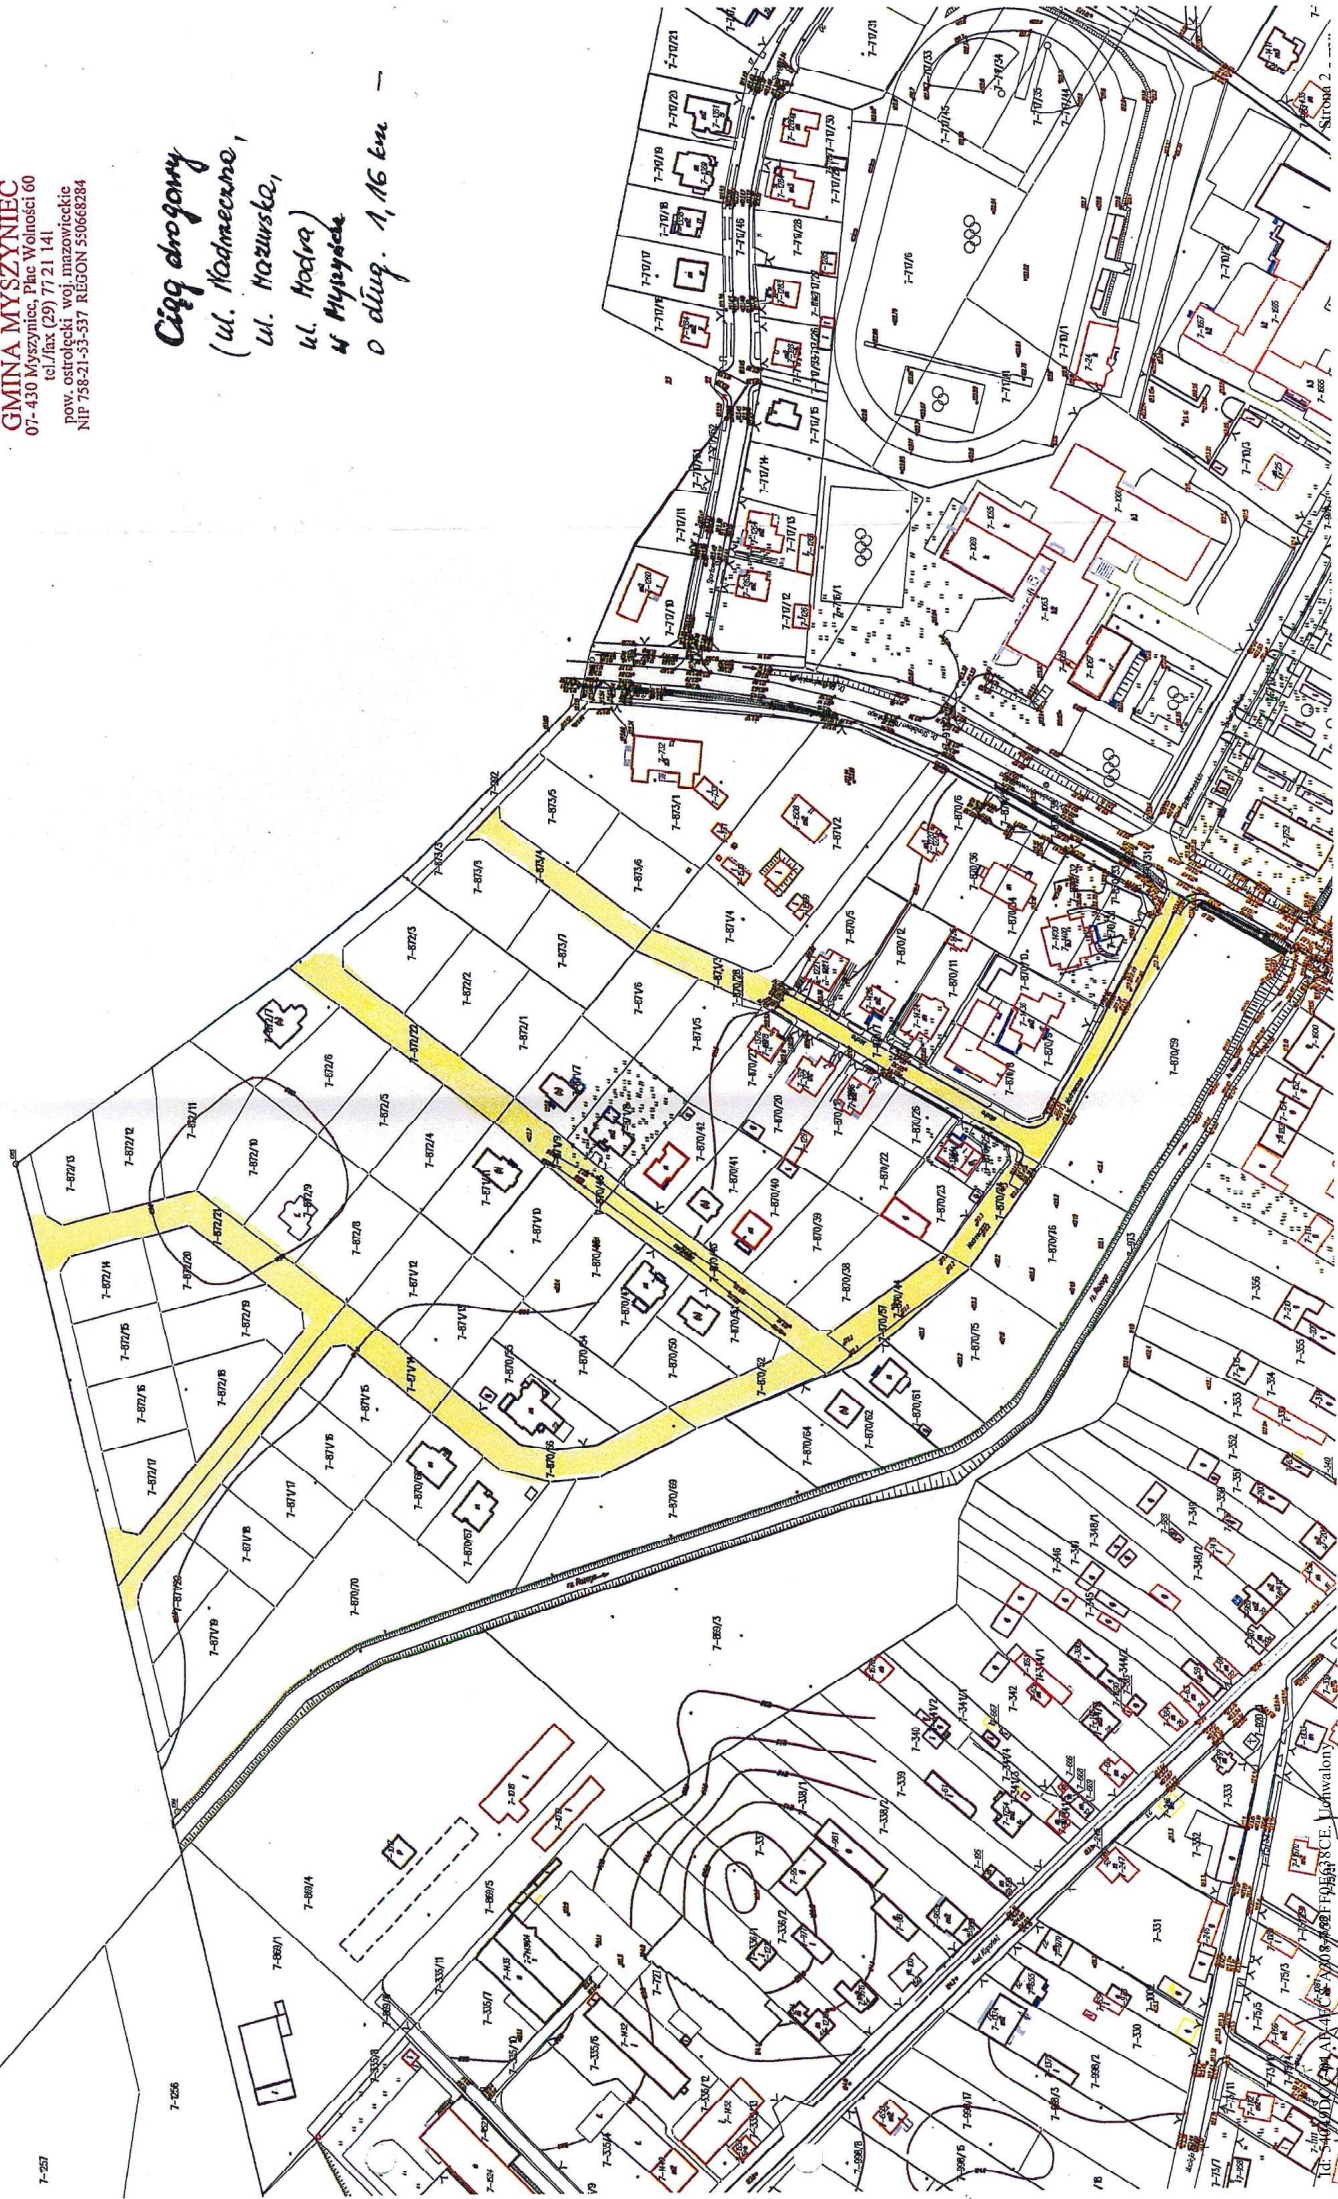

Załącznik Nr 2 do Uchwały Nr VIII/70/15
Rady Miejskiej w Myszyńcu
z dnia 25 listopada 2015 roku

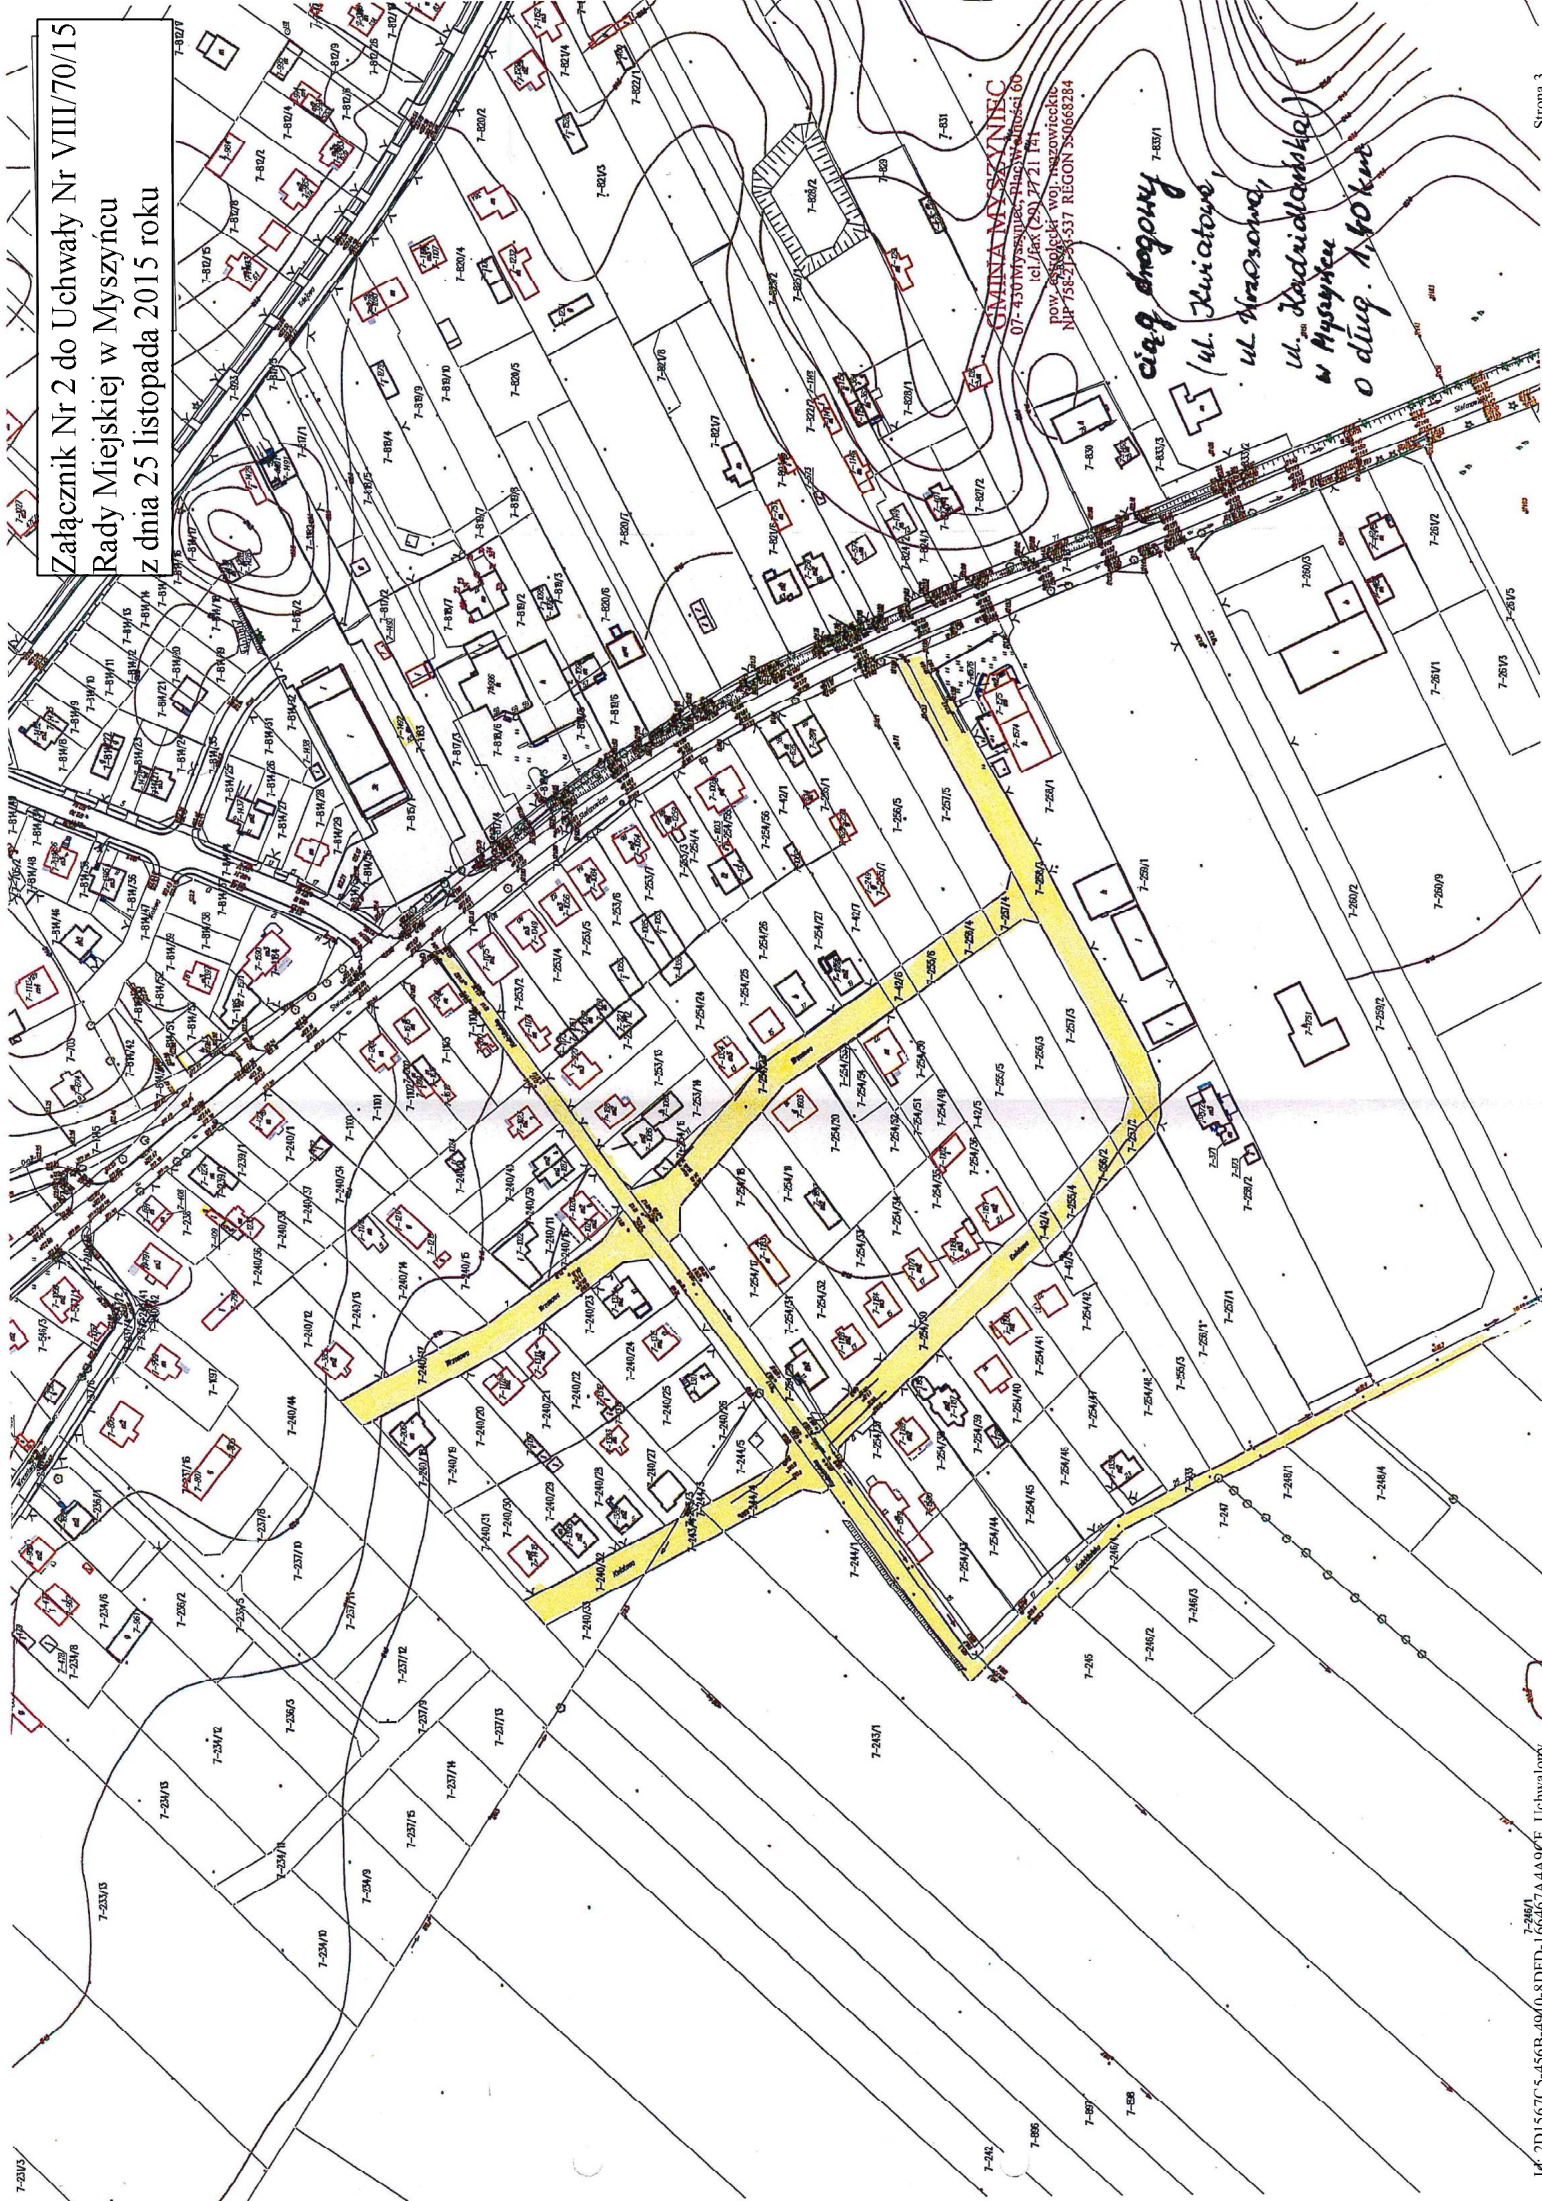

GINIA MYSZYŃC
07-430 77 000
ul. J. Piłsudskiego 10
17-220 000
NIP 752-153-537 REGON 38066284

ciąg drogowy
(ul. J. Piłsudskiego)
ul. Wolności
ul. J. Piłsudskiego
w Myszyńcu
o długości 1,40 km

