


Skala 1: 500
 Obręb WOLKOWE
 Gmina MYSZYŃC
 Powiat OSTROŁĘCKI
 woj. MAZOWIECKIE

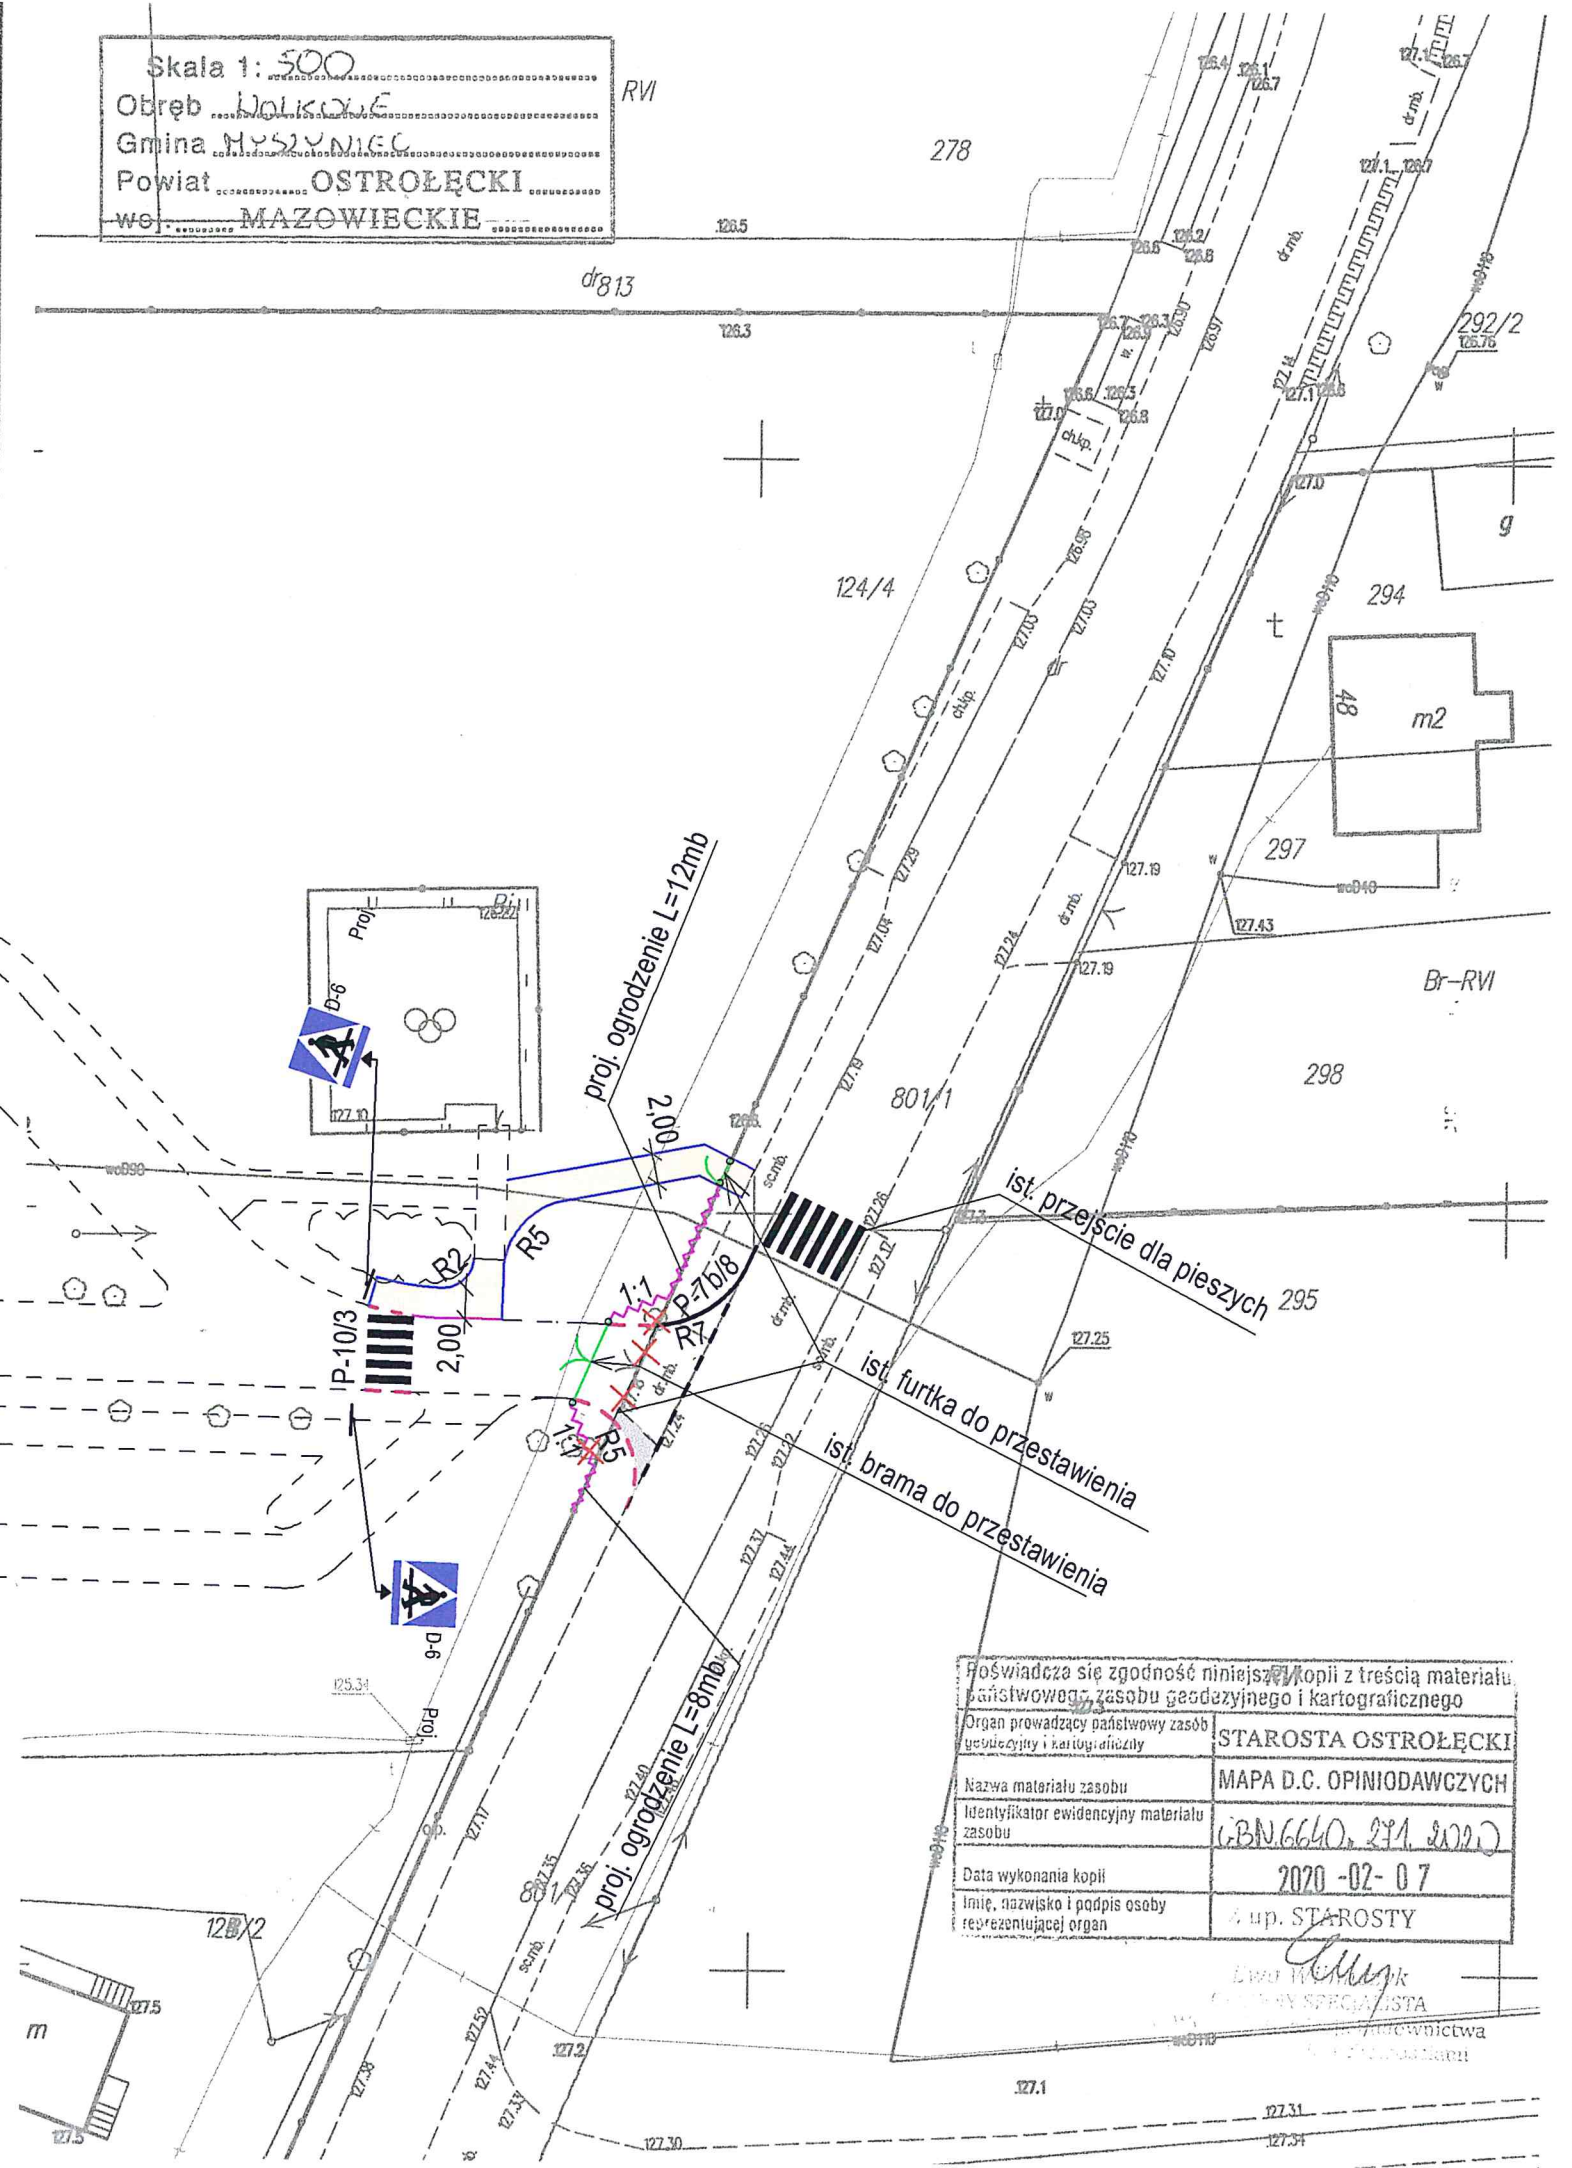


LEGENDA:

projektowane:



betonowa kostka brukowa grub. 8cm - kolor szary (drogi)

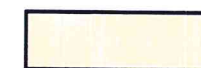

betonowa kostka brukowa grub. 6cm - kolor (chodniki)



krawężniki o wym. 12x25cm - wtopione



obrzeża bet. o wym 6x20cm

poświadczam zgodność niniejszej kopii z treścią materiału państwowego zasobu geodezyjnego i kartograficznego	STAROSTA OSTROŁĘCKI
Organ prowadzący państwowy zasób geodezyjny i kartograficzny	MAPA D.C. OPINIODAWCZYCH
Nazwa materiału zasobu	6BN.6640.241.2020
Identyfikator ewidencyjny materiału zasobu	2020-02-07
Data wykonania kopii	4 up. STAROSTY
Imię, nazwisko i podpis osoby reprezentującej organ	



Przedsiębiorstwo Projektowo - Wykonawcze
 "DRO - KOM" Paweł Zienkiewicz
 Al. Jana Pawła II 130/39
 07 - 410 Ostrołęka
 NIP: 7581030525
 REGON: 141385692
 tel.: 660664669
 e-mail: ppwdrokom@wp.pl

Investor:	GMINA MYSZYŃC, PLAC WOLNOŚCI 60, 07-430 MYSZYŃC	Nr rys:
Temat:	Budowa drogi wewnętrznej, chodników, zatoki parkingowej, placu manewrowego oraz utwardzenia terenu na dz. nr ew. 124/4 w msc. Wolkowe gmina Myszyniec	1.
Nazwa rys:	Plan sytuacyjny - ETAP II ROBÓT (wjazd na teren szkoły) - zamienny	
Zespół autorski:	Imię i nazwisko	nr upr.
projektant:	mgr inż. Paweł Zienkiewicz	MAZ/0413/PWOP/10
br. drogowa		
Ostrołęka, styczeń 2019r./luty 2020r.		skala: 1:500