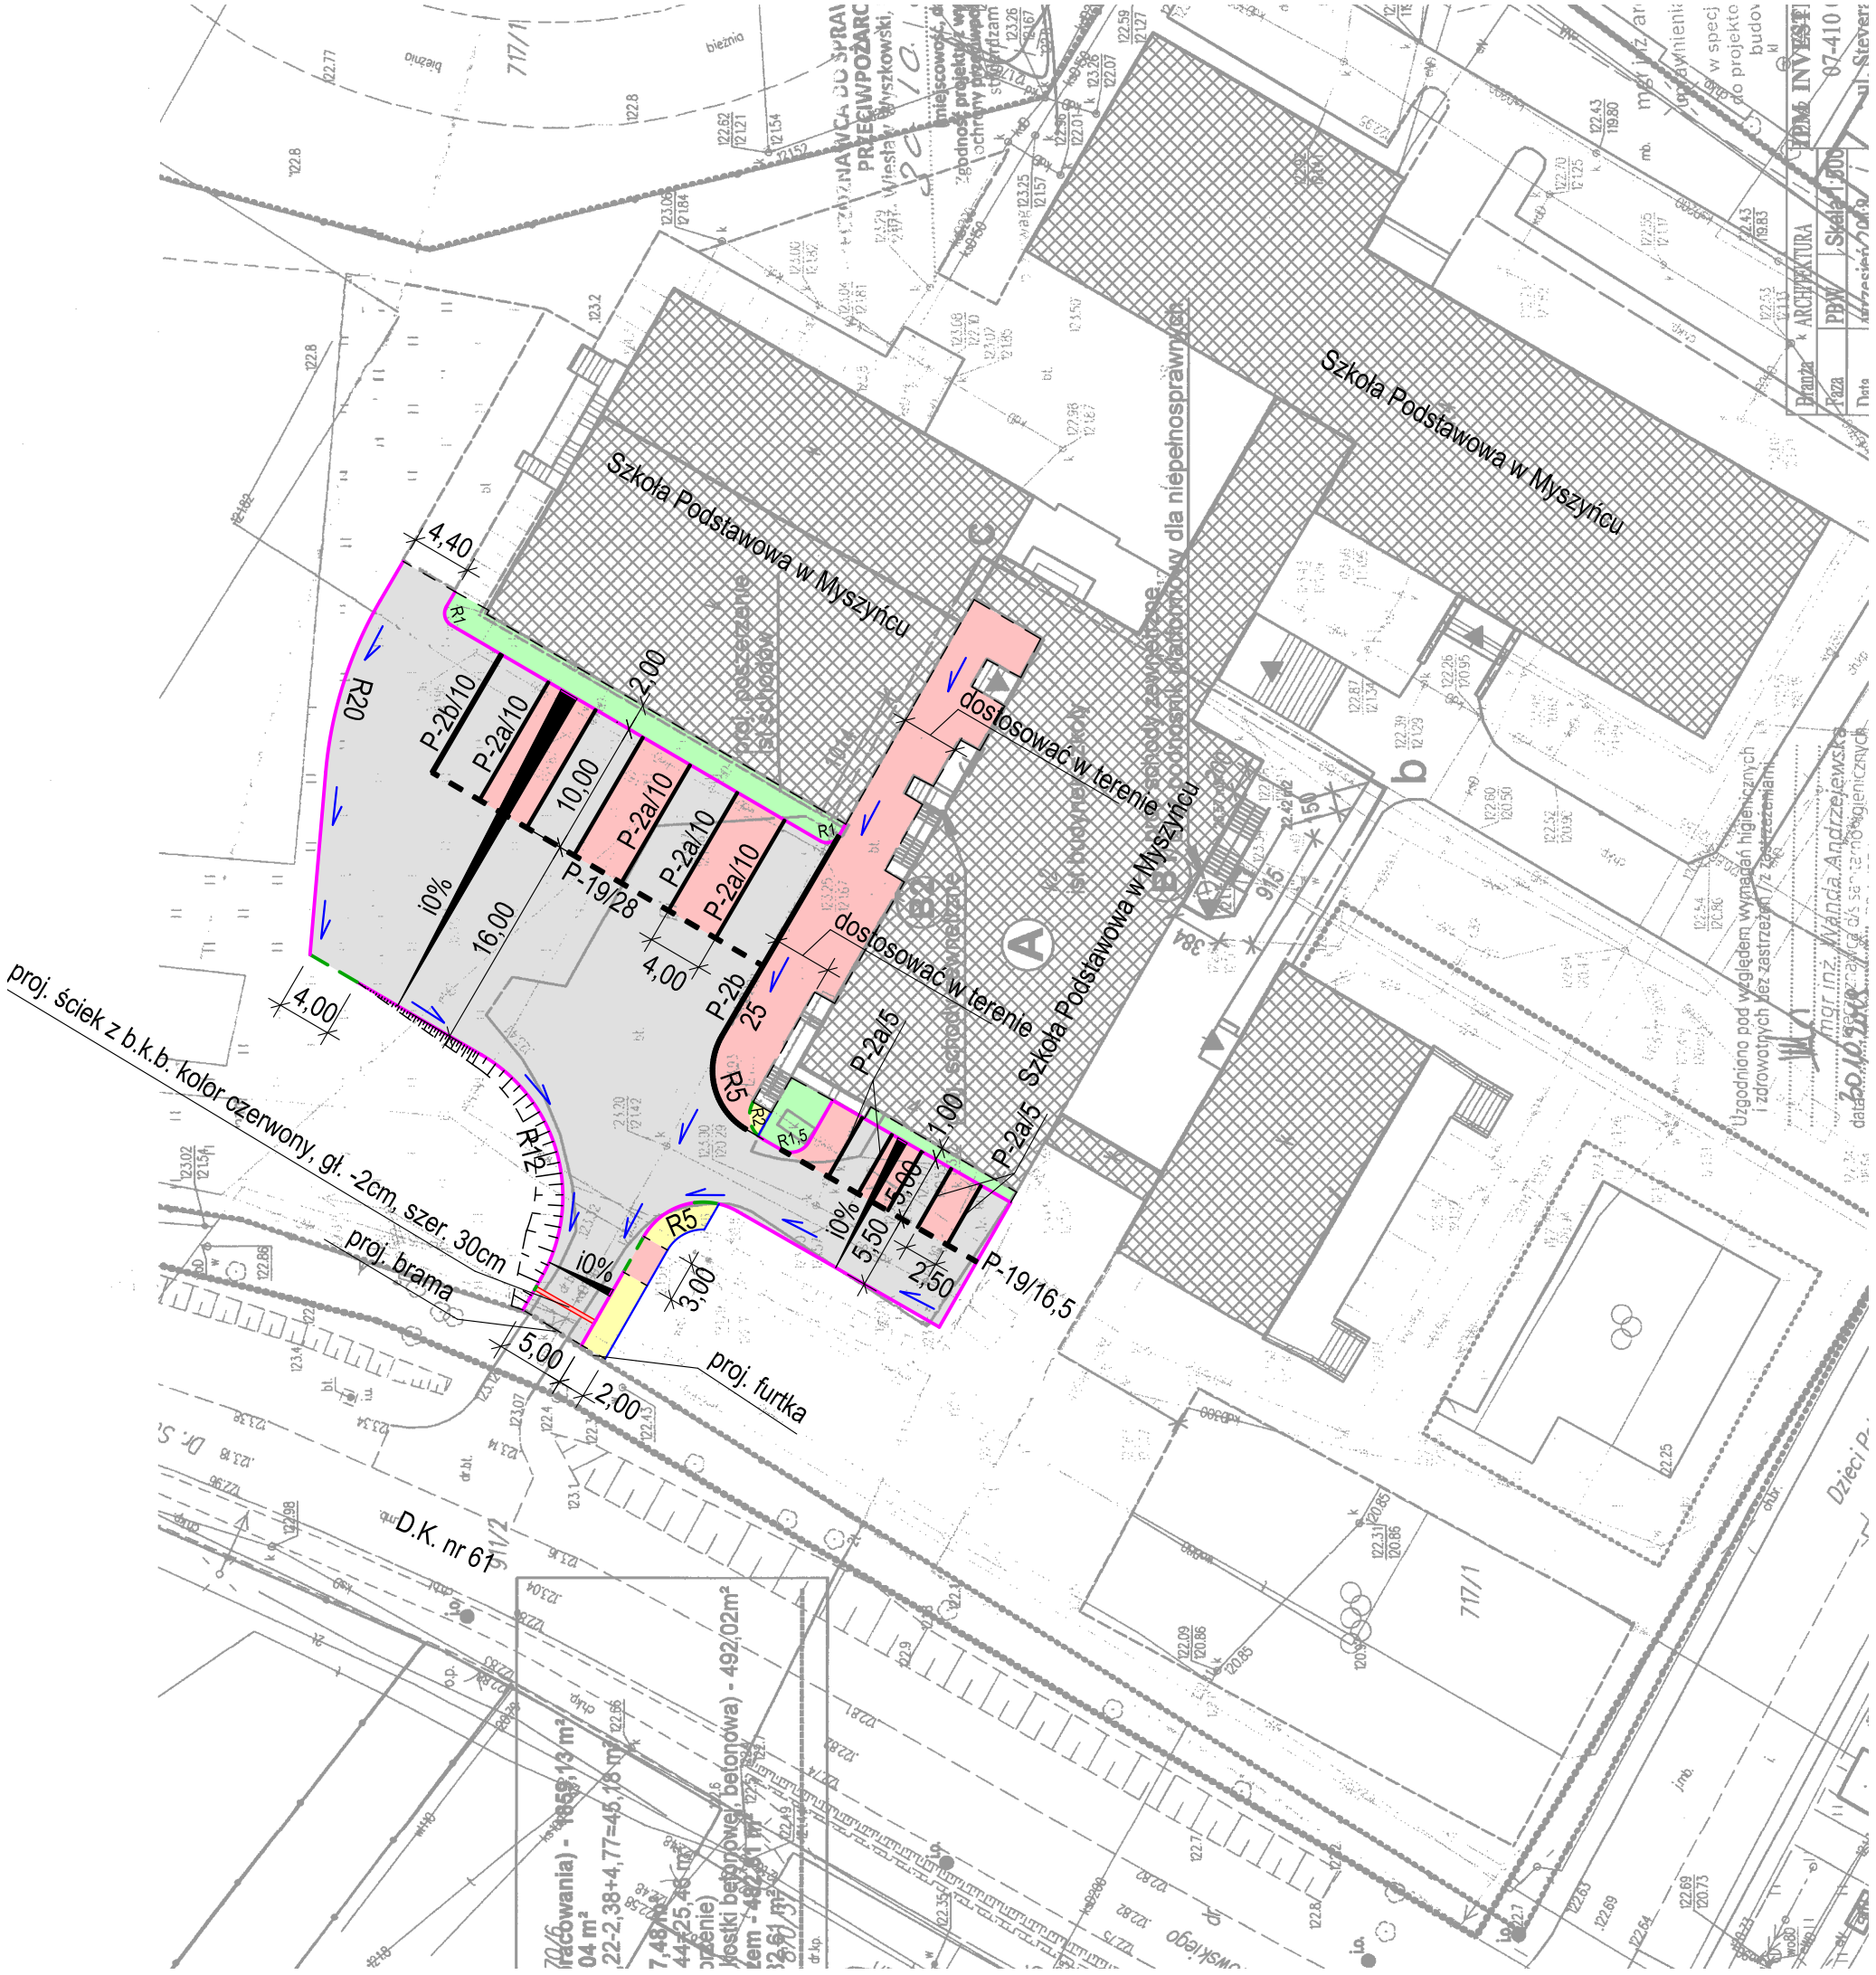

LEGENDA:

projektowane:

- nawierzchnia - betonowa kostyka brukowa grub. 8cm - kolor szary
- nawierzchnia - betonowa kostyka brukowa grub. 8cm - kolor czerwony
- nawierzchnia - betonowa kostyka brukowa grub. 6cm - kolor czerwony
- krawężniki wystające 10cm - bet. o wym. 15x30cm
- krawężniki wtopione - bet. o wym. 15x30cm
- kierunek spływu wody opadowej

Przedsiębiorstwo Projektowo - Wykonawcze
"DRO - KOM" Paweł Zienkiewicz
Al. Jana Pawła II 130/39
07 - 410 Ostrołęka

NIP: 7581030525
REGON: 141385692
tel.: 660664669
e-mail: ppwdrokom@wp.pl

Inwestor:	Burmistrz Myszyńca Pl. Wolności 60, 07-430 Myszyniec		Nr rys: 1.
Temat:	ZAGOSPODAROWANIE PRZESTRZENI PUBLICZNEJ POPRZEZ REMONT UTWARDZENIA PLACU NA TERENIE SZKOŁY PODSTAWOWEJ W MYSZYŃCU		
Nazwa rys:	PLAN SYTUACYJNY		
Zespół autorski:	Imię i nazwisko	nr upr.	podpis
projektant:	mgr inż. Paweł Zienkiewicz	MAZ/0413/PWOD/10 do projektowania i kierowania robotami budowlanymi bez ograniczeń w specjalności drogowej	
Ostrołęka, sierpień 2020r.		skala: 1:500	