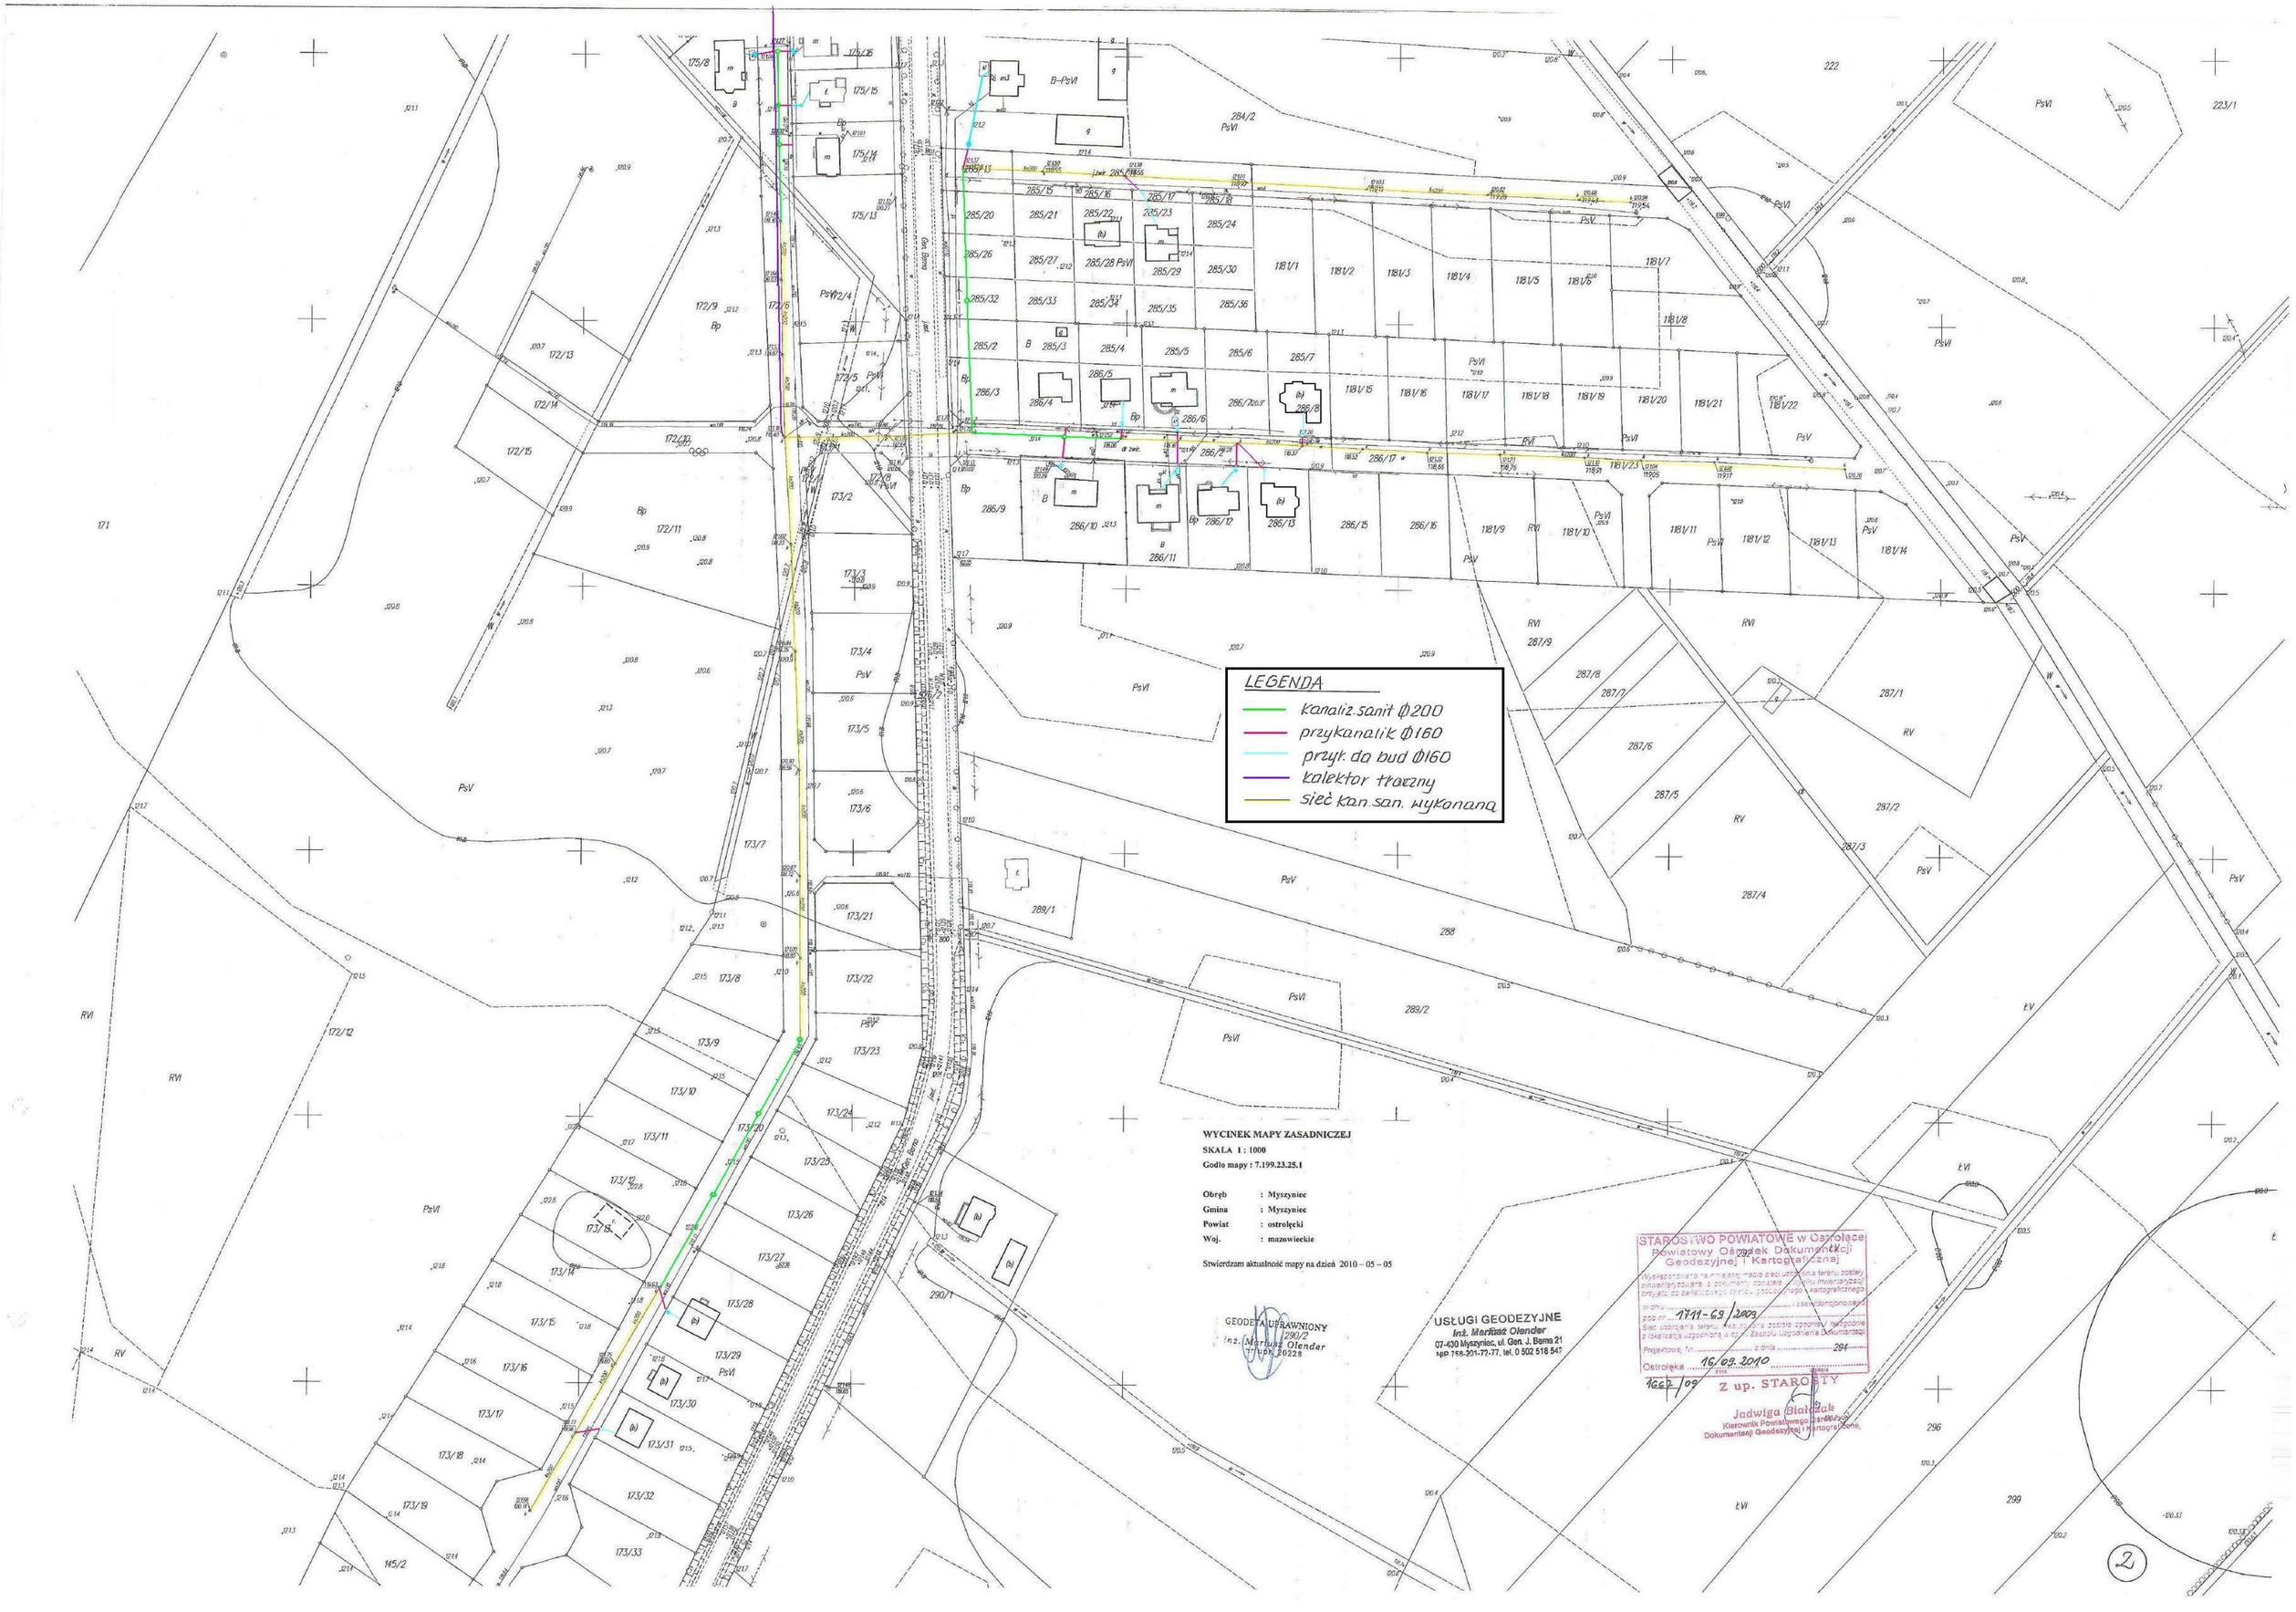
LEGENDA
kanaliz. sanit Ø200
przykanalik Ø160
przyk. do bud Ø160
kolektor tłoczny
sieć kan. san. wykonana
WYCINEK MAPY ZASADNICZEJ
SKALA 1 : 1000
Godło mapy : 7.199.23.25.1
Obręb : Myszyniec
Gmina : Myszyniec
Powiat : ostrołęcki
Woj. : mazowieckie
Stwierdzam aktualność mapy na dzień 2010 – 05 – 05
GEODETA UPRAWNIONY
290/2
inż. Mariusz Olender
USŁUGI GEODEZYJNE
Inż. Mariusz Olender
07-430 Myszyniec, ul. Gen. J. Bema 21
NIP 758-201-72-77, tel. 0 502 518 542
STAROSTWO POWIATOWE w Ostrołęce
Powiatowy Ośrodek Dokumentacji Geodezyjnej i Kartograficznej
1711-69/2009
Ostrołęka 16.09.2010
1662/09
Z up. STAROSTY
Jadwiga Białczak
Kierownik Powiatowego Ośrodka Dokumentacji Geodezyjnej i Kartograficznej
2