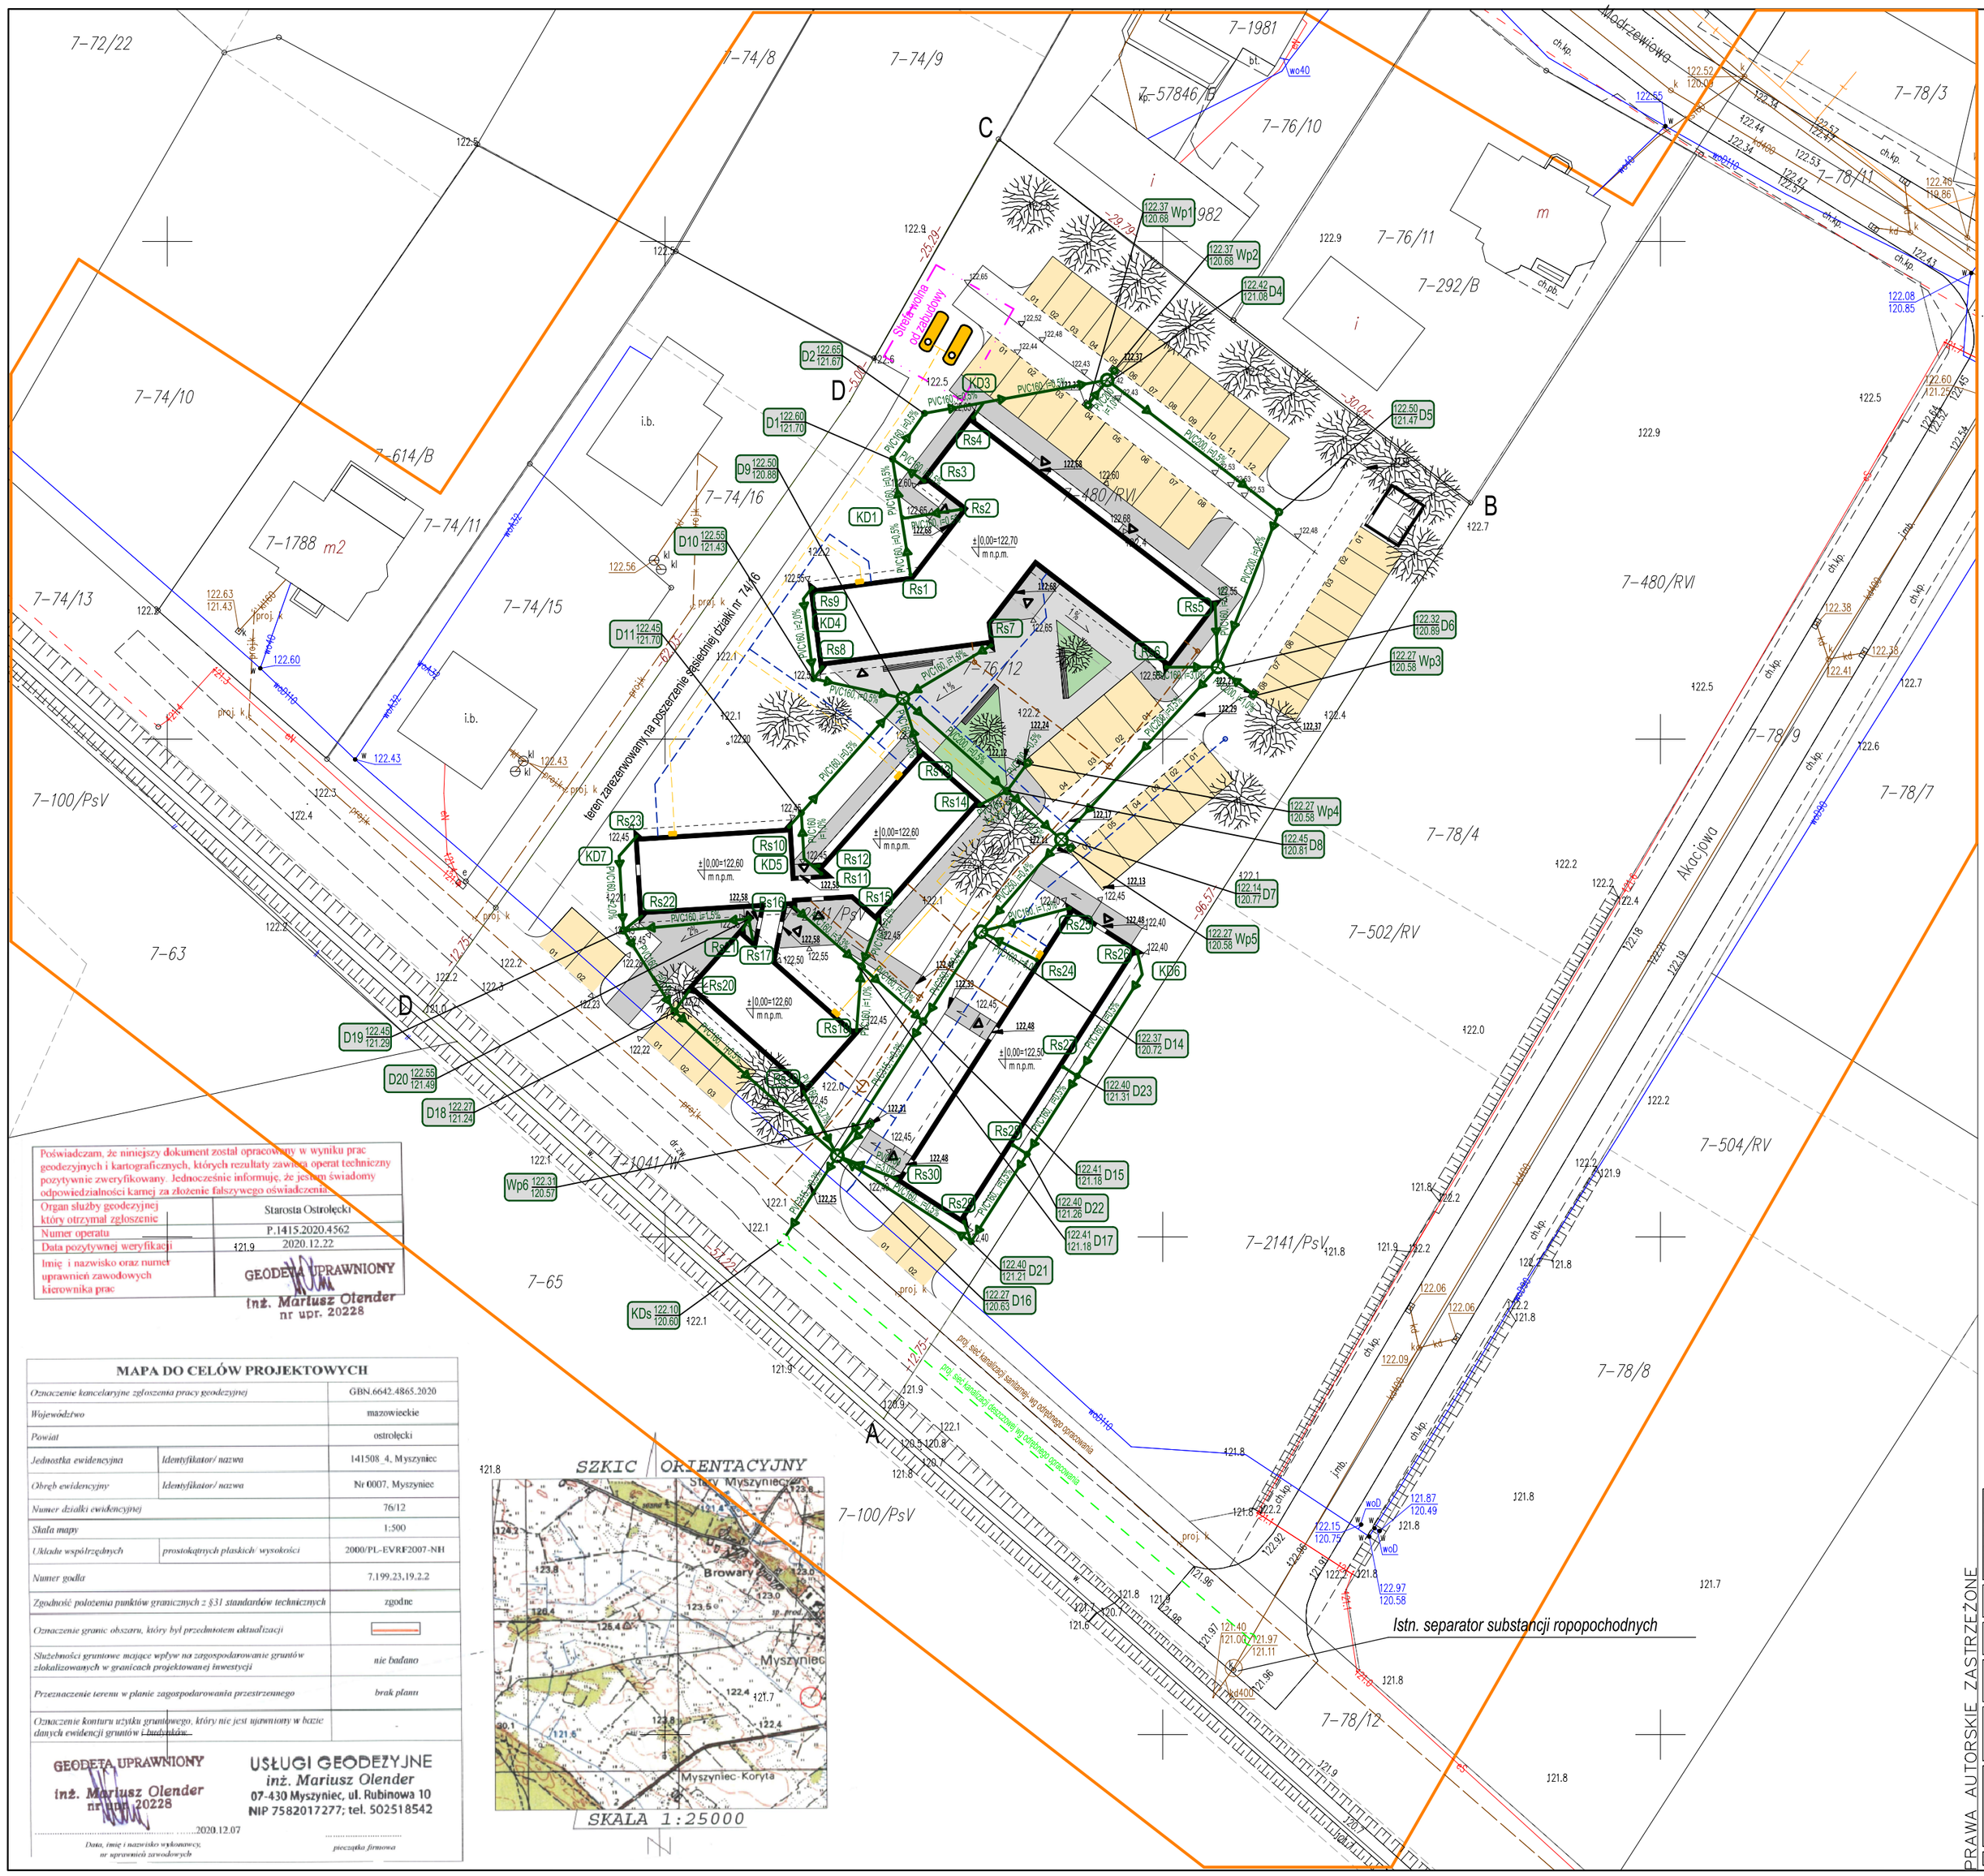
7-72/22
7-74/8
7-74/9
7-1981
7-57846/B
7-76/10
7-78/3
7-74/10
7-614/B
7-74/11
7-1788 m2
7-74/16
7-74/15
7-74/13
7-100/PsV
7-63
7-65
7-1041/W
7-76/11
7-292/B
7-480/RVI
7-78/1
7-78/9
7-78/7
7-78/4
7-502/RV
7-504/RV
7-2141/PsV
7-78/8
7-78/12
7-76/12
982
i.b.
m
Wp1 122.37 120.68
Wp2 122.37 120.68
D4 122.42 121.08
D5 122.50 121.47
D6 122.32 120.88
Wp3 122.27 120.58
Wp4 122.27 120.58
D8 122.45 120.81
D7 122.14 120.71
Wp5 122.27 120.58
D14 122.32 120.72
D23 122.40 121.31
D15 122.41 121.18
D22 122.40 121.26
D17 122.41 121.18
D21 122.40 121.21
D16 122.27 120.83
D2 122.65 121.67
D1 122.60 121.70
D9 122.50 120.88
D10 122.55 121.43
D11 122.45 121.70
D19 122.45 121.29
D20 122.55 121.45
D18 122.27 121.24
Wp6 122.31 120.57
KDs 122.10 120.60
KD3
KD1
KD4
KD5
KD7
KD6
Rs1
Rs2
Rs3
Rs4
Rs5
Rs7
Rs8
