


Załącznik Nr 16 do uchwały Nr XXXVI/402/23
Rady Miejskiej w Myszyńcu
z dnia 30 stycznia 2023 r.

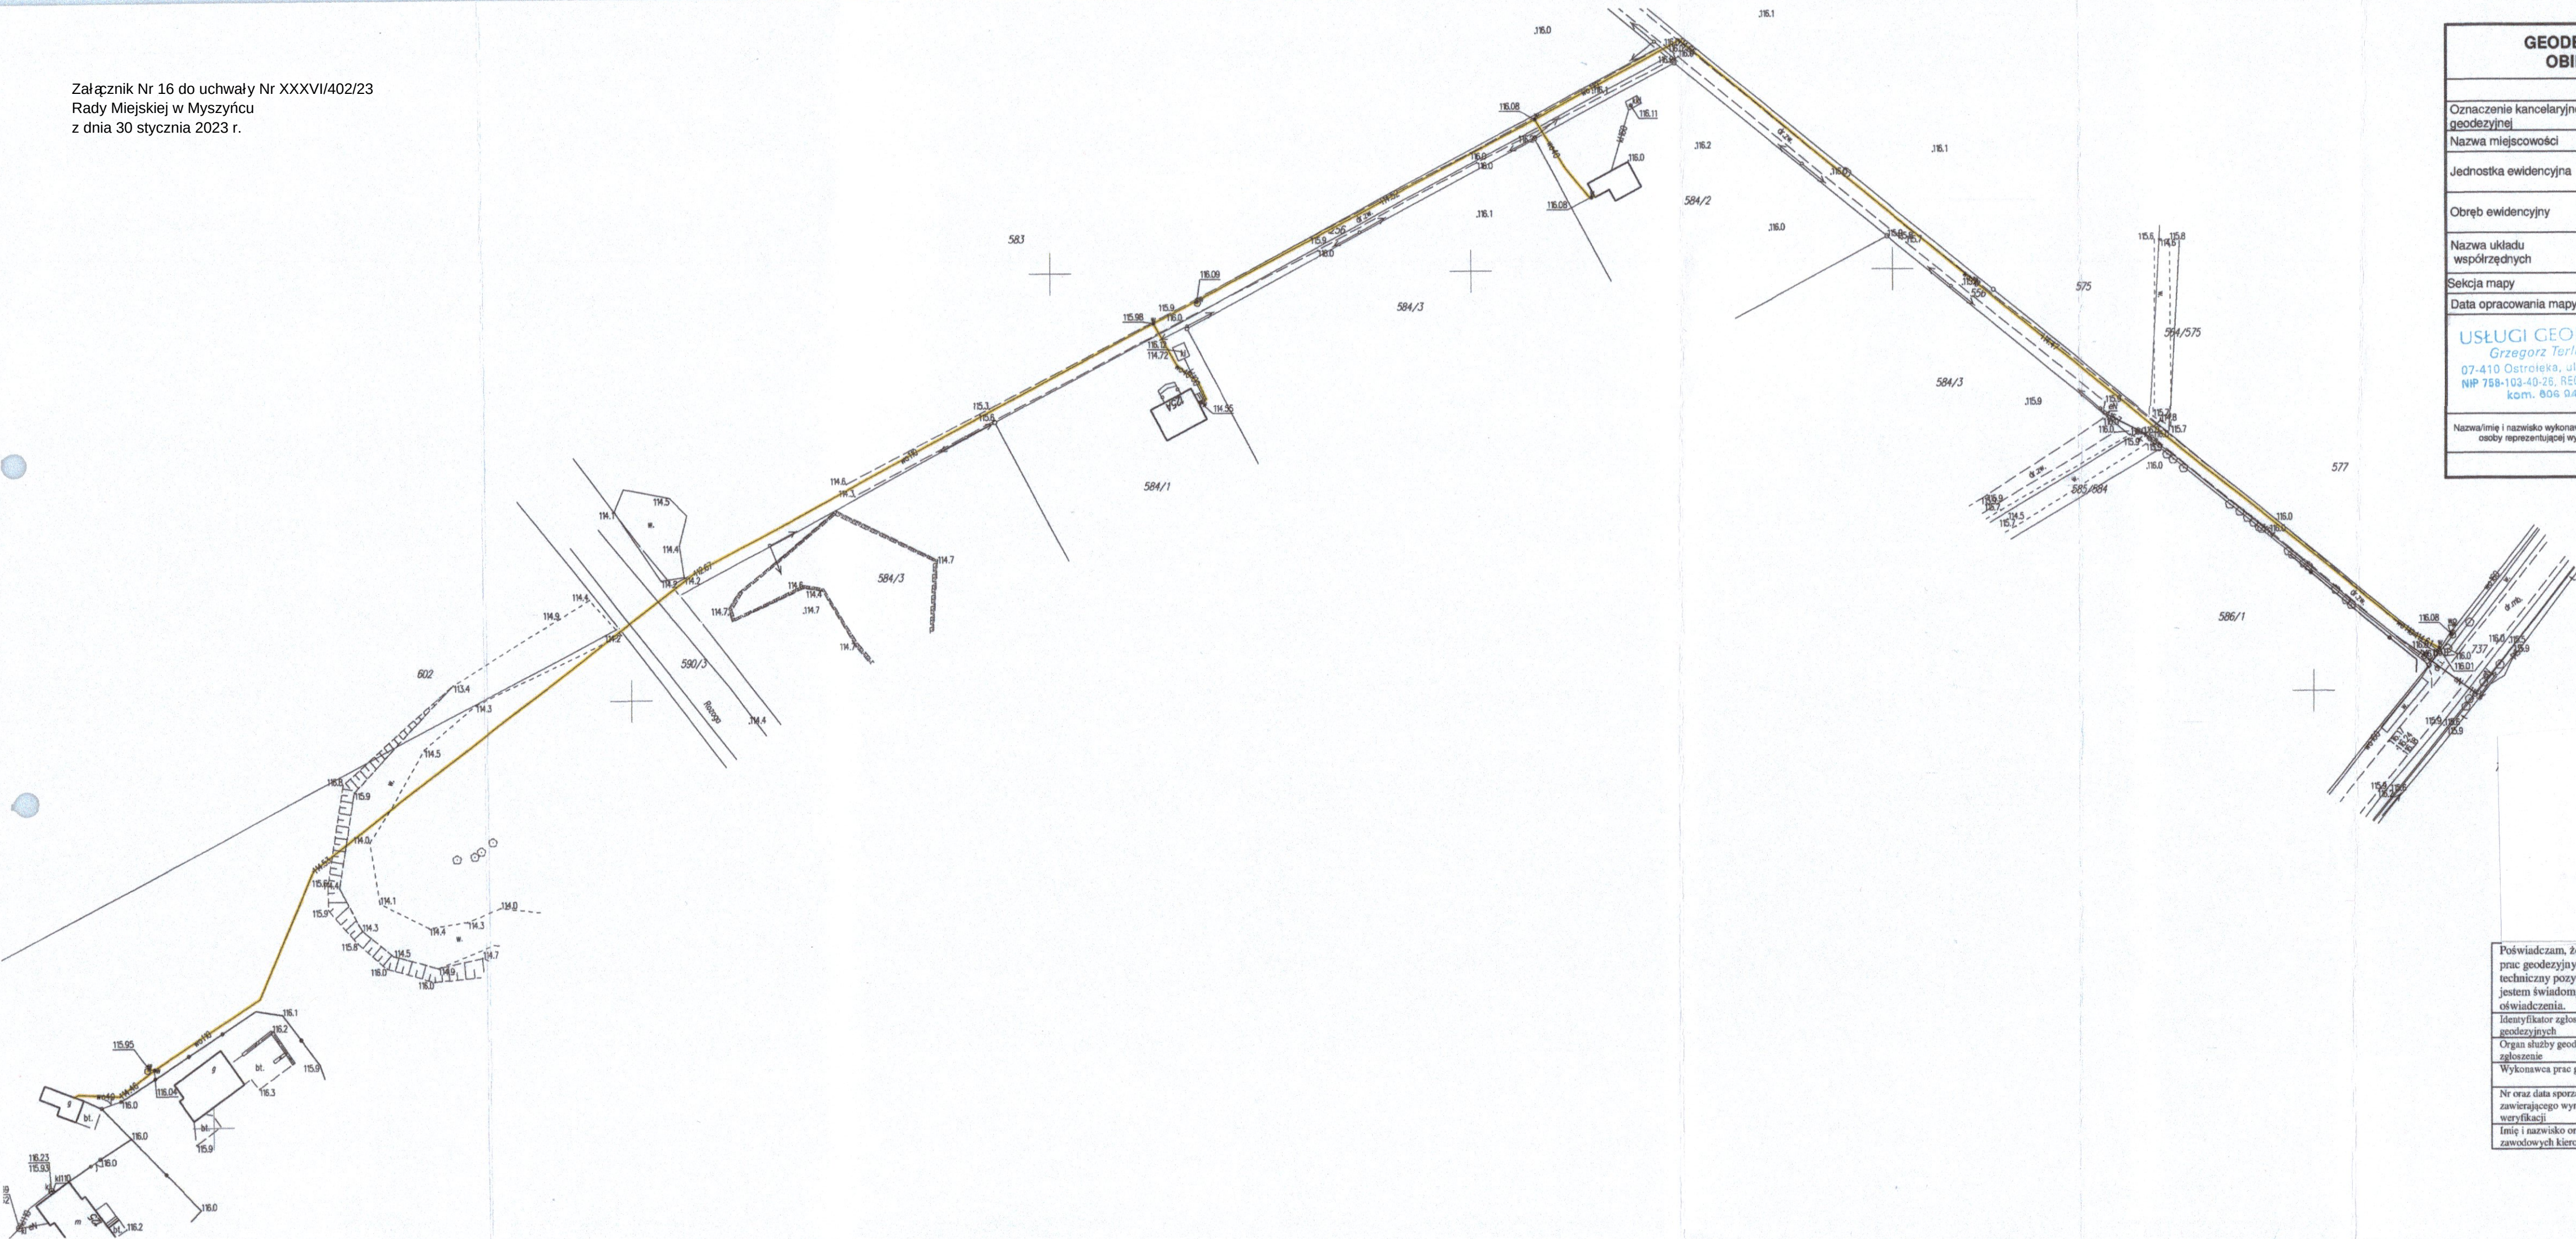

GEODEZYJNA INWENTARYZACJA OBIEKTÓW BUDOWLANYCH		
SKALA 1:1000		
Oznaczenie kancelaryjne zgłoszenia pracy geodezyjnej		GBN.6642.1227.2021
Nazwa miejscowości		Wykrot 556 i inne
Jednostka ewidencyjna	identyfikator	141508_5
	nazwa	Myszyniec obszar wiejski
Obręb ewidencyjny	identyfikator	141508_5.0016
	nazwa	Wykrot
Nazwa układu współrzędnych	prostokątnych płaskich	2000/7
	układu wysokości	PL-EVRF2007-NH
Sekcja mapy		7.198.24.08.3,13.1
Data opracowania mapy		10.07.2021
USŁUGI GEODEZYJNE Grzegorz Terlikowski 07-410 Ostrołęka, ul. Geodetów 8 NIP 788-103-40-28, REGON 142832727 kom. 806 948 241 GEODETA UPRAWNIONY Up. Nr 18429 mgr inż. Grzegorz Terlikowski 07-410 Ostrołęka, ul. Geodetów 8 tel. 29 787 41 41, kom. 806 948 241		
Nazwa/imię i nazwisko wykonawcy oraz podpis osoby reprezentującej wykonawcę		Imię i nazwisko, nr uprawnień oraz podpis uprawnionego, który opracowywał mapę

Poświadczam, że niniejszy dokument został opracowany w wyniku prac geodezyjnych i kartograficznych, których rezultaty zawiera operat techniczny pozytywnie zweryfikowany. Jednocześnie informuję, że jestem świadomy odpowiedzialności karnej za złożenie fałszywego oświadczenia.	
Identyfikator zgłoszenia prac geodezyjnych	GBN.6642.1227.2021
Organ służby geodezyjnej, który otrzymał zgłoszenie	Starosta Ostrołęcki
Wykonawca prac geodezyjnych	Usługi Geodezyjne Grzegorz Terlikowski
Nr oraz data sporządzenia dokumentu zawierającego wyniki pozytywnej weryfikacji	GBN.6642.1227.2021_1 29.07.2029
Imię i nazwisko oraz nr uprawnień zawodowych kierownika prac	Grzegorz Terlikowski Nr uprawnień 18429