Załącznik Nr 2 do uchwały Nr XXXVI/402/23
Rady Miejskiej w Myszyńcu
z dnia 30 stycznia 2023 r.

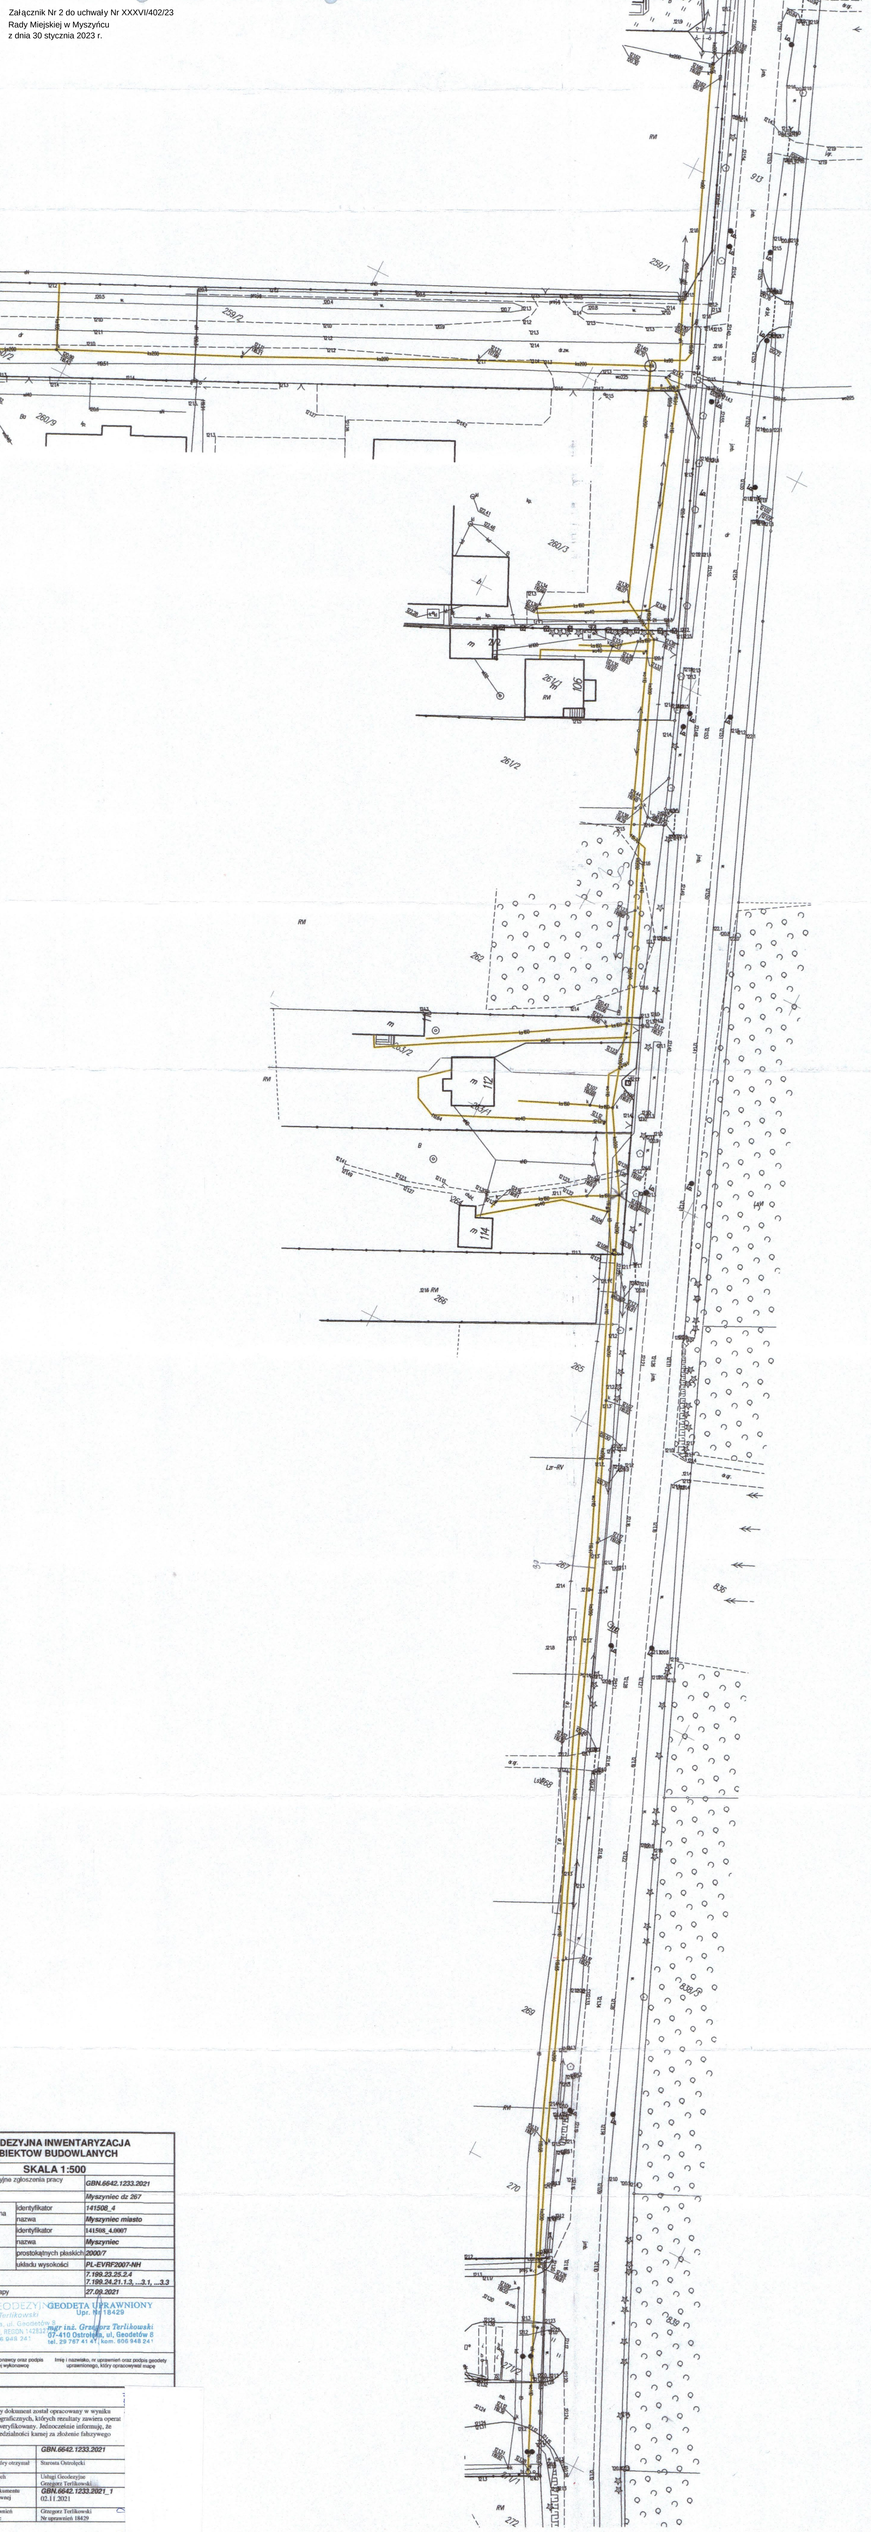

GEODEZYJNA INWENTARYZACJA OBIEKTÓW BUDOWLANYCH

SKALA 1:500

...ajno zgłoszenia pracy		GBN.6642.1233.2021
		Myszyniec dz 267
...na	identyfikator	141508_4
	nazwa	Myszyniec miasto
	identyfikator	141508_4.0007
	nazwa	Myszyniec
	prostokątnych płaskich	20007
	układu wysokości	PL-EVRF2007-NH
		7.199.23.25.2.4
		7.199.24.21.1.3, ...3.1, ...3.3
...ory		27.09.2021

GEODEZYJNY GEODETA UPRAWNIONY
...Terlikowski Upr. Nr 18429
...ul. Grodzieńska 9 mgr inż. Grzegorz Terlikowski
...REGON: 142324 07-410 Ostrołęka, ul. Geodetów 8
...tel. 94 948 241 tel. 29 767 41 47, kom. 606 948 241

...rowcy oraz podpis wykonawcy		imię i nazwisko, nr uprawnień oraz podpis geodety uprawnionego, który opracowywał mapę

...y dokument został opracowany w wyniku ...ególnych, których rezultaty zawiera operat ...eryfikowany. Jednocześnie informuję, że ...odzialności karnej za złożenie fałszywego

	GBN.6642.1233.2021
...dzy otrzymał	Starosta Ostrołęcki
...ych	Usługi Geodezyjne Grzegorz Terlikowski
...kumentu	GBN.6642.1233.2021_1
...wej	02.11.2021
...nych	Grzegorz Terlikowski Nr uprawnień 18429