MAPA DO CELÓW PROJEKTOWYCH

Oznaczenie kanałowe/ta zgłaszania pracy geodezyjnej		G.6640.1.2381.2025
Województwo		mazowieckie
Powiat		ostrołęcki
Jednostka ewidencyjna	Identyfikator / nazwa	141508_5	Myszyniec
Obręb ewidencyjny	Identyfikator / nazwa	141508_5.0012	Myszyniec Stary
Działka ewidencyjna		1062/5
Skala mapy		1:500
Nazwa układu współrzędnych	prostokątnych płaskich	2000 strefa 7
	wysokości	PL-EVRF2007-NH
Numer godła		7.199.23.06.1.3.,1.,1.4.,.3.3).
Oznaczenie granic działki, która był przedmiotem aktualizacji		
Skuteczność gruntowa mapy wzięte na zagospodarowanie gruntów działkowych w granicach projektowanej inwestycji		nie sprawdzano
Ocena terenu w planie zagospodarowania przestrzennego		teren nie objęty planem

GEODETA UPRAWNIONY
mgr inż. Mariusz Dąbrowski
Nr uprawnień 12326
09.07.2026r.
imię i nazwisko, nr uprawnień oraz data ważności uprawnień zawodowych

GEODEM USŁUGI GEODEZYJNE
mgr inż. Mariusz Dąbrowski
07-430 Myszyniec, ul. Rzeszocka 48A/4
tel. 506 809 678, email: geodem@tra.pl
NIP 745-178-44-37, REGON 380336237
Pieczęć firmowa

SZKIC ORIENTACYJNY SKALA 1:25000

Oznaczenia:
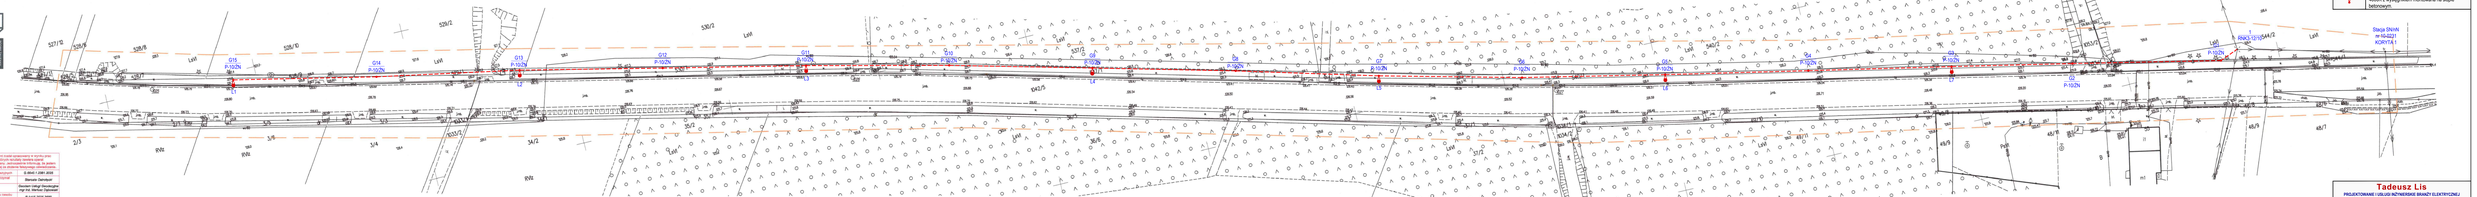
- Projektowana linia napowietrzna oświetlenia drogowego AsADr 2x25mm²
- Projektowana oprawa ASTRA LED 89W 9100lm 4000K z wysięgnikiem montowana na słupie betonowym.